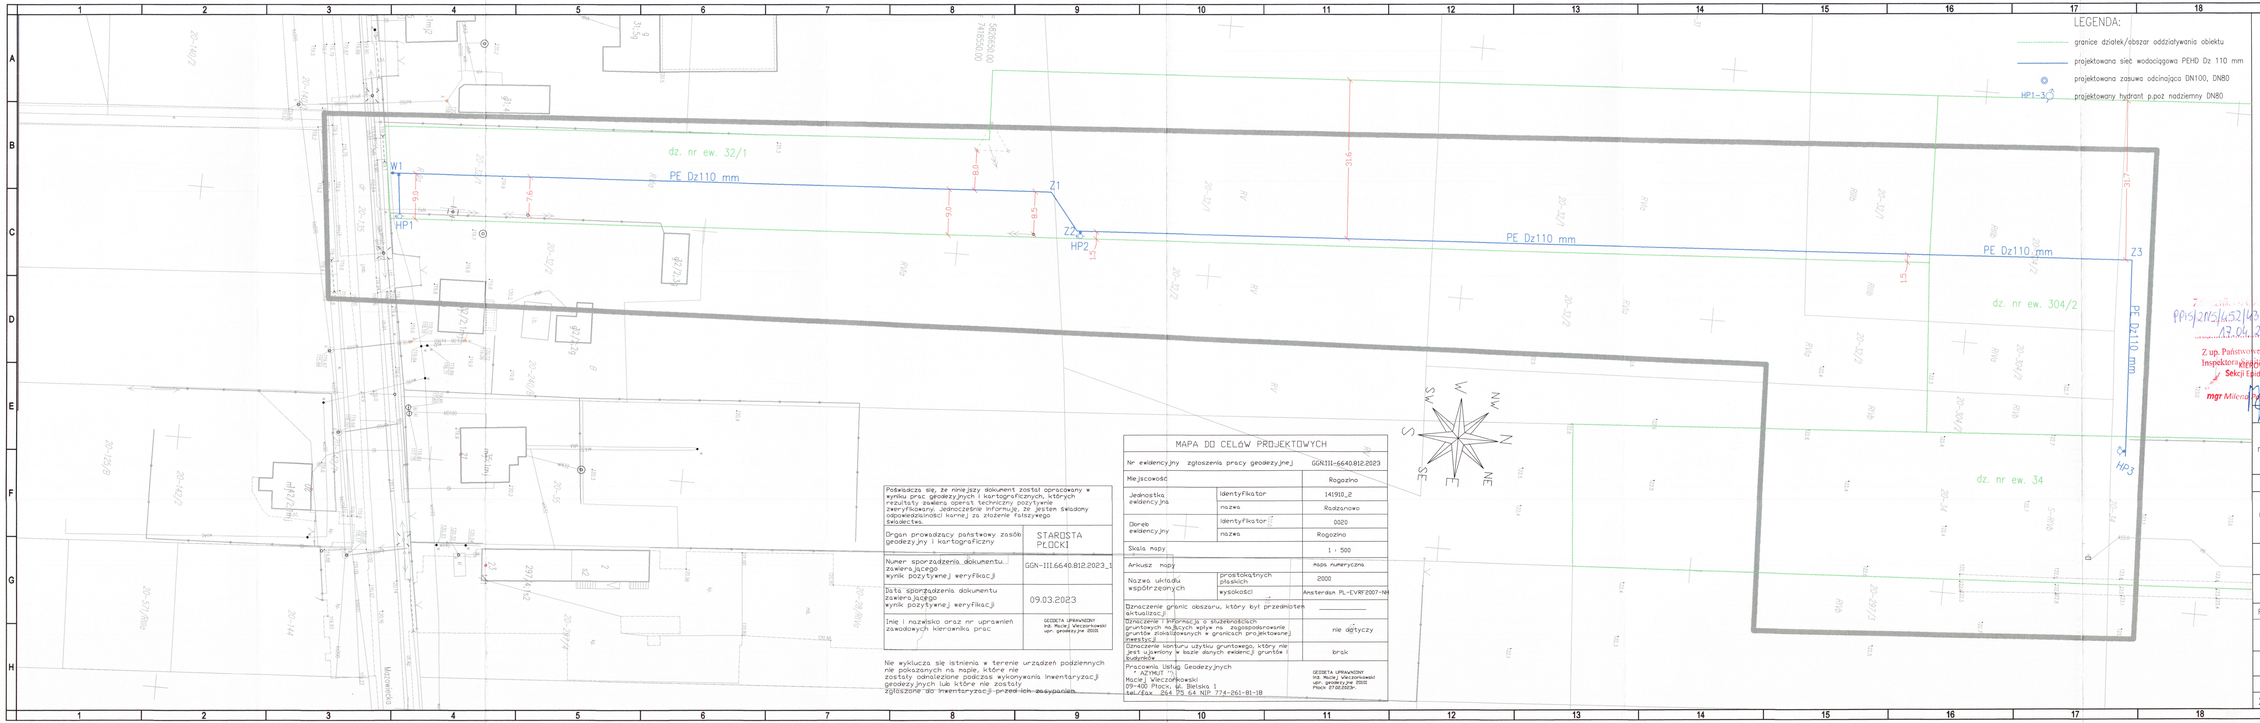

LEGENDA:

- granice działek/obszar oddziaływania obiektu
- projektowana sieć wodociągowa PEHD Dz 110 mm
- projektowana zasuwa odcinająca DN100, DN80
- HP1–3 projektowany hydrant p.poż nadziemny DN80

UWAGI:

1. Wszystkie roboty należy wykonywać zgodnie z Polskimi Normami, "Warunkami technicznymi wykonania i odbioru robót, budowlano-montażowych opracowanymi przez Instytut Techniki Budowlanej oraz zasadami wiedzy i sztuki budowlanej.

2. Brak wskazania na rysunku technicznym elementu, którego zastosowanie wynika ze znanych lub powszechnie przyjętych rozwiązań w zakresie sztuki budowlanej nie zwalnia wykonawcy z konieczności skalkulowania i zastosowania takiego elementu w porozumieniu z Inwestorem a także z projektantem i za jego zgodą.

3. Każdy składnik projektowy należy rozpatrywać i rozpoznawać w dokumentacji w kontekście wszystkich rysunków, które do tego składnika się odnoszą z uwzględnieniem wszystkich opisów technicznych i zasad sztuki budowlanej.

4. Zaistniałe niezgodności pomiędzy projektem architektonicznym i pozostałymi opracowaniami branżowymi oraz stanem istniejącym należy wyjaśnić i uzgodnić z projektantem.

5. Wszelkie elementy ruchome, konstrukcyjne i szczegóły połączeń należy zamawiać i wykonywać/montować na podstawie zweryfikowanych obmiarów rzeczywistych wykonanych na obiekcie.

6. Wszelkie materiały użyte w projekcie, rozwiązania techniczne i urządzenia muszą odpowiadać normom bezpieczeństwa ppoż. i bhp; posiadać odpowiednie atesty i aprobaty do stosowania w budownictwie.

7. Uwagi i opisy zamieszczone w części opisowej projektu są integralną częścią niniejszego opracowania.

Za zgodność z oryginałem mapy do celów projektowych
20.03.2023
mgr inż. Damian Józwiak
Uprawnienia budowlane w zakresie sieci, instalacji i urządzeń cieplnych, wentylacyjnych, gazowych, wodociągowych i kanalizacyjnych
Nr ewid. upr. MAZ/0971/PBS/19

PPis.2113/452/23/KW/2994/2023
17.04.2023
Z up. Państwowego Powiatowego Inspektora Sanitarnego w Płocku
Sekcja Epidemiologii
mgr Milena Kłos – Łyzińska

Projektant:	Uprawnienia nr:	Podpis:
mgr inż. Damian Józwiak	MAZ/0971/PBS/19 Specjalność instalacyjna w zakresie sieci, instalacji i urządzeń cieplnych, wentylacyjnych, gazowych, wodociągowych i kanalizacyjnych	
Sprawdzający:	**Uprawnienia nr:**	**Podpis:**
mgr inż. Daniel Gąbiński	MAZ/0344/POOS/14 Specjalność instalacyjna w zakresie sieci, instalacji i urządzeń cieplnych, wentylacyjnych, gazowych, wodociągowych i kanalizacyjnych	

Inwestor:	Gmina Radzanowo ul. Płocka 32, 09–451 Radzanowo
Adres inwestycji:	Rogoźno, gm. Radzanowo, dz. nr ewid. 32/1, 304/2, 34 obręb 0020
Faza projektu:	PROJEKT BUDOWALNY
Nazwa inwestycji:	Budowa sieci wodociągowej na potrzeby zabudowy mieszkalnej w miejscowości Rogoźno
Nazwa rysunku:	Projekt Zagospodarowania Terenu

Data:	Skala:	Nr opracowania	Nr rys	Nr strony
20.03.2023	1:500	PB–14–R	Rys. 01	Str.14

MAPA DO CELÓW PROJEKTOWYCH

Nr ewidencyjny zgłoszenia pracy geodezyjnej		GGN.III.6640.812.2023
Miejscowość		Rogoźno
Jednostka ewidencyjna	identyfikator	141910_2
	nazwa	Radzanowo
Obręb ewidencyjny	identyfikator	0020
	nazwa	Rogoźno
Skala mapy		1 : 500
Arkusz mapy		mapa numeryczna
Układ współrzędnych	prostokątnych płaskich	2000
	wysokości	Amsterdam PL-EVRF2007-NH
Oznaczenie granic obszaru, który był przedmiotem aktualizacji		———
Oznaczenie informacji o bezpośrednio istniejących na mapie zasadniczej gruntów zlokalizowanych w granicach projektowanej inwestycji		nie dotyczy
Oznaczenie konturu użytku gruntowego, który nie jest ujawniony w bazie danych ewidencji gruntów i budynków		brak
Pracownia Usług Geodezyjnych "AZIMUT" Maciej Wieczorkowski 09-400 Płock, ul. Bielska 1 tel./fax 24 75 54 NIP 774-261-81-18		GEODETA UPRAWNIONY inż. Maciej Wieczorkowski upr. geodezyjne 0005 Płock 27.03.2023r.

Poświadcza się, że niniejszy dokument został opracowany w wyniku prac geodezyjnych i kartograficznych, których rezultaty zawiera opis techniczny pozytywnie zweryfikowany. Jednocześnie informuje, że jestem świadomy odpowiedzialności karnej za złożenie fałszywego świadectwa.

Organ prowadzący państwowy zasób geodezyjny i kartograficzny	STAROSTA PŁOCKI
Numer sporządzenia dokumentu zawierającego wynik pozytywnej weryfikacji	GGN-III.6640.812.2023_1
Data sporządzenia dokumentu zawierającego wynik pozytywnej weryfikacji	09.03.2023
Imię i nazwisko oraz nr uprawnień zawodowych kierownika prac	GEODETA UPRAWNIONY inż. Maciej Wieczorkowski upr. geodezyjne 0005

Nie wyklucza się istnienia w terenie urządzeń podziemnych nie pokazanych na mapie, które nie zostały odnalezione podczas wykonywania inwentaryzacji geodezyjnych lub które nie zostały zgłoszone do inwentaryzacji przed ich zasypaniem.