


0,9 m

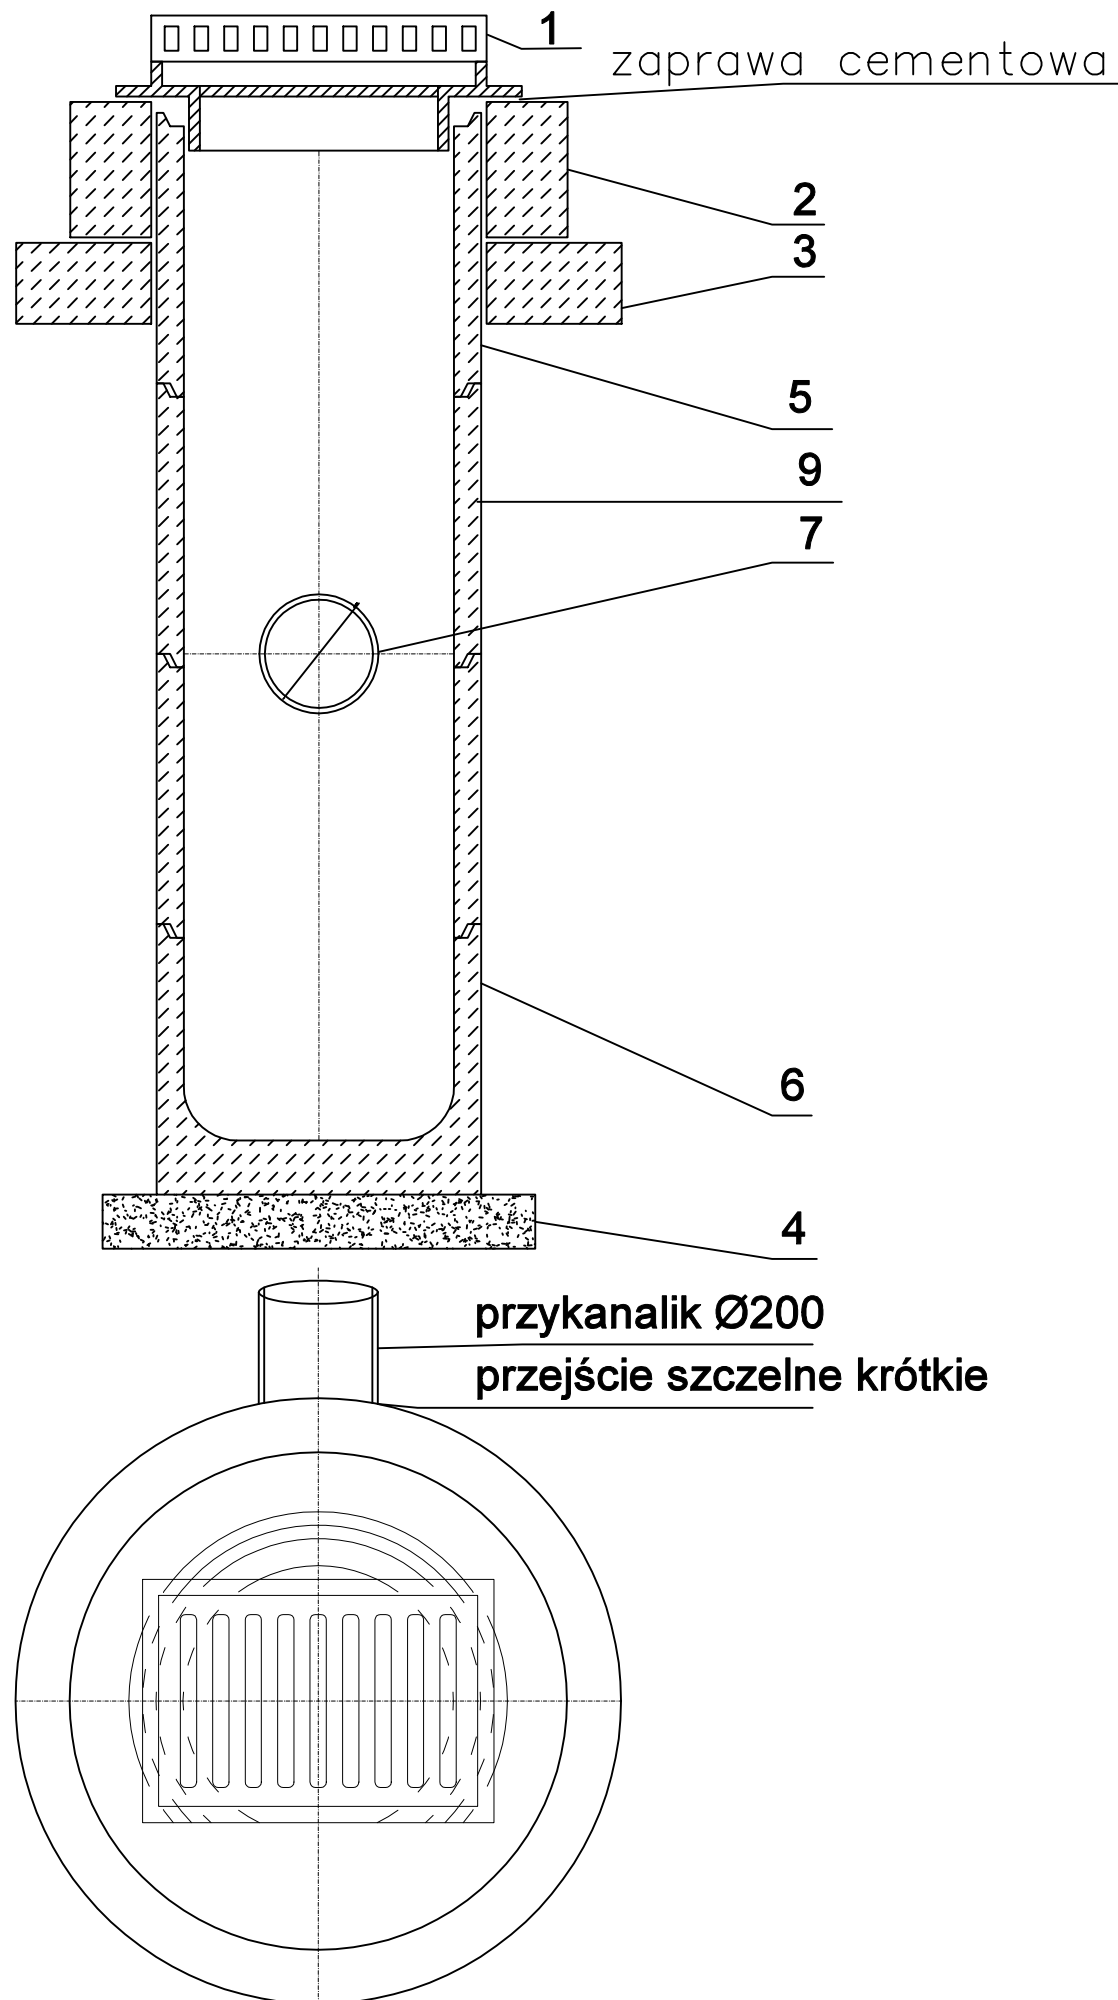

Oznaczenia:

1. Ruszt ściekowy uchylny klasa D400
2. Płyta pokrywowa H=25,0cm
3. Pierścień betonowy-odciążający
H=15,0cm
4. Podsypka cem-piask 1:2
5. Kręgi betonowe Ø500mm H= 30/ 50
cm
6. Krąg betonowy denno-osadnik
Ø500mm H=90cm
7. Przykanalik Ø200mm

UWAGI:

1. Wszystkie roboty należy wykonywać zgodnie z Polskimi Normami, "Warunkami technicznymi wykonania i odbioru robót, budowlano-montażowych opracowanymi przez Instytut Techniki Budowlanej oraz zasadami wiedzy i sztuki budowlanej.

2. Brak wskazania na rysunku technicznym elementu, którego zastosowanie wynika ze znanych lub powszechnie przyjętych rozwiązań w zakresie sztuki budowlanej nie zwalnia wykonawcy z konieczności skalkulowania i zastosowania takiego elementu w porozumieniu z Inwestorem a także z projektantem i za jego zgodą.

3. Każdy składnik projektowy należy rozpatrywać i rozpoznawać w dokumentacji w kontekście wszystkich rysunków, które do tego składnika się odnoszą z uwzględnieniem wszystkich opisów technicznych i zasad sztuki budowlanej.

4. Zaistniałe niezgodności pomiędzy projektem architektonicznym i pozostałymi opracowaniami branżowymi oraz stanem istniejącym należy wyjaśnić i uzgodnić z projektantem.

5. Wszelkie elementy ruchome, konstrukcyjne i szczegóły połączeń należy zamawiać i wykonywać/montować na podstawie zweryfikowanych obmiarów rzeczywistych wykonanych na obiekcie.

6. Wszelkie materiały użyte w projekcie, rozwiązania techniczne i urządzenia muszą odpowiadać normom bezpieczeństwa ppoż. i bhp; posiadać odpowiednie atesty i aprobaty do stosowania w budownictwie.

7. Uwagi i opisy zamieszczone w części opisowej projektu są integralną częścią niniejszego opracowania.

Projektant:		Uprawnienia nr:		Podpis:
mgr inż. Damian Jóźwiak		MAZ/0971/PBS/19		
		Specjalność instalacyjna w zakresie sieci, instalacji i urządzeń cieplnych, wentylacyjnych, gazowych, wodocięgowych i kanalizacyjnych		
Sprawdzający:		Uprawnienia nr:		Podpis:
mgr inż. Daniel Gqbiński		MAZ/0344/POOS/14		
		Specjalność instalacyjna w zakresie sieci, instalacji i urządzeń cieplnych, wentylacyjnych, gazowych, wodocięgowych i kanalizacyjnych		
Inwestor:	Gmina Radzanowo ul. Płocka 32, 09–451 Radzanowo			
Adres inwestycji:	Kostrogaj, gm. Radzanowo, dz. nr ewid. 47, 33/2 32, 28 obręb 0014			
Faza projektu:	PROJEKT ARCHITEKTONICZNO–BUDOWALNY			
Nazwa inwestycji:	Budowa sieci kanalizacji deszczowej z przyłączami w miejscowości Kostrogaj			
Nazwa rysunku:	Rozwiązanie techniczne wpustu deszczowego			
Data:	Skala:	Nr opracowania	Nr rys	Nr strony
25.02.2023	—	PB–12–R	Rys. 04	Str. 18