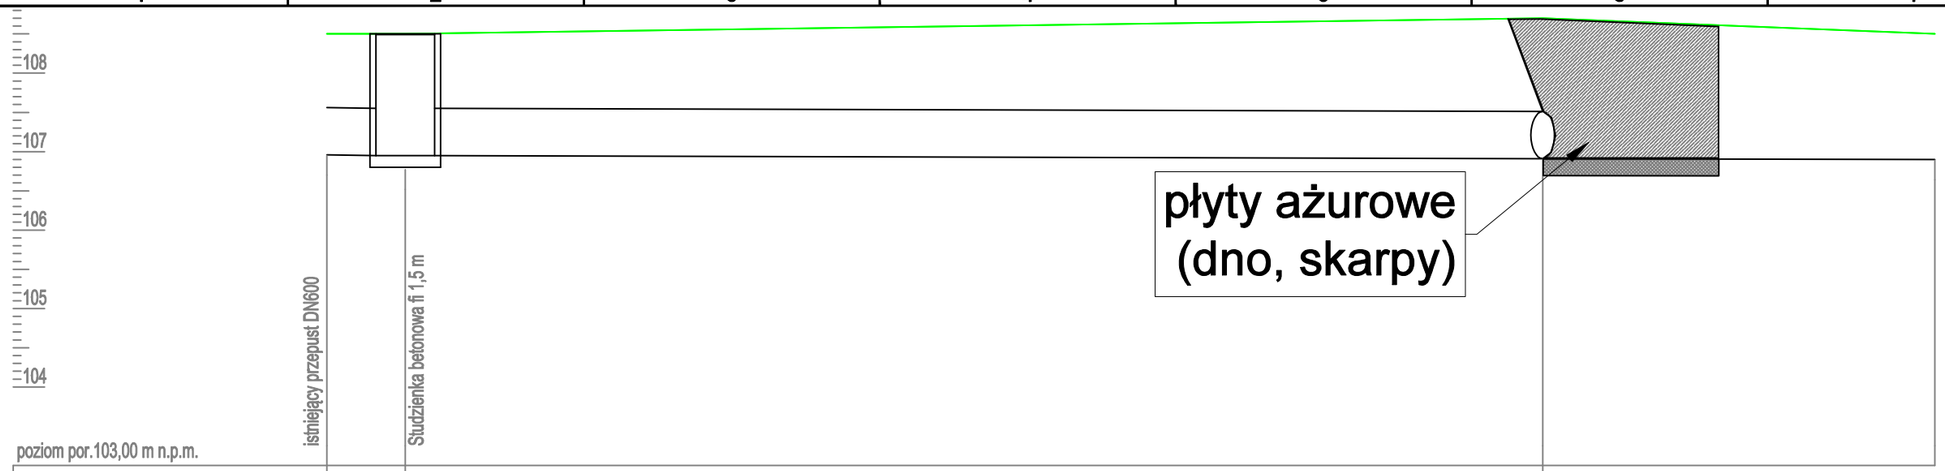

Węzeł	wlot	D1	wylot	
Rzędna terenu [m n.p.m.]	108,50	108,50	108,70	108,50
Rzędna dna rury [m n.p.m.]	106,96	106,95	106,91	106,90
Zagłębienie dna [m]	1,54	1,55	1,79	1,60
Materiał,Średnica/Spadek [%]	0,5 beton600	beton600	0,1 rów otwarty	0,1
Długość [m]	2,00	29,00	10,00	
Odległość [m]	0,00	2,00	31,00	41,00

Skala Y: 1:100 2m Skala X: 1:200

UWAGI:

1. Wszystkie roboty należy wykonywać zgodnie z Polskimi Normami, "Warunkami technicznymi wykonania i odbioru robót, budowlano-montażowych opracowanymi przez Instytut Techniki Budowlanej oraz zasadami wiedzy i sztuki budowlanej.

2. Brak wskazania na rysunku technicznym elementu, którego zastosowanie wynika ze znanych lub powszechnie przyjętych rozwiązań w zakresie sztuki budowlanej nie zwalnia wykonawcy z konieczności skalkulowania i zastosowania takiego elementu w porozumieniu z Inwestorem a także z projektantem i za jego zgodą.

3. Kazdy składnik projektowy należy rozpatrywać i rozpoznawać w dokumentacji w kontekscie wszystkich rysunków, które do tego składnika się odnoszą z uwzględnieniem wszystkich opisów technicznych i zasad sztuki budowlanej.

4. Zaistniałe niezgodności pomiędzy projektem architektonicznym i pozostałymi opracowaniami branżowymi oraz stanem istniejącym należy wyjaśnić i uzgodnić z projektantem.

5. Wszelkie elementy ruchome, konstrukcyjne i szczegóły połączeń należy zamawiać i wykonywać/montować na podstawie zweryfikowanych obmiarów rzeczywistych wykonanych na obiekcie.

6. Wszelkie materiały użyte w projekcie, rozwiązania techniczne i urządzenia muszą odpowiadać normom bezpieczeństwa ppoż. i bhp; posiadać odpowiednie atesty i aprobaty do stosowania w budownictwie.

7. Uwagi i opisy zamieszczone w części opisowej projektu są integralną częścią niniejszego opracowania.

Projektant:	Uprawnienia nr:	Podpis:
mgr inż. Damian Jóźwiak	MAZ/0971/PBS/19 Specjalność instalacyjna w zakresie sieci, instalacji i urządzeń cieplnych, wentylacyjnych, gazowych, wodociągowych i kanalizacyjnych	
Sprawdzający:	**Uprawnienia nr:**	**Podpis:**
mgr inż. Daniel Gąbiński	MAZ/0344/POOS/14 Specjalność instalacyjna w zakresie sieci, instalacji i urządzeń cieplnych, wentylacyjnych, gazowych, wodociągowych i kanalizacyjnych	

Inwestor:	Gmina Radzanowo ul. Płocka 32, 09-451 Radzanowo
Adres inwestycji:	Kostrogaj, gm. Radzanowo, dz. nr ewid. 31 obręb 0014
Faza projektu:	OPERAT WODNOPRAWNY
Nazwa inwestycji:	Budowa przepustu na dz. nr ew. 31 w miejscowości Kostrogaj
Nazwa rysunku:	Przekrój podłużny projektowanego przepustu

Data:	Skala:	Nr opracowania	Nr rys	Nr strony
02.10.2023	1:100/200	PB-15-R	Rys. 03	Str.