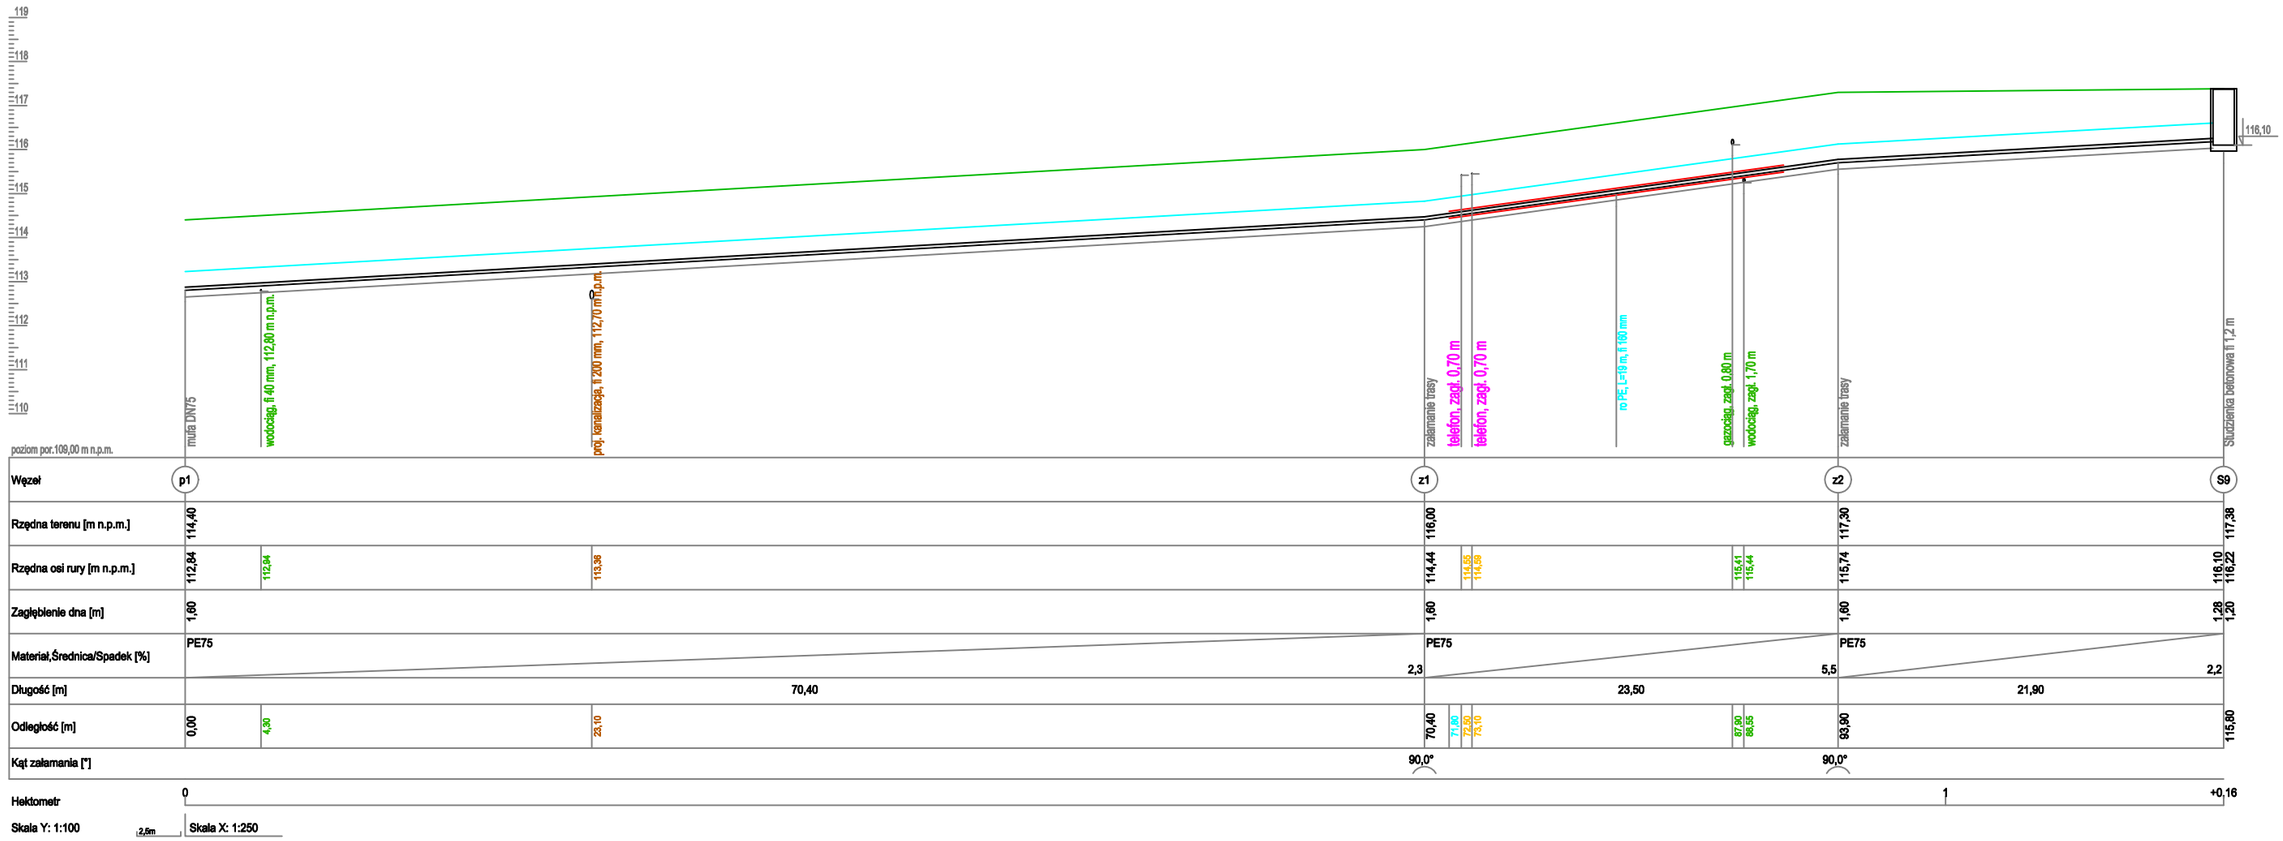


UWAGA:
1. Rysunek należy rozpatrywać wraz z częścią opisową.
2. Rzędną włączenia do wodociągu skorygować w trakcie realizacji na budowie.
3. Nie należy odmierzać wymiarów z rysunku, ani używać go jako szablonu. Przed przystąpieniem do prac budowlanych wszystkie wymiary należy sprawdzić w naturze. W przypadku stwierdzenia niezgodności należy niezwłocznie zwrócić się do projektanta.
4. Wszelkie roboty budowlane należy prowadzić zgodnie z obowiązującymi warunkami technicznymi oraz przepisami techniczno - budowlanymi.

Uwagi:

Projektowana infrastruktura techniczna nie wchodzi w kolizję z podziemnym uzbrojeniem terenu wykazanym na mapie do celów projektowych.

Skrzyżowania wykonać zgodnie z załączonym opisem technicznym oraz zgodnie z normą PN-91/M-34501.

Nie wyklucza się istnienia uzbrojenia podziemnego nie wykazanego na mapie

| Projektant: | Uprawnienia nr: | Podpis: |
|---|---|---|
| mgr inż. Damian Jóźwiak | MAZ/0971/PBS/19<br>Specjalność instalacyjna w zakresie sieci, instalacji i urządzeń cieplnych, wentylacyjnych, gazowych, wodociągowych i kanalizacyjnych | |
| **Sprawdzający:** | **Uprawnienia nr:** | **Podpis:** |
| mgr inż. Daniel Gąbiński | MAZ/0344/POOS/14<br>Specjalność instalacyjna w zakresie sieci, instalacji i urządzeń cieplnych, wentylacyjnych, gazowych, wodociągowych i kanalizacyjnych | |

| | |
|---|---|
| Inwestor: | Gmina Radzanowo<br>ul. Płocka 32, 09-451 Radzanowo |
| Adres inwestycji: | Stróżewko, dz. nr ewid. 36, 47/1, 16/37, 16/13, 44, 45, 46/1, 46/2, 16/18, 16/35, 17 obręb 0003 |
| Faza projektu: | PROJEKT ARCHITEKTONICZNO – BUDOWLANY |
| Nazwa inwestycji: | Budowa sieci kanalizacji sanitarnej z przyłączami na potrzeby zabudowy mieszkalnej w m. Stróżewko |
| Nazwa rysunku: | Profil podłużny kolektora tłocznego |

| Data: | Skala: | Nr opracowania | Nr rys | Nr strony |
|---|---|---|---|---|
| 29.07.2022 | 1:100/200 | PB-3-R | Rys. 06 | Str. 18 |