

Radzanowo, dnia 19 października 2022 roku

RB.6733.15.2022.NK

DECYZJA
O USTALENIU LOKALIZACJI INWESTYCJI CELU PUBLICZNEGO
Nr 15/2022

Na podstawie art. 51 ust. 1 pkt. 2 w związku z art. 54 ustawy z dnia 27 marca 2003 r. o planowaniu i zagospodarowaniu przestrzennym (Dz. U. z 2022 r. poz. 503) oraz art. 104 ustawy z dnia 14 czerwca 1960 r. – Kodeks postępowania administracyjnego (Dz. U. z 2021 r. poz. 735 z późn. zm.)

po rozpatrzeniu wniosku z dnia 2 sierpnia 2022 r. złożonego przez:

Gminę Radzanowo
ul. Płocka 32, 09-451 Radzanowo
działającą przez pełnomocnika
Pana Damiana Jóźwiaka

po dokonaniu uzgodnień z:

- *organem właściwym w sprawie ochrony gruntów rolnych – Starostą Płockim* - w przypadku nie zajęcia stanowiska przez organ uzgadniający w terminie 14 dni od dnia otrzymania wystąpienia o uzgodnienie – uzgodnienie uważa się za dokonane;
- *organem właściwym w sprawie ochrony melioracji wodnych – Państwowym Gospodarstwem Wodnym Wody Polskie* – postanowienie z dnia 05 września 2022 r. (data wpływu do Kancelarii Ogólnej Urzędu Gminy w Radzanowie 08 września 2022 r.) znak: WA.ZPU.7.522.518.2022.KZ) Dyrektor Zarządu Zlewni we Włocławku Państwowego Gospodarstwa Wodnego Wody Polskie po rozpatrzeniu wniosku nr RB.6733.15.2022.NK z dnia 22 sierpnia 2022 r. (data wpływu 22 sierpnia 2022 r.) w sprawie uzgodnienia projektu decyzji o ustaleniu lokalizacji inwestycji celu publicznego dla inwestycji polegającej na budowie sieci kanalizacji sanitarnej z przyłączami na działkach o nr. ewid. 36, 44, 45, 46/1, 46/2, 47/1, 16/37, 16/13, 16/18, 17, 16/35 (w części) położonych w miejscowości Stróżewko, obręb Boryszewo Stare i Stróżewko, gmina Radzanowo, na podstawie art. 196 i 240 ust. 4 pkt 15 ustawy z dnia 20 lipca 2017 r. Prawo Wodne (Dz. U z 2021 r., poz. 2233 tj.) stwierdzono, że zgodnie z prowadzoną ewidencją urządzeń melioracji wodnych występują urządzenia melioracyjne – sieć drenarska postanawia uzgodnić projekt decyzji o ustaleniu lokalizacji inwestycji celu publicznego dla w/w inwestycji.

Po zapoznaniu się z wnioskiem oraz załączonymi do niego dokumentami stwierdzono iż zgodnie z prowadzoną ewidencją urządzeń melioracji wodnych na w/w działce (w części) występują urządzenia melioracyjne tj. sieć drenarska. Na przedmiotowej działce nie występują publiczne wody powierzchniowe. Nie wyklucza się również występowania innych urządzeń melioracyjnych poza ewidencją.

Zgodnie z art. 214 ustawy z dnia 20 lipca 2017 r. – Prawo wodne, wody stojące, woda w rowie oraz woda w stawie, który nie jest napełniany w ramach usług wodnych ale wyłącznie wodami opadowymi lub roztopowymi lub wodami gruntowymi, znajdujące się w granicach nieruchomości gruntowej, stanowią własność właściciela tej nieruchomości.

Utrzymanie urządzeń melioracji wodnych zgodnie z art. 205 ustawy Prawo wodne należy do zainteresowanych właścicieli gruntów, a jeżeli urządzenia te są objęte działalnością Spółki Wodnej działającej na terenie gminy lub Związku Spółek Wodnych, w którym jest zrzeszona Spółka Wodna działająca na terenie gminy - do tej Spółki lub do tego Związku Spółek Wodnych. Zgodnie z art. 388 ust. 1, art. 389 pkt 6 i art. 394 ust. 1 pkt. 10 w związku z art. 17 ust. 1 pkt. 4 ustawy – Prawo wodne, w przypadku odbudowy, rozbudowy, nadbudowy przebudowy, rozbioru lub likwidacji tego urządzenia konieczne jest uzyskanie zgody wodnoprawnej. Organem właściwym w sprawie zgód wodnoprawnych są właściwe organy Wód Polskich zgodnie z art. 397 ust. 1 w/w ustawy – Prawo wodne.

- *właściwym organem administracji geologicznej – Marszałkiem Województwa Mazowieckiego w Warszawie* - w przypadku nie zajęcia stanowiska przez organ uzgadniający w terminie 14 dni od dnia otrzymania wystąpienia o uzgodnienie – uzgodnienie uważa się za dokonane;

- właściwym zarządcą drogi – **Zarządem Dróg Powiatowych w Płocku** - w przypadku nie zajęcia stanowiska przez organ uzgadniający w terminie 14 dni od dnia otrzymania wystąpienia o uzgodnienie – uzgodnienie uważa się za dokonane;

**USTALAM
LOKALIZACJĘ INWESTYCJI CELU PUBLICZNEGO**

dla inwestycji polegającej na:

budowie sieci kanalizacji sanitarnej z przyłączami

na terenie n/w działek ewidencyjnych położonych w gminie Radzanowo:

36, 44, 45, 46/1, 46/2, 47/1, 16/37, 16/13, 16/18, 17, 16/35

– obręb Boryszewo Stare i Stróżewko

określając

Rodzaj inwestycji oraz ustalenia dotyczące funkcji zabudowy i zagospodarowania terenu:

- obiekt infrastruktury technicznej

Warunki i szczegółowe zasady zabudowy i zagospodarowania terenu wynikające z przepisów odrębnych:

1. w zakresie ochrony i kształtowania ładu przestrzennego:

- a) linia zabudowy: nie określa się,
- b) intensywność wykorzystania terenu:
 - powierzchnia zabudowy w stosunku do powierzchni działki lub terenu inwestycji: nie określa się,
 - powierzchnia terenu biologicznie czynnego w stosunku do powierzchni działki lub terenu inwestycji: nie określa się,
- c) forma architektoniczna i gabaryty zabudowy:
 - szerokość elewacji frontowej: nie określa się,
 - wysokość górnej krawędzi elewacji frontowej: nie określa się,
 - geometria dachu: nie określa się.

2. w zakresie ochrony środowiska i zdrowia ludzi, przyrody i krajobrazu:

- a) planowana inwestycja położona jest:
 - poza miejscowością uzdrowską oraz obszarami ochrony uzdrowskiej,
 - poza obszarami występowania udokumentowanych złóż kopalin,
 - w granicach występowania wód podziemnych: Główny Zbiornik Wód Podziemnych Nr 215 „Subniecka warszawska”,
 - poza terenami zagrożonymi osuwaniem się mas ziemnych,
 - poza granicami obszarów podlegających ochronie na podstawie ustawy z dnia 16 kwietnia 2004 r. o ochronie przyrody (Dz. U. z 2022 r. poz. 916),
 - poza obszarami, o których mowa w art. 169 ust. 2 pkt 2 ustawy z dnia 20 lipca 2017 r. – Prawo wodne (Dz. U. z 2021 r. poz. 2233 z późn. zm.),
- b) prowadzenie inwestycji powinno odbywać się zgodnie z zasadami określonymi w:
 - ustawie z dnia 16 kwietnia 2004 r. o ochronie przyrody (Dz. U. z 2022 r. poz. 916),
 - ustawie z dnia 27 kwietnia 2001 r. Prawo ochrony środowiska (Dz. U. z 2021 r. poz. 1973 z późn. zm.),
 - ustawie z dnia 20 lipca 2017 r. Prawo wodne (Dz. U. z 2021 r. poz. 2233 z późn. zm.),
- a) planowana inwestycja nie stanowi przedsięwzięcia określonego w rozporządzeniu Rady Ministrów z dnia 10 września 2019 r. w sprawie przedsięwzięć mogących znacząco oddziaływać na środowisko (Dz. U. z 2019 r. poz. 1839),
- c) rozwiązanie kolizji z urządzeniami melioracji wodnych powinno być dokonane zgodnie z przepisami ustawy z dnia 20 lipca 2017 r. Prawo wodne (Dz. U. z 2021 r. poz. 2233 z późn. zm.) odbudowa, przebudowa, rozbudowa, rozbiórka lub likwidacja urządzeń wodnych wymaga uzyskania pozwolenia wodnoprawnego,
- d) w granicach terenu inwestycji występują grunty rolne klasy III.

Zgodnie z art. 50 oraz art. 61 ust. 1 pkt 4 ustawy z dnia 27 marca 2003 r. o planowaniu i zagospodarowaniu przestrzennym (Dz. U. z 2022 r. poz. 503) wydanie decyzji o ustaleniu lokalizacji inwestycji celu publicznego jest możliwe w przypadku gdy teren nie wymaga uzyskania zgody na zmianę przeznaczenia gruntów rolnych i leśnych na cele nierolnicze i nieleśne lub jest objęty zgodą na zmianę przeznaczenia gruntów rolnych i leśnych na cele nierolnicze i nieleśne uzyskaną przy sporządzaniu miejscowego planu, który utracił moc na podstawie art. 67 ustawy z dnia 7 lipca 1994 r. o zagospodarowaniu przestrzennym (Dz. U. z 1999 r. Nr 15, poz. 139 z późn. zm.).

Rozpatrując przedmiotowe przedsięwzięcie, należy wskazać, iż stanowi ono inwestycję liniową, zlokalizowaną w zdecydowanej większości w pasach drogowych oraz sąsiadujących z nimi terenów zabudowy mieszkaniowej.

Odnosząc się do występowania w granicach terenu inwestycji gruntów klasy III wskazuje się, iż w przedmiotowe grunty rolne stanowią projektowane miejsce włączenia rozpatrywanej sieci kanalizacyjnej do kolektora zbiorczego a sama inwestycja w przedmiotowym obszarze nastąpi w formie podziemnej ograniczając wyłącznie czasowo możliwość prowadzenia gospodarki rolnej.

Mając na uwadze powyższe oraz definicję zawartą w art. 4 pkt 6 ustawy z dnia 3 lutego 1995 r. o ochronie gruntów rolnych i leśnych (Dz. U. z 2021 r. poz. 1326 z późn. zm.), zgodnie z którą przez przeznaczenie gruntów na cele nierolnicze lub nieleśne rozumie się ustalenie innego niż rolniczy lub leśny sposobu użytkowania gruntów rolnych oraz innego niż leśny sposobu użytkowania gruntów leśnych, uznaje się, iż po zakończeniu robót budowlanych w ramach danego obszaru będzie istniała możliwość dalszego prowadzenia gospodarki rolnej i leśnej, a tym samym teren inwestycji nie wymaga uzyskania zgody na zmianę przeznaczenia gruntów rolnych i leśnych na cele nierolnicze i nieleśne, o której mowa w art. 7 ust. 2 ustawy z dnia 3 lutego 1995 r. o ochronie gruntów rolnych i leśnych (Dz. U. z 2021 r. poz. 1326 z późn. zm.),

- b) z uwagi na lokalizację w granicach terenu inwestycji obiektów i urządzeń infrastruktury technicznej na etapie projektowania i realizacji inwestycji szczególnie należy uwzględnić warunki wynikające z:

- Rozporządzenia Ministra Infrastruktury z dnia 6 lutego 2003 r. w sprawie bezpieczeństwa i higieny pracy podczas wykonywania robót budowlanych (Dz. U. z 2003 r. Nr 47, poz. 401),
- Rozporządzenia Ministra Pracy i Polityki Socjalnej z dnia 26 września 1997 roku w sprawie ogólnych przepisów bezpieczeństwa i higieny pracy (Dz. U. z 2003 r. Nr 169, poz. 1650),
- Rozporządzenia Ministra Gospodarki z dnia 26 kwietnia 2013 r. w sprawie warunków technicznych, jakim powinny odpowiadać sieci gazowe i ich usytuowanie (Dz. U. z 2013 r. poz. 640).

3. w zakresie ochrony dziedzictwa kulturowego i zabytków oraz dóbr kultury współczesnej:

- a) planowana inwestycja znajduje się poza obszarami objętymi formami ochrony zabytków, o których mowa w art. 7 ustawy z dnia 23 lipca 2003 r. o ochronie zabytków i opiece nad zabytkami (Dz. U. z 2022 r. poz. 840) oraz ujętymi w gminnej ewidencji zabytków,
- b) w trakcie prac ziemnych należy postępować zgodnie z art. 32 ust. 1 ustawy z dnia 23 lipca 2003 r. o ochronie zabytków i opiece nad zabytkami (Dz. U. z 2022 r. poz. 840).

4. w zakresie obsługi w zakresie komunikacji i infrastruktury technicznej:

- a) realizacja inwestycji w sąsiedztwie istniejących obiektów infrastruktury technicznej wymaga postępowania zgodnego z przepisami odrębnymi,
- b) w przypadku przebudowy sieci i urządzeń infrastruktury kolidujących z projektowaną inwestycją, wszelkie zmiany w przebiegu czy usytuowaniu obiektów infrastruktury należy uzgodnić z właściwym zarządcą sieci,
- c) obsługa komunikacyjna – zgodnie z przepisami odrębnymi,
- d) zaopatrzenie w wodę – nie dotyczy,
- e) zaopatrzenie w energię elektryczną – nie dotyczy,
- f) zaopatrzenie w gaz – nie dotyczy,
- g) zaopatrzenie w ciepło – nie dotyczy,
- h) gospodarka odpadami – nie dotyczy,
- i) odprowadzanie ścieków bytowych oraz zasady realizacji inwestycji zgodnie z wytycznymi projektowymi oraz warunkami właściwego zarządcy sieci,

- j) odprowadzenie wód opadowych i roztopowych – nie dotyczy,
- k) miejsca postojowe – nie dotyczy.

5. w zakresie ochrony interesów osób trzecich:

- a) na etapie projektu i realizacji inwestycji należy:
 - zapewnić spełnienie wymagań ochrony interesów osób trzecich w rozumieniu ustawy z dnia 7 lipca 1994 r. – Prawo budowlane (Dz. U. z 2021 r. poz. 2351 z późn. zm.),
 - uwzględnić zasady wynikające z Rozporządzenia Ministra Infrastruktury z dnia 12 kwietnia 2002 r. w sprawie warunków technicznych, jakim powinny odpowiadać budynki i ich usytuowanie (Dz. U. z 2022 r. poz. 1225),
- b) inwestycja nie może powodować ograniczeń w prawidłowym zagospodarowaniu terenów sąsiednich zgodnie z ich przeznaczeniem,
- c) działki związane z realizacją inwestycji położone są:
 - poza granicami terenów, związanych z realizacją zadań rządowych albo samorządowych, dotyczących inwestycji celu publicznego, o których mowa w art. 39 ust. 3 pkt 3 ustawy z dnia 27 marca 2003 r. o planowaniu i zagospodarowaniu przestrzennym - inwestycji celu publicznego o znaczeniu ponadlokalnym określonych w planie zagospodarowania przestrzennego województwa, wskazanych w planie miejscowym, który utracił moc na podstawie art. 67 ustawy z dnia 7 lipca 1994 r. o zagospodarowaniu przestrzennym (Dz. U. z 1999 r. Nr 15, poz. 139 z późn. zm.),
 - w odległości większej niż:
 - = 40 m od osi istniejącej linii elektroenergetycznej o napięciu 220 kV lub większym,
 - = 70 m od osi istniejącej linii elektroenergetycznej o napięciu 750 kV lub większym,
 - = 65 m od osi gazociągu wysokiego ciśnienia o średnicy nie większej niż 500 mm,
 - = 100 m od osi gazociągu wysokiego ciśnienia o średnicy większej niż 500 mm.

6. ochrona obiektów budowlanych na terenach górniczych:

- a) planowana inwestycja położona jest poza granicami terenów górniczych wyznaczonych na podstawie ustawy z dnia 9-czerwca 2011 r. Prawo geologiczne i górnicze (Dz. U. z 2022 r. poz. 1072 z późn. zm.).

Linie rozgraniczające teren inwestycji wyznaczono w ramach załącznika nr 1 do niniejszej decyzji.

UZASADNIENIE

Gmina Radzanowo, działając przez pełnomocnika Pana Damiana Józwiaka, w dniu 2 sierpnia 2022 r. wystąpiła z wnioskiem o wydanie decyzji o ustaleniu lokalizacji inwestycji celu publicznego dla przedsięwzięcia polegającego na budowie sieci kanalizacji sanitarnej z przyłączami na działkach nr ewid. 36, 44, 45, 46/1, 46/2, 47/1, 16/37, 16/13, 16/18, 17, 16/35, obręb Boryszewo Stare i Stróżewko, gmina Radzanowo.

Zgodnie z art. 6 pkt 3 ustawy z dnia 21 sierpnia 1997 r. o gospodarce nieruchomościami (Dz. U. z 2021 r. poz. 1899) celem publicznym jest budowa i utrzymywanie publicznych urządzeń służących do zaopatrzenia ludności w wodę, gromadzenia, przesyłania, oczyszczania i odprowadzania ścieków oraz odzysku i unieszkodliwiania odpadów, w tym ich składowania. Przedmiotowa inwestycja podlega zatem zgodnie z art. 50 ust. 1 ustawy z dnia 27 marca 2003 r. o planowaniu i zagospodarowaniu przestrzennym (Dz. U. z 2022 r. poz. 503) procedurze uzyskiwania decyzji o ustaleniu lokalizacji celu publicznego.

Uwzględniając powyższe organ I instancji odpowiednio poprzez obwieszczenie i zawiadomienie poinformował strony o projektowanym zamierzeniu inwestycyjnym, wszczęciu postępowania administracyjnego oraz możliwości zapoznania się z aktami sprawy.

Analiza warunków i zasad zagospodarowania terenu oraz jego zabudowy wynikających z przepisów odrębnych oraz analiza stanu faktycznego oparta na zgromadzonym materiale dowodowym wykazała możliwość realizacji planowanego przedsięwzięcia.

Zgodnie z art. 53 ust. 4 ustawy z dnia 27 marca 2003 r. o planowaniu i zagospodarowaniu przestrzennym (Dz. U. z 2022 r. poz. 503) projekt decyzji uzgodniono z:

- organem właściwym w sprawie ochrony gruntów rolnych,
- organem właściwym w sprawie ochrony melioracji wodnych,
- właściwym organem administracji geologicznej,
- właściwym zarządcą drogi.

Stwierdzając, iż planowana inwestycja spełnia warunek określony w art. 61 ust. 1 pkt 4 ustawy z dnia 27 marca 2003 r. o planowaniu i zagospodarowaniu przestrzennym (Dz. U. z 2022 r. poz. 503) orzeczono jak w sentencji.

Projekt decyzji został sporządzony przez osobę posiadającą kwalifikacje do wykonywania zawodu urbanisty na terytorium Rzeczypospolitej Polskiej uzyskane na podstawie ustawy z dnia 15 grudnia 2000 r. o samorządach zawodowych architektów, inżynierów budownictwa oraz urbanistów (Dz. U. z 2013 r. poz. 932 i 1650).

Pouczenie:

Zgodnie z art. 127 § 1 i 2 oraz art. 129 § 1 i 2 Kodeks postępowania administracyjnego (Dz. U. z 2021 r. poz. 735 z późn. zm.) od niniejszej decyzji przysługuje stronom prawo wniesienia odwołania do Samorządowego Kolegium Odwoławczego za pośrednictwem Wójta Gminy Radzanowo w terminie 14-tu dni od daty jej doręczenia.

Zgodnie z art. 127a ustawy z dnia 14 czerwca 1960 r. Kodeks postępowania administracyjnego (Dz. U. z 2021 r. poz. 735 z późn. zm.) w trakcie biegu terminu do wniesienia odwołania strona może w formie oświadczenia, zrzec się prawa do wniesienia odwołania wobec organu administracji publicznej, który wydał decyzję. Z dniem doręczenia Wójtowi Gminy Radzanowo oświadczenia o zrzeczeniu się prawa do wniesienia odwołania przez ostatnią ze stron postępowania, decyzja staje się ostateczna i prawomocna.

Jednocześnie informuję, iż w myśl art. 130 § 4 ustawy z dnia 14 czerwca 1960 r. Kodeks postępowania administracyjnego (Dz. U. z 2021 r. poz. 735 z późn. zm.) decyzja podlega wykonaniu przed upływem terminu do wniesienia odwołania, jeżeli jest zgodna z żądaniem wszystkich stron lub jeżeli wszystkie strony zrzekły się prawa do wniesienia odwołania.

Zgodnie z art. 55 ustawy z dnia 27 marca 2003 r. o planowaniu i zagospodarowaniu przestrzennym (Dz. U. z 2022 r. poz. 503) decyzja wiąże organ wydający decyzje o pozwoleniu na budowę.

Zgodnie z art. 51 ustawy z dnia 27 marca 2003 r. o planowaniu i zagospodarowaniu przestrzennym (Dz. U. z 2022 r. poz. 503) w przypadku niewydania przez właściwy organ decyzji w sprawie ustalenia lokalizacji inwestycji celu publicznego w terminie 65 dni od dnia złożenia wniosku o wydanie takiej decyzji, organ wyższego stopnia wymierza temu organowi, w drodze postanowienia, na które przysługuje zażalenie, karę pieniężną w wysokości 500 zł za każdy dzień zwłoki. Wpływy z kar pieniężnych stanowią dochód budżetu państwa.

Do przedmiotowego terminu nie wlicza się terminów przewidzianych w przepisach prawa do dokonania określonych czynności, okresów zawieszenia postępowania oraz okresów opóźnień spowodowanych z winy strony albo z przyczyn niezależnych od organu.

Postępowanie w sprawie wymierzenia kary pieniężnej wszczyna się z urzędu, jeżeli podmiot, który wystąpił z wnioskiem o ustalenie lokalizacji inwestycji celu publicznego, wnieśie żądanie wymierzenia tej kary.

Decyzja jest ostateczna
z dniem 22.11.2022
Poświadczenie o powyższym
wydano dnia 22.11.2022

WÓJT

Piotr Jakubowski



WÓJT

Piotr Jakubowski

Załączniki:

1. Decyzja o ustaleniu lokalizacji inwestycji celu publicznego - część graficzna

Otrzymują:

- ① P. Damian Józwiak działający z pełnomocnictwa Gminy Radzanowo
2. Powiat Płocki
3. Zarząd Dróg Powiatowych w Płocku
4. P. Krystyna Lechniak
5. P. Piotr Polańczyk
6. P. Aleksandra Ewa Polańczyk

7. P. Grażyna Małgorzata Skulska
8. P. Anna Agnieszka Pankowska
9. P. Arkadiusz Bartnicki
10. P. Marlena Bartnicka
11. P. Rafał Frankowski
12. P. Magdalena Pietnoczka
13. P. Ewa Walczak
14. „POLSKI DOM” S.C. R. Walczak, D. Góralski-Walczak
15. P. Dawid Góralski – Walczak
16. P. Jan Doliasz
17. P. Magdalena Maria Krakowska-Doliasz
18. P. Daniel Łukasz Kobierecki
19. P. Alicja Kobierecka
20. P. Andrzej Wawszczak
21. P. Ewa Wawszczak
22. Gmina Radzanowo
23. a/a

Sporządził:


mgr inż. arch. Łukasz Nitecki

Załącznik Nr 1
do decyzji o ustaleniu lokalizacji inwestycji celu publicznego
Nr 151/2022 z dnia 19.10.2022
RB.6733.15.2022.NK
Decyzja o ustaleniu lokalizacji inwestycji celu publicznego
część graficzna
działki nr ewid. 36, 44, 45, 46/1, 46/2, 47/1, 16/37, 16/13, 16/18,
17, 16/35
obręb Boryszewo Stare i Stróżewko
gmina Radzanowo
skala 1:500

LEGENDA:

— LINIA ROZGRANICZAJĄCA TEREN INWESTYCJI

Lukasz Nitecki
mgr inż. arch.
posiada kwalifikację do wykonywania zawodów architektów
na terytorium RP uzyskaną na podstawie ustawy z dnia
15 grudnia 2009r. o zawodach architektów

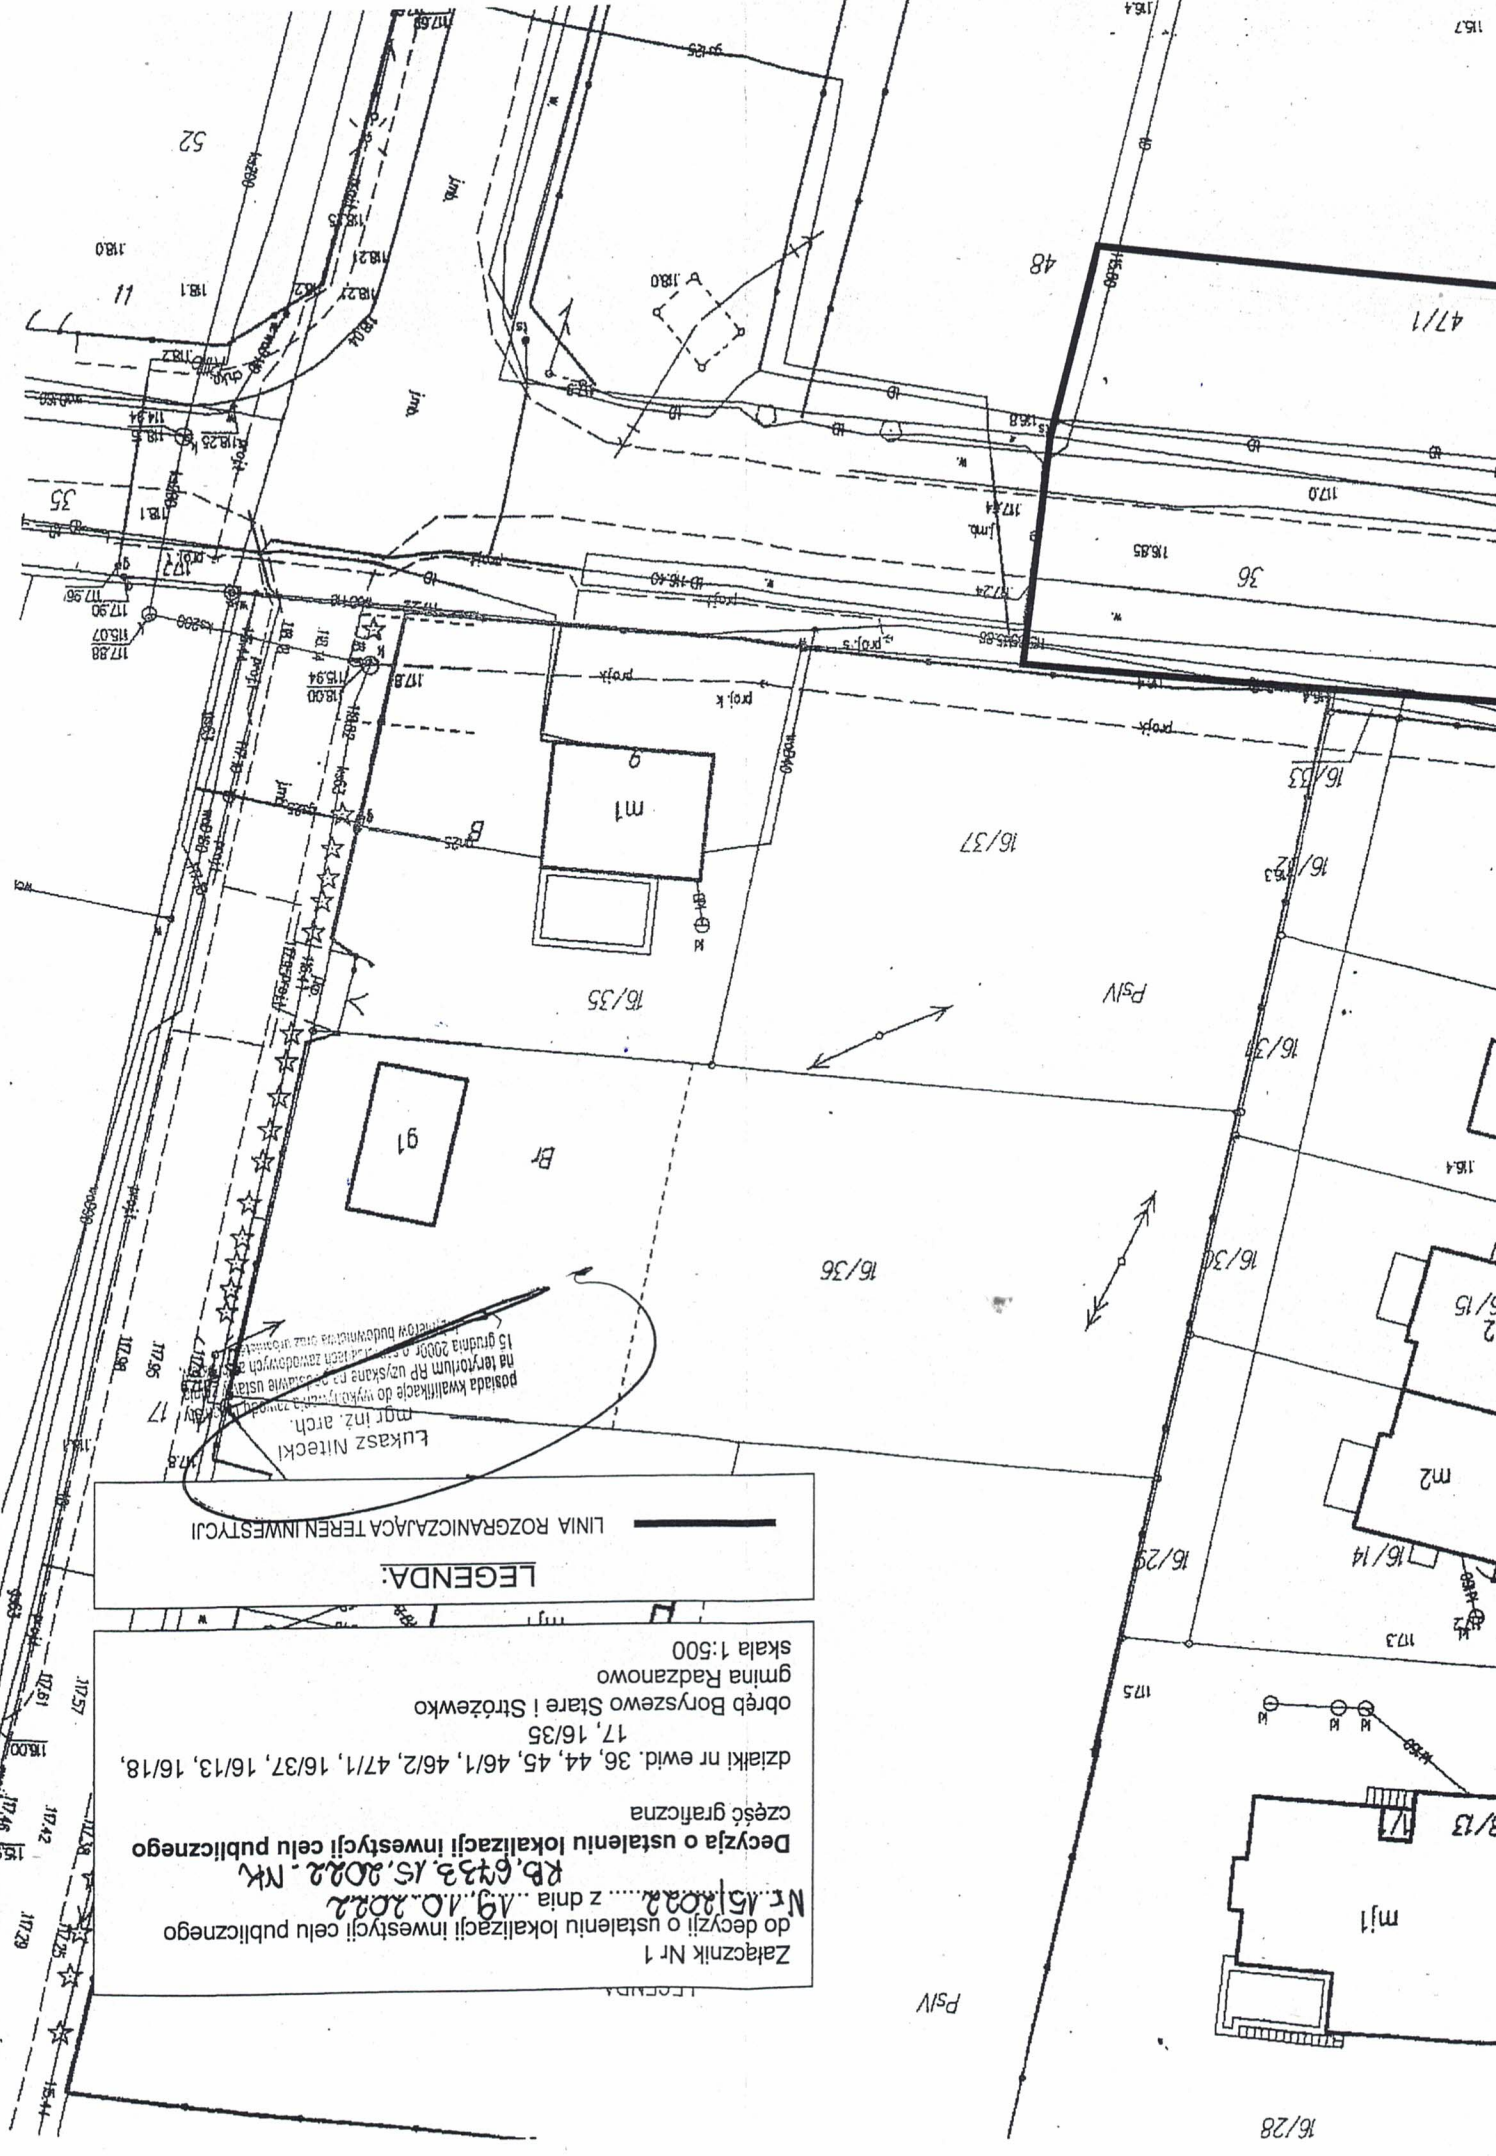

Radzanowo, dnia 23 listopada 2022 roku

POSTANOWIENIE

Wójt Gminy Radzanowo

działając z urzędu na podstawie art. 113 § 1 oraz art. 123 ustawy z dnia 14 czerwca 1960 roku – Kodeks postępowania administracyjnego (tekst jednolity Dz. U z 2021 roku poz. 735 z późn. zm.),

postanawia

sprostować oczywistą pomyłkę pisarską w Decyzji Wójta Gminy Radzanowo nr 15/2022 z dnia 19 października 2022 roku o ustaleniu lokalizacji inwestycji celu publicznego dla inwestycji pn. „Budowa sieci kanalizacji sanitarnej z przyłączami” przewidzianej do realizacji na działkach nr ewid.: 36, 44, 45, 46/1, 46/2, 47/1, 16/37, 16/13, 16/18, 17, 16/35 położonych w miejscowości Stróżewko, obręb Boryszewo Stare i Stróżewko, gmina Radzanowo w ten sposób, że zmianie ulega załącznik graficzny Nr 1 do niniejszej decyzji.

Pozostałe zapisy w w/w decyzji pozostają bez zmian.

UZASANIENIE

Wójt Gminy Radzanowo postanowił sprostować z urzędu oczywistą pomyłkę pisarską w Decyzji Wójta Gminy Radzanowo nr 15/2022 z dnia 19 października 2022 roku o ustaleniu lokalizacji inwestycji celu publicznego dla inwestycji pn. „Budowa sieci kanalizacji sanitarnej z przyłączami” przewidzianej do realizacji na działkach nr ewid.: 36, 44, 45, 46/1, 46/2, 47/1, 16/37, 16/13, 16/18, 17, 16/35 położonych w miejscowości Stróżewko, obręb Boryszewo Stare i Stróżewko, gmina Radzanowo. Błąd należy uznać jako oczywistą omyłkę pisarską, ponieważ nastąpiła rozbieżność części graficznej decyzji z jej treścią oraz z treścią wniosku.

W związku z powyższym Wójt Gminy Radzanowo postanawia sprostować oczywistą omyłkę pisarską.

Zgodnie z art. 113 § 1 Kodeksu postępowania administracyjnego (tekst jednolity Dz. U z 2021 roku poz. 735 z późn. zm.) organ administracji publicznej może z urzędu lub na żądanie strony sprostować w drodze postanowienia błędy pisarskie i rachunkowe oraz inne oczywiste omyłki w wydanych przez siebie decyzjach.

Wobec powyższego postanowiono jak w sentencji.

POUCZENIE

Od niniejszego postanowienia służy stronom zażalenie za pośrednictwem Wójta Gminy Radzanowo do Samorządowego Kolegium Odwoławczego w Płocku, ul. Kolegialna 20b w terminie 7 dni od dnia otrzymania niniejszego postanowienia.



Z up. Wójta
Marcin Kuczkowski
Sekretarz Gminy


Załącznik:

1. Decyzja o ustaleniu lokalizacji inwestycji celu publicznego – część graficzna

Otrzymują:

1. P. Damian Józwiak działający z pełnomocnictwa Gminy Radzanowo
2. Powiat Płocki

3. Zarząd Dróg Powiatowych w Płocku
4. P. Krystyna Lechniak
5. P. Piotr Polańczyk
6. P. Aleksandra Ewa Polańczyk
7. P. Grażyna Małgorzata Skulska
8. P. Anna Agnieszka Pankowska
9. P. Arkadiusz Bartnicki
10. P. Marlena Bartnicka
11. P. Rafał Frankowski
12. P. Magdalena Pietnoczka
13. P. Ewa Walczak
14. „POLSKI DOM” S.C. R. Walczak, D. Góralski-Walczak
15. P. Dawid Góralski – Walczak
16. P. Jan Doliasz
17. P. Magdalena Maria Krakowska-Doliasz
18. P. Daniel Łukasz Kobierecki
19. P. Alicja Kobierecka
20. P. Andrzej Wawszczak
21. P. Ewa Wawszczak
22. Gmina Radzanowo
23. a/a

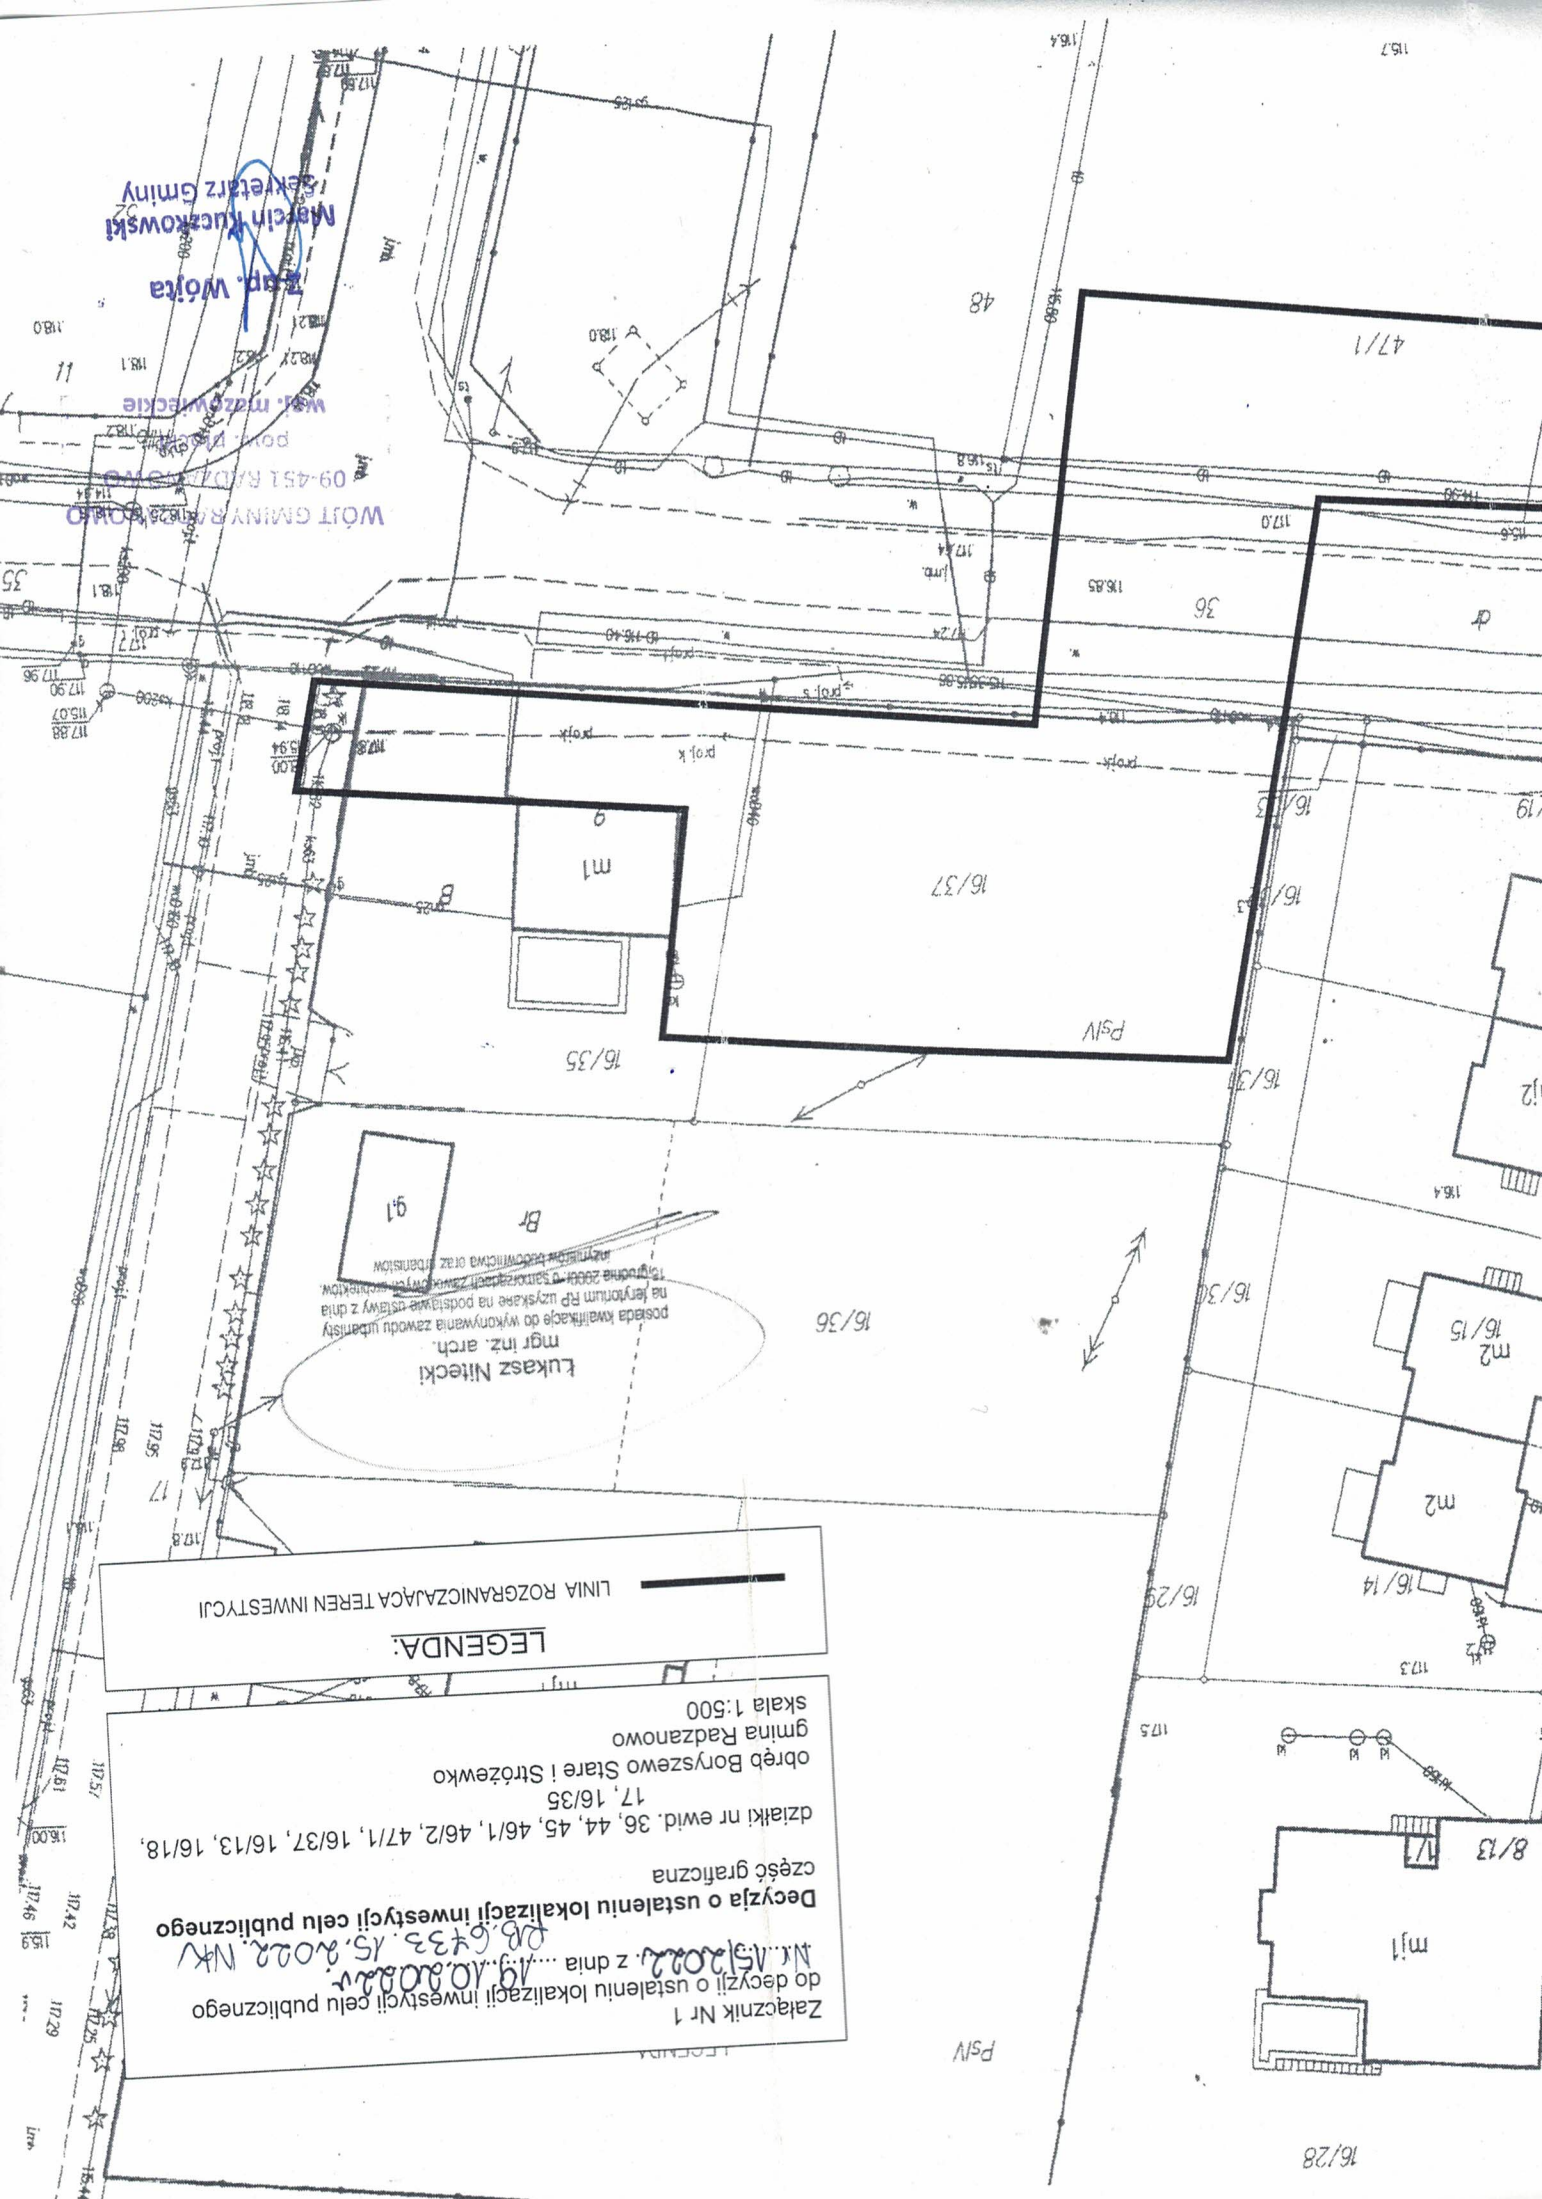

16.1
 7 178 12 11 2 1
 Mapa zasadnicza
 29 07 2022

500
 Bonyszczo Stare i Str.
 23 20 40

