

Radzanowo, dnia 13 września 2022r.

RB.7230.173.2022

Pełnomocnik: P. Damian Jóźwiak
ul. Górna 40D m 3
09-402 Płock
Reprezentujący:
Gminę Radzanowo
ul. Płocka 32, 09-451 Radzanowo

W odpowiedzi na wniosek z dnia 11 sierpnia 2022r. (data wpływu do kancelarii ogólnej 12 sierpnia 2022r.) w sprawie wyrażenia zgody na budowę sieci kanalizacji sanitarnej, Wójt Gminy Radzanowo wyraża zgodę na budowę ww. sieci na działce o nr ewid. 17 położonej w miejscowości Stróżewko, gmina Radzanowo. Zgoda dotyczy obszaru w zakresie pasa drogowego dróg gminnych wewnętrznych.

Równocześnie przyznaje się prawo do dysponowania ww. nieruchomością na cele budowlane niezbędnego do uzyskania pozwolenia na budowę lub dokonania zgłoszenia zamiaru budowy.

Otrzymują:

1. Adresat,
2. a/a.

Z up. Wójta

Marcin Kuczkowski
Sekretarz Gminy

Za zgodność z oryginałem

mgr inż. Damian Jóźwiak
Uprawnienia budowlane do projektowania
bez ograniczeń w specjalności instalacyjnej
w zakresie sieci, instalacji i urządzeń cieplnych,
wentylacyjnych, gazowych, wodociągowych i
kanalizacyjnych
Nr ewid. upr. MAZ/0971/PBS/19

Za zgodność z oryginałem
mapy do celów projektowych

29.07.2022

mgr inż. Damian Józwiak
Upewnienienie budowlane do projektowania w
specjalności instalacyjnej w zakresie sieci, instalacji i
urządzeń ciepłych, wentylacyjnych, gazowych,
wodociągowych i kanalizacyjnych
Nr ewid. upr. MAZ/0971/PBS/19

LEGENDA:

granice działek/obszar oddziaływania obiektu

projektowana sieć kanalizacji sanitarnej PCV D=200 mm

projektowana sieć kanalizacji sanitarnej tłocznej PEHD D=75 mm

projektowane przyłącza kanalizacji sanitarnej PCV D=160 mm

projektowana studnia rewizyjna Dn1200

projektowana rura osłonowa stalowa

WOJ. GMINA RADZANOWO

09-451 RADZANOWO

pow. płocki
woj. mazowieckie

Niniejsze stanowi załącznik do
pisma/postanowienia

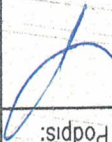
z dnia 13.07.2022
r. B. 1230 173 2022

z up. Wójta

Marcin Kuczkowski
Sekretarz Gminy

Za zgodność z oryginałem

mgr inż. Damian Józwiak
Upewnienienie budowlane do projektowania
bez ograniczeń w specjalności instalacyjnej
w zakresie sieci, instalacji i urządzeń ciepłych,
wentylacyjnych, gazowych, wodociągowych i
kanalizacyjnych
Nr ewid. upr. MAZ/0971/PBS/19

Projektant:		mgr inż. Damian Józwiak		Sprawdzający:		mgr inż. Daniel Gąbinski	
Uprawnienia nr:		MAZ/0971/PBS/19		Uprawnienia nr:		MAZ/0344/POOS/14	
Podpis:				Podpis:			
Specjalność instalacyjna w zakresie sieci, instalacji i urządzeń ciepłych, wentylacyjnych, gazowych, wodociągowych i kanalizacyjnych		Specjalność instalacyjna w zakresie sieci, instalacji i urządzeń ciepłych, wentylacyjnych, gazowych, wodociągowych i kanalizacyjnych		Faza projektu:		Projekt BUDOWALNY	
Nazwa inwestycji:		Budowa sieci kanalizacji sanitarnej z przyłączami na potrzeby zabudowy mieszkalnej w m. Stróżewko		Nazwa rysunku:		Projekt Zagospodarowania terenu	
Data:		29.07.2022		Skala:		1:500	
Nr opracowania		PB-3-R		Rys. 01		-	
Nr strony		-		8		7	

MAPA DO CELÓW PROJEKTOWYCH			
Identyfikator zgłoszenia pracy geodezyjnej		GGN-III.6640.2626.2022	
Skala mapy	1:500	Data opracowania mapy	27.06.2022r
Jednostka ewidencyjna		nr działki	wg zakresu
		identyfikator	141910 2
		nazwa	RADZANOWO
		identyfikator	141910 2.0003
Obszr ewidencyjny		nazwa	BORYSZEWO STARE I STRÓŻEWO
		prostopkątnych płaskich	2000/7
Nazwa układu współrzędnych		wysokości	PL-EVRF2007-NH
Oznaczenie granic obszaru, który był przedmiotem aktualizacji			
Oznaczenie i informacje o słabościach gruntowych mających wpływ na zagospodarowanie gruntów, dołączanych w granicach projektowanej inwestycji		NIE BADANO	Nie wyklucza się istnienia urządzeń podziemnych nie pokazanych na mapie, które nie zostały odnotowane podczas wykonywania inwentaryzacji geodezyjnych lub które nie zostały zgłoszone do inwentaryzacji przed zarysowaniem
Oznaczenie i symbol kontrstu użytku gruntowego, który jest ujęwany w bazie danych ewidencji gruntów i budynków		BRAK	
USŁUGI GEODEZYJNE Jakub Opala ul. Grodzka 6 69-402 Plesz, Reg. 610195431 NIP 774-115-99-67 tel. 262-78-40			
Nazwa i nazwisko wykonawcy oraz podpis osoby reprezentującej wykonawcę		Data i nazwisko, imię i nazwisko i podpis geodety, którego opracował mapę	

B

C

D

E

F

G

II

Poswiadczenie, że niniejszy dokument został opracowany w wyniku prac geodezyjnych i kartograficznych, których rezultaty zawiera opisat techniczny, przyzywane za wyjątkiem, jeżeli zebrane informacje, że jestem świadomy, odpowiadają rzeczywistości.	GN-11 6640 2626 20.221
Identyfikator zgożenia i prot. geodezyjnych	512251A BOK
Organ, do którego przysłał, otrzymał, skierował	Protokół weryfikacji GN-11, 6640 2626 222-1 Q of 222
Numer oraz data, po której nastąpiła zmiana, jeżeli nastąpiła	12/11/2012
Imię i nazwisko, data, miejsce, data	12/11/2012

Płock, dnia 14 października 2022 roku

ZDP.T.431/160/2022

Decyzja LI/160/2022

Na podstawie art. 39 ust. 1a oraz ust. 3, 3a, 4 i 5 ustawy z dnia 21 marca 1985 roku o drogach publicznych (Dz. U. z 2022 roku poz. 1693 z późn. zm.), art. 104 ustawy z dnia 14 czerwca 1960 roku Kodeks postępowania administracyjnego (Dz. U z 2021 roku, poz. 735 z późn. zm.) oraz upoważnienia Nr 12/2012 z dnia 14 grudnia 2012 roku Zarządu Powiatu w Płocku, po rozpatrzeniu wniosku Gminy Radzanowo z siedzibą przy ul. Płockiej 32, 09-451 Radzanowo reprezentowanej przez Pana Damiana Jóźwiaka, z dnia 11 sierpnia 2022 roku, uzupełniony w dniu 12 września 2022 roku w sprawie wydania decyzji zezwalającej na lokalizację sieci kanalizacji sanitarnej grawitacyjnej oraz sieci kanalizacji sanitarnej tłocznej w pasie drogowym drogi powiatowej nr 2938W Boryszewo – Stróżewko,

z e z w a l a m

Gminie Radzanowo z siedzibą przy ul. Płockiej 32, 09-451 Radzanowo na lokalizację w pasie drogowym drogi powiatowej nr 2938W Boryszewo – Stróżewko przebiegającej na działkach o nr ew. 36 i 16/18 w obrębie ewidencyjnym Boryszewo Stare i Stróżewko, jednostka ewidencyjna gmina Radzanowo urządzeń niezwiązanych z potrzebami zarządzania drogami lub potrzebami ruchu drogowego, jakimi jest sieć kanalizacji sanitarnej grawitacyjnej oraz sieć kanalizacji sanitarnej tłocznej – zgodnie z załącznikiem graficznym stanowiącymi integralną część decyzji.

Ustala się następujące warunki zezwolenia:

1. Przejścia poprzeczne pod drogami powiatowymi wykonać metodą przecisku lub przewiertu i umieścić je w rurze osłonowej.
2. Głębokość posadowienia w pasie w pasie drogowym min. 1,7 m licząc od nawierzchni drogi powiatowej.
3. Zachować zgodność z przepisami rozporządzenia Ministra Transportu i Gospodarki Morskiej z dnia 2 marca 1999 roku w sprawie warunków technicznych, jakim powinny odpowiadać drogi publiczne i ich usytuowanie (Dz. U. z 2016, poz. 124 z późn. zm.) w szczególności z § 140.
4. Zgodnie z art. 39 ust. 5 ustawy o drogach publicznych jeżeli budowa, przebudowa lub remont drogi wymaga przełożenia urządzenia lub obiektu koszt tego przełożenia ponosi jego właściciel.
5. Zgodnie z art. 35 ust. 2 i 4 ustawy o drogach publicznych w planach zagospodarowania przestrzennego województwa i miejscowych planach zagospodarowania przestrzennego przewidziane są pod przyszłą budowę dróg pasy terenu o szerokości uwzględniającej ochronę użytkowników dróg i terenu przyległego przed wzajemnym niekorzystnym oddziaływaniem. W pasie terenu o którym mowa wyżej mogą być wznoszone tylko tymczasowe obiekty budowlane oraz urządzenia budowlane związane z obiektami budowlanymi. Ich usunięcie w wypadku budowy drogi następuje na koszt właściciela, bez odszkodowania.
6. Koszty budowy lub przebudowy pasa drogowego związane z wykonaniem zadania ponosi inwestor, na którym spoczywa również obowiązek wykonania wszystkich prac.
7. Usunięcie powstałych kolizji z istniejącymi urządzeniami, sieciami lub zielenią przydrożną w pasie drogowym w trakcie prowadzenia robót należy do inwestora.
8. Zachować warunki określone w piśmie Przedsiębiorstwa Robót Drogowych Sp. z o.o. z siedzibą przy ul. Kard. St. Wyszyńskiego 13, 99-300 Kutno, z dnia 09 września 2022 roku, tj:
 - budowa sieci kanalizacji sanitarnej grawitacyjnej oraz sieci kanalizacji sanitarnej tłocznej odbywać się będzie poza koroną drogi – poza poboczem – METODA OTWARTA,
 - przebieg sieci kanalizacji sanitarnej grawitacyjnej oraz sieci kanalizacji sanitarnej tłocznej odbywać się będzie w poboczu lub drogą w miejscach przejścia z jednej strony jezdni na drugą – METODA PRZEWIERTOWA,
 - wykonawca przejmie gwarancję udzieloną przez Przedsiębiorstwo Robót Drogowych Sp. z o.o. wobec Powiatu Płockiego – Zarządu Dróg Powiatowych w Płocku w obszarze oddziaływania przewiertu,
 - po zakończonych pracach teren zostanie uporządkowany i przywrócony do stanu pierwotnego oraz zostanie potwierdzone dokumentacją fotograficzną oraz inwentaryzacją geodezyjną.

UZASADNIENIE

Gmina Radzanowo z siedzibą przy ul. Płockiej 32, 09-451 Radzanowo reprezentowana przez Pana Damiana Jóźwiaka wystąpiła z wnioskiem z dnia 11 sierpnia 2022 roku, uzupełniony w dniu 12 września 2022 roku w sprawie wydania decyzji zezwalającej na lokalizację sieci kanalizacji sanitarnej grawitacyjnej oraz sieci kanalizacji sanitarnej tłocznej w pasie drogowym drogi powiatowej nr 2938W Boryszewo – Stróżewko przebiegającej na działkach o nr ew. 36 i 16/18 w obrębie ewidencyjnym Boryszewo Stare i Stróżewko, jednostka ewidencyjna gmina Radzanowo

Pismem z dnia 17 sierpnia 2022 roku, Zarząd Dróg Powiatowych w Płocku wezwał stronę do uzupełnienia wniosku w terminie 15 dni od dnia otrzymania pisma.

W dniu 05 września 2022 roku strona wystąpiła do tutejszego Zarządu dróg o przedłużenie terminu dostarczenia brakujących dokumentów wskazanych w wezwaniu.

W dniu 12 września 2022 roku Inwestor dostarczył brakujące dokumenty, tj. oświadczenie, z którego wynikać będzie, że zakres prac w pasie drogowym drogi powiatowej 2938W Boryszewo – Stróżewko nie spowoduje utraty gwarancji.

Zgodnie z art. 39 ust. 1a ustawy o drogach publicznych jeżeli warunki techniczne i wymogi bezpieczeństwa pozwalają na lokalizację infrastruktury telekomunikacyjnej oraz urządzeń służących do doprowadzania lub odprowadzania płynów, pary, gazu, energii elektrycznej oraz urządzeń związanych z ich eksploatacją nie stosuje się zakazu określonego w art. 39 ust. 1 pkt 1, który zabrania lokalizacji obiektów budowlanych, umieszczania urządzeń, przedmiotów i materiałów niezwiązanych z potrzebami zarządzania drogami lub potrzebami ruchu drogowego.

Zgodnie z art. 39 ust 3 ustawy o drogach publicznych, zarządca drogi może odmówić wydania zezwolenia na umieszczenie w pasie drogowym w/w urządzeń wyłącznie, jeżeli ich umieszczenie spowodowałoby zagrożenie bezpieczeństwa ruchu drogowego, naruszenie wymagań wynikających z przepisów odrębnych lub miałyby doprowadzić do utraty uprawnień z tytułu gwarancji lub rękojmi w zakresie budowy, przebudowy lub remontu drogi. W uznaniu tutejszego Zarządu dróg w niniejszej sprawie nie zachodzą przesłanki określone w art. 39 ust. 3 uzasadniające odmowę sieci kanalizacji sanitarnej grawitacyjnej oraz sieci kanalizacji sanitarnej tłocznej w pasie drogowym drogi powiatowej nr 2938W Boryszewo – Stróżewko pod warunkiem zachowania warunków niniejszej decyzji.

Ze względu na powyższe orzeczono jak w sentencji.

POUCZENIE

Niniejsze zezwolenie nie zwalnia wnioskodawcy od obowiązku uzyskania dokumentów uprawniających do realizacji procesu inwestycyjnego, określonych w ogólnie obowiązujących przepisach.

Inwestor, przed rozpoczęciem robót zobowiązany jest do:

1. Uzyskania pozwolenia na budowę lub zgłoszenia budowy albo wykonywania robót budowlanych.
2. Uzgodnienia z tutejszym Zarządem dróg, przed uzyskaniem pozwolenia na budowę, projektu zagospodarowania działki lub terenu oraz projektu architektoniczno-budowlanego obiektu lub urządzenia.
3. Przed przystąpieniem do prowadzenia robót w pasie drogowym należy wystąpić do tutejszego Zarządu dróg o wydanie decyzji zezwalającej na prowadzenie robót w pasie drogowym oraz decyzji ustalającej opłatę za umieszczenie w pasie drogowym urządzenia niezwiązanego z potrzebami zarządzania drogami lub potrzebami ruchu drogowego. Wnioski w tej sprawie powinny spełniać warunki określone w rozporządzeniu Rady Ministrów z dnia 1 czerwca 2004 roku w sprawie określenia warunków udzielania zezwoleń na zajęcie pasa drogowego (Dz. U.z 2016 roku, poz. 1264).

Od niniejszej decyzji służy odwołanie do Samorządowego Kolegium Odwoławczego w Płocku za moim pośrednictwem w terminie czternastu dni od dnia jej doręczenia.

Stronie przysługuje prawo do zrzeczenia się odwołania od niniejszej decyzji. Z dniem doręczenia do tutejszego Zarządu dróg oświadczenia o zrzeczeniu się prawa do wniesienia odwołania przez ostatnią ze stron postępowania, decyzja staje się ostateczna i prawomocna.

Zwolniono z opłaty skarbowej za wydanie zezwolenia na podstawie cz. III ust. 44 kol. 4 pkt. 9 załącznika do ustawy o opłacie skarbowej z dnia 16 listopada 2006 roku (Dz. U. z 2021 roku poz. 1923 z późn. zm.).

Otrzymują:

1. Gmina Radzanowo
ul. Płocka 32
09-451 Radzanowo
przez pełnomocnika
Pan Damian Józwiak
adres do korespondencji:
ul. Górna 40D m. 3
09-402 Płock
2. a/a ZDP w Płocku

Sprawę prowadzi:
Kalina Niemirowska
tel.: 24 267 68 42

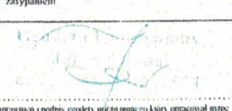


z up. ZARZĄDU POWIATU
mgr inż. Marcin Błaszczuk
DYREKTOR
Zarządu Dróg Powiatowych w Płocku

Za zgodność z oryginałem

mgr inż. Damian Józwiak
Uprawnienia budowlane do projektowania
bez ograniczeń w specjalności instalacyjnej
w zakresie sieci, instalacji urządzeń cieplnych,
wentylacyjnych, gazowych, wodociągowych i
kanalizacyjnych
Nr ewid. upr. MAZ/0971/PBS/19

Decyzja stała się ostateczna w dniu: 19.10.2022.
25.10.2022
mgr inż. Marcin Błaszczuk
DYREKTOR
Zarządu Dróg Powiatowych
w Płocku

MAPA DO CELÓW PROJEKTOWYCH			
Identyfikator zgłoszenia pracy geodezyjnej		GGN-III.6640.2626.2022	
Skala mapy	1:500	Data opracowania mapy	27.06.2022r
Jednostka ewidencyjna		nr działki	wg zakresu
		identyfikator	141910 2
Obręb ewidencyjny		nazwa	RADZANOWO
		identyfikator	141910 2.0003
Nazwa układu współrzędnych		nazwa	BORYSZEWO STARE I STRÓŻEWKO
		prostokątnych płaskich	2000/7
		wysokości	PL-EVRF2007-NH
Oznaczenie granic obszaru, który był przedmiotem aktualizacji		-----	
Oznaczenie i informacje o skutkach gruntowych istniejących wpływ na zagospodarowanie gruntów, dokonywanych w granicach projektowanej inwestycji		NIE BADANO	Nie wyklucza się istnienia urządzeń podziemnych nie pokazanych na mapie, które nie zostały odnotowane podczas wykonywania inwentaryzacji geodezyjnych lub które nie zostały zgłoszone do inwentaryzacji przed rozpoczęciem.
Oznaczenie i symbol konturu użytku gruntowego, który nie jest ujawniony w bazie danych ewidencji gruntów i budynków		BRAK	
USŁUGI GEODEZYJNE Jakub Opała ul. Grodzka 6 09-402 Płock, Reg. 610105431 NIP 774-115-99-07, tel. 262-78-40		 Inię i materiały, nr sprzeczności i podpis geodety upoważnionego do opłacenia mapy	



Poświadczam, że niniejszy dokument został opracowany w wyniku prac geodezyjnych i kartograficznych, których rezultaty zawiera opłata techniczna; pozytywnie zwolnia nas z odpowiedzialności za nie informację, że jestem świadomy, odpowiem za to, co jest prawdziwe i prawdziwe.

Identyfikator zgłoszenia pracy geodezyjnej	GGN-III.6640.2626.2022
Organ służby geodezyjnej, który otrzymał zlecenie	GIF BORSIA BORSIA
Numer mapy (data, podział, itp.)	GGN-III.6640.2626.2022-1
Imię i nazwisko geodety	Jakub Opała

mgr inż. Damian Józwiak
Uprawnienia budowlane do projektowania w specjalności instalacyjnej w zakresie sieci, instalacji i urządzeń cieplnych, wentylacyjnych, gazowych, wodociagowych i kanalizacyjnych
Nr ewid. upr. MAZ/0971/PBS/19

Za zgodność z oryginałem
mapy do celów projektowych
29.07.2022

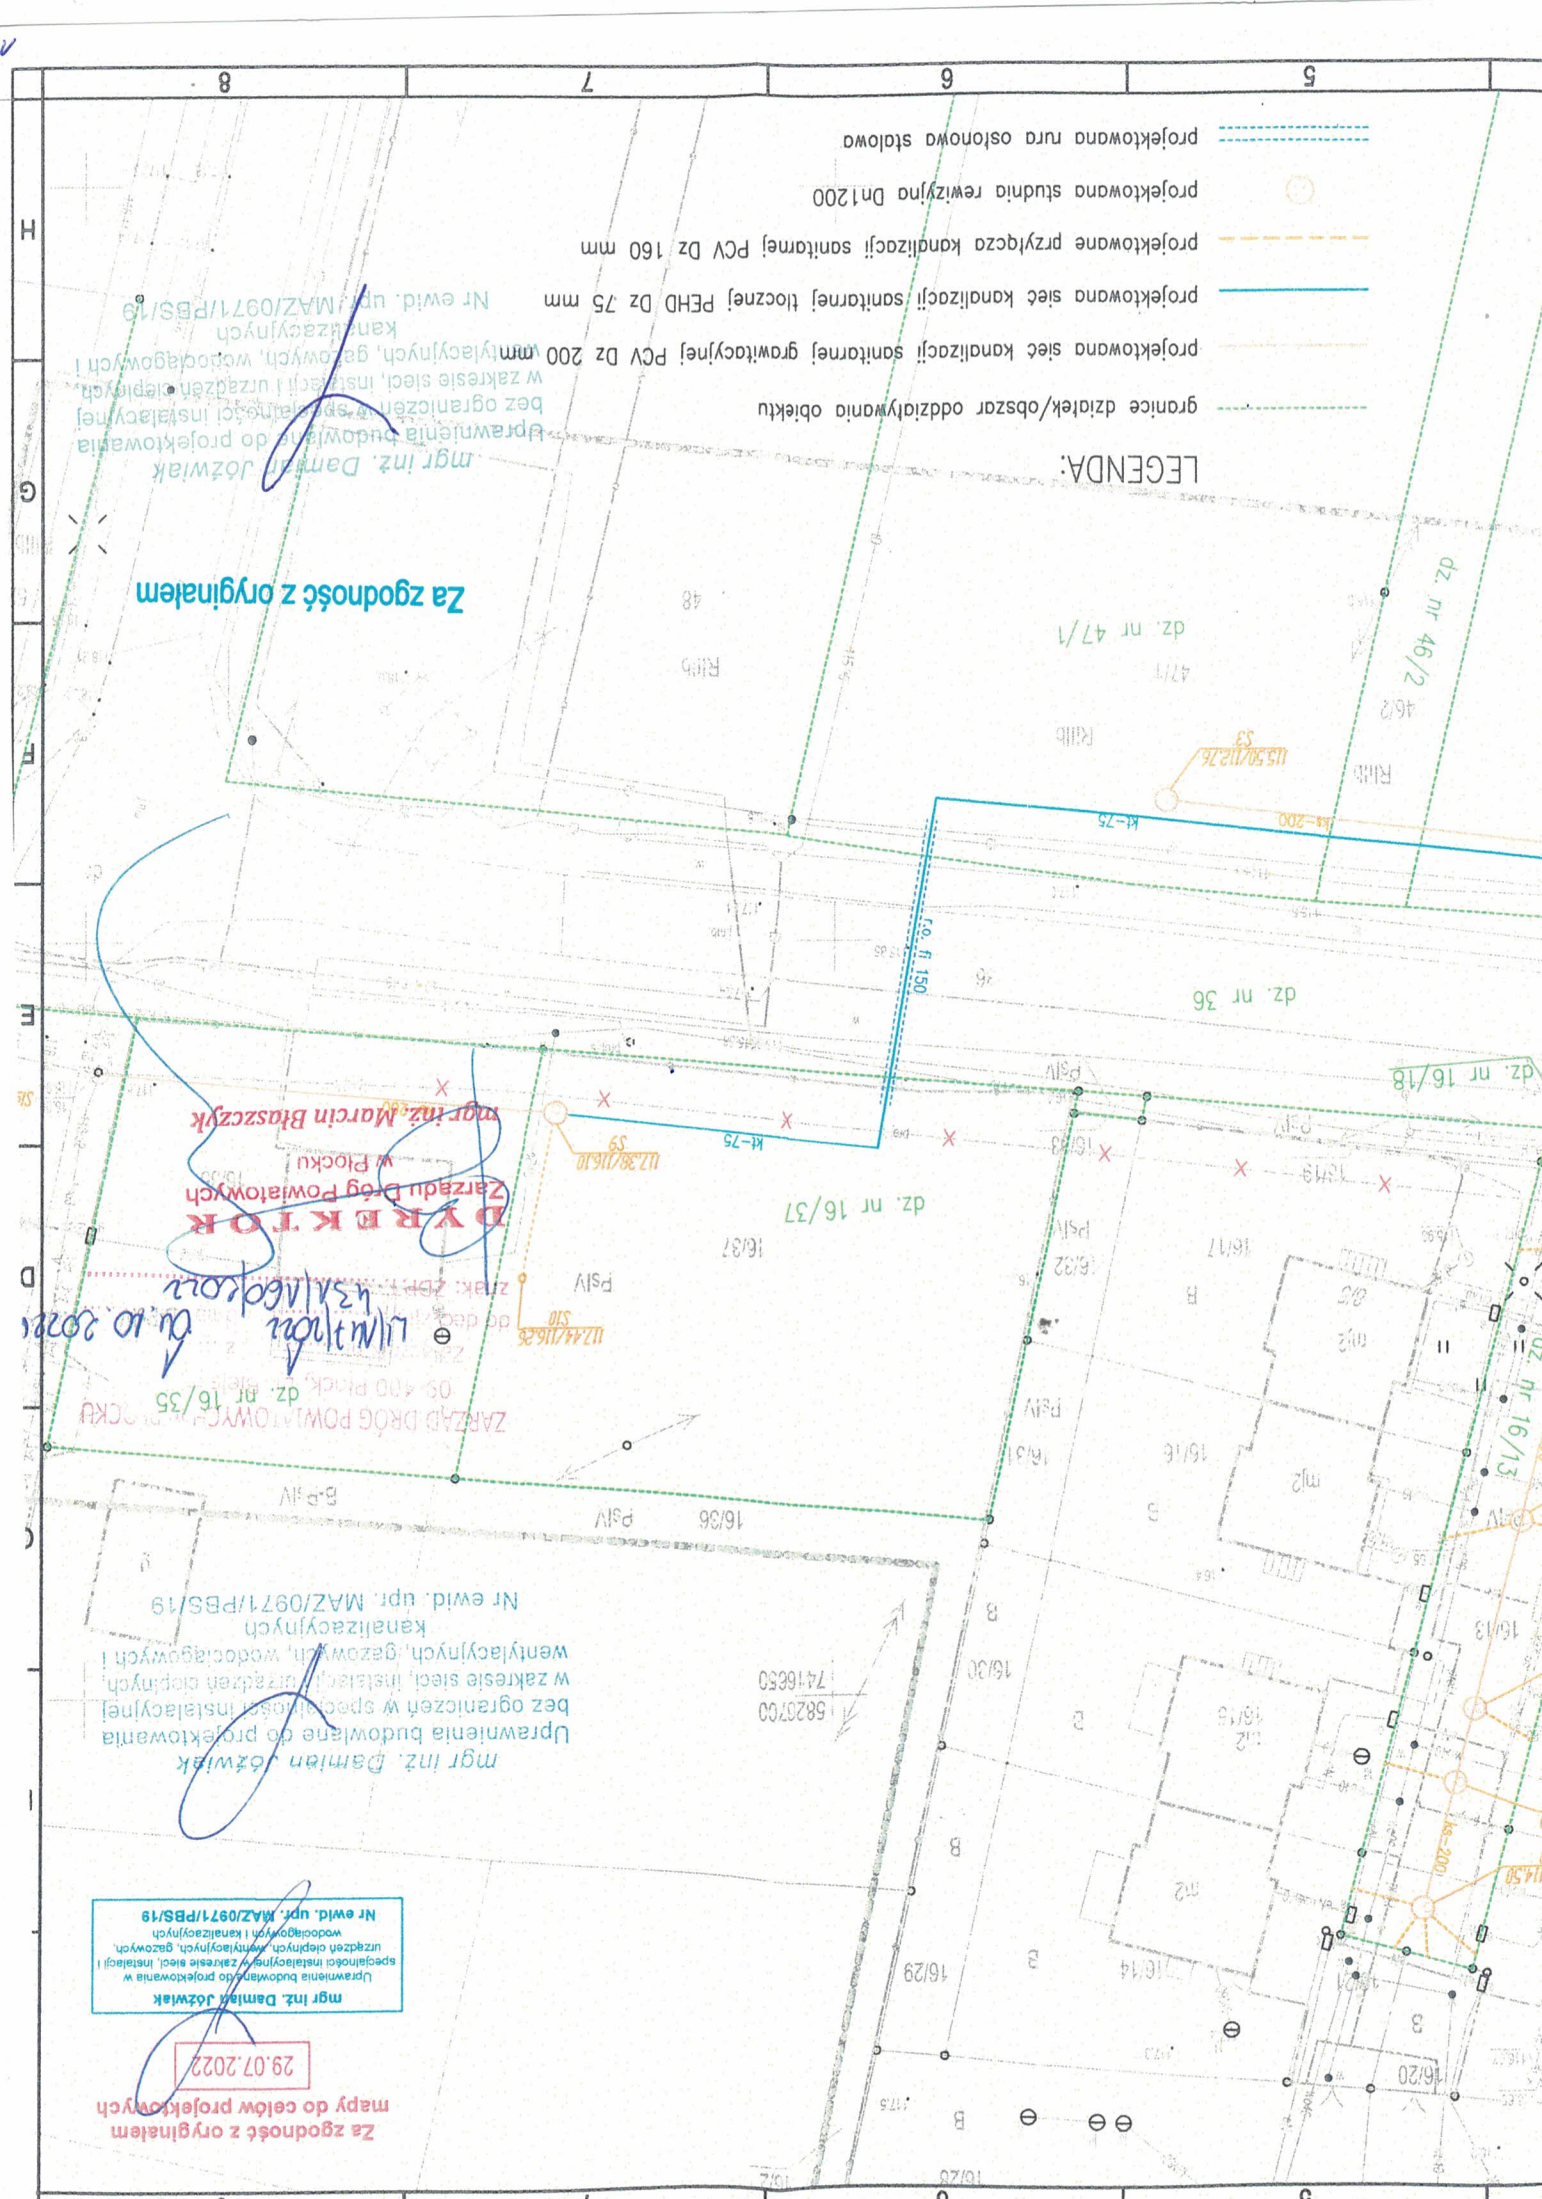
mgr inż. Damian Józwiak
Uprawnienia budowlane do projektowania bez ograniczeń w specjalności instalacyjnej w zakresie sieci, instalacji i urządzeń cieplnych, wentylacyjnych, gazowych, wodociagowych i kanalizacyjnych
Nr ewid. upr. MAZ/0971/PBS/19

ZARZĄD DRÓG POWIATOWYCH
03-400 Plock, ul. 16/35
dz. nr 16/35
14/11/2022
13/10/2022

DYREKTOR
Zarządu Drog Powiatowych
w Plocku
mgr inż. Marcin Błaszczak

Za zgodność z oryginałem

- LEGENDA:
- granicę działek/obszar oddziaływania obiektu
 - projektowana sieć kanalizacji sanitarnej PCV Dł 200 mm
 - projektowana sieć kanalizacji sanitarnej PEHD Dł 75 mm
 - projektowane przyłącze kanalizacji sanitarnej PCV Dł 160 mm
 - projektowana studnia rewizyjna Dł 1200
 - projektowana rura ostonowa stalowa





WA.ZPU.7.521.174.2022.MG

P. Damian Józwiak
ul. Górna 40 D m 3
09-402 Płock

Dotyczy: Opinii w zakresie lokalizacji urządzeń melioracyjnych, w związku z projektem budowy sieci kanalizacji sanitarnej z przyłączami w m. Stróżewko, gm. Radzanowo.

W odpowiedzi na pismo z dnia 23.08.2022 r. (data wpływu 02.09.2022 r.), PGW Wody Polskie Zarząd Zlewni we Włocławku informuje, że wskazany teren według załącznika mapowego, stanowiącego projekt budowy sieci kanalizacji sanitarnej z przyłączami w m. Stróżewko, gm. Radzanowo, figuruje w ewidencji melioracji wodnych prowadzonej zgodnie z art. 196 ust. 14 ustawy Prawo Wodne (t.j. Dz. U. z 2021 r., poz. 2233 z późn. zm.). Przedmiotowy obszar znajduje się na terenie częściowo zmeliorowanym w ramach zadania inwestycyjnego pn.: „Rogozino wyc. V cz. I”, wykonanego w 1971 r.

Urządzenia drenarskie projektowane były celem poprawy stosunków powietrzno-wodnych i nie są przystosowane do funkcjonowania w terenie przeznaczonym pod zabudowę. Sieć drenarska nie posiada geodezyjnej inwentaryzacji powykonawczej, dlatego należy dokonać sprawdzenia w terenie usytuowania rurociągów drenarskich poprzez wykonanie odkrywek glebowych. Podczas wykonywania ewentualnych prac budowlanych należy zadbać o to by nie uszkodzić istniejących rurociągów drenarskich. W przypadku kolizji lub uszkodzenia sieci drenarskiej należy:

- Zgodnie z art. 389 pkt. 6 w związku z art. 17 ust. 1 pkt 4 oraz art. 407 ustawy z dnia 20 lipca 2017 Prawo wodne (Dz. U z 2021 poz. 2233 z późn. zm.) na przebudowę/likwidację urządzeń melioracji wodnych uzyskać pozwolenie wodnoprawne.
- Koszty przebudowy/likwidacji urządzeń melioracji wodnych a także odpowiedzialność za ewentualne szkody powstałe na skutek przerwania drenażu w stosunku do osób trzecich ponosi Inwestor.
- Prace polegające na przebudowie/likwidacji urządzeń melioracji wodnych należy prowadzić pod nadzorem właściwej Spółki Wodnej.
- Przedmiotowy obszar wyłączyć z ewidencji melioracji wodnych prowadzonej przez Wody Polskie.
- Właściciel urządzenia melioracji wodnych zgłasza do Wód Polskich powstałą zmianę danych ewidencyjnych w terminie 30 dni od dnia jej wystąpienia.
- Ewentualne naprawy sieci należy wykonać stosując rury wodociągowe PVC o odpowiedniej wytrzymałości i średnicy dostosowanej do przekroju uszkodzonego drenażu, miejsca łączenia odpowiednio uszczelnić, grunt rodzimy i podsypkę zagęścić.

Otrzymują:

1. Adresat
2. a/a

Do Wiadomości

1. NW Płock, ul. 1 Maja 7c, 09-402 Płock


DYREKTOR
Piotr Feliniak

Za zgodność z oryginałem

Państwowe Gospodarstwo Wodne Wody Polskie
Zarząd Zlewni we Włocławku
ul. Okrzei 74a, 87-800 Włocławek
tel.: 54 230 20 34 | e-mail: zz-wloclawek@wody.gov.pl

mgr inż. Damian Józwiak
Uprawnienia budowlane do projektowania
bez ograniczeń w specjalności instalacyjnej
w zakresie sieci, instalacji i urządzeń cieplnych,
wentylacyjnych, gazowych, wodociągowych i
kanalizacyjnych
www.wody.gov.pl
Nr ewid. upr. MAZ/0971/PBS/19

Klauzula informacyjna dotycząca przetwarzania danych osobowych

Zgodnie z art. 13 ust. 1 i 2 rozporządzenia Parlamentu Europejskiego i Rady (UE) 2016/679 z dnia 27 kwietnia 2016 r. w sprawie ochrony osób fizycznych w związku z przetwarzaniem danych osobowych i w sprawie swobodnego przepływu takich danych oraz uchylenia dyrektywy 95/46/WE (ogólne rozporządzenie o ochronie danych), dalej „RODO”, informuję, że:

- 1) Administratorem Pani/Pana danych osobowych jest Państwowe Gospodarstwo Wodne Wody Polskie, ul. Żelazna 59A, 00-848 Warszawa.
- 2) Z Inspektorem Ochrony Danych Osobowych w PGW WP można skontaktować się za pomocą adresu iod@wody.gov.pl.
- 3) Pani/Pana dane osobowe przetwarzane będą na podstawie art. 6 ust. 1 lit. c RODO w celu wypełnienia obowiązków prawnych ciążących na Administratorze danych oraz w celu wykonania zadania realizowanego w interesie publicznym lub w ramach sprawowania władzy publicznej powierzonej administratorowi na podstawie art. 6 ust. 1 lit. e RODO. W pozostałych przypadkach Pani/Pana dane osobowe przetwarzane będą wyłącznie na podstawie wcześniej udzielonej zgody w zakresie i celu określonym w treści zgody na podstawie art. 6 ust. 1 lit. a RODO.
- 4) Odbiorcami Pani/Pana danych osobowych mogą być organy władzy publicznej oraz podmioty wykonujące zadania publiczne lub działające na zlecenie organów władzy publicznej, w zakresie i w celach, które wynikają z przepisów powszechnie obowiązującego prawa.
- 5) Pani/Pana dane osobowe będą przetwarzane przez okres wymagany przepisami prawa niezbędny do realizacji celów przetwarzania wskazany w pkt 3 oraz przepisów dotyczących archiwizowania dokumentów.
- 6) W związku z przetwarzaniem Pani/Pana danych osobowych przysługuje Pani/Panu prawo do żądania od administratora dostępu do swoich danych osobowych i ich sprostowania, a w określonych przypadkach prawo do ich usunięcia, ograniczenia przetwarzania, wniesienia sprzeciwu wobec przetwarzania oraz prawo do przenoszenia danych.
- 7) W przypadku gdy przetwarzanie danych osobowych odbywa się na podstawie zgody osoby na przetwarzanie danych osobowych (art. 6 ust. 1 lit a RODO), przysługuje Pani/Panu prawo do cofnięcia tej zgody w dowolnym momencie. Cofnięcie to nie ma wpływu na zgodność przetwarzania, którego dokonano na podstawie zgody przed jej cofnięciem, z obowiązującym prawem.
- 8) Ma Pani/Pani prawo wniesienia skargi do organu nadzorczego gdy uzna Pani/Pan, iż przetwarzanie danych osobowych Pani/Pana dotyczących narusza przepisy RODO.
- 9) Podanie przez Panią/Pana danych osobowych jest obowiązkowe, w sytuacji gdy przesłankę przetwarzania danych osobowych stanowi przepis prawa, w przypadku gdy przetwarzanie odbywa się na podstawie zgody, podanie danych osobowych Administratorowi jest dobrowolne.
- 10) Pani/Pana dane mogą być przetwarzane w sposób zautomatyzowany i nie będą profilowane.