


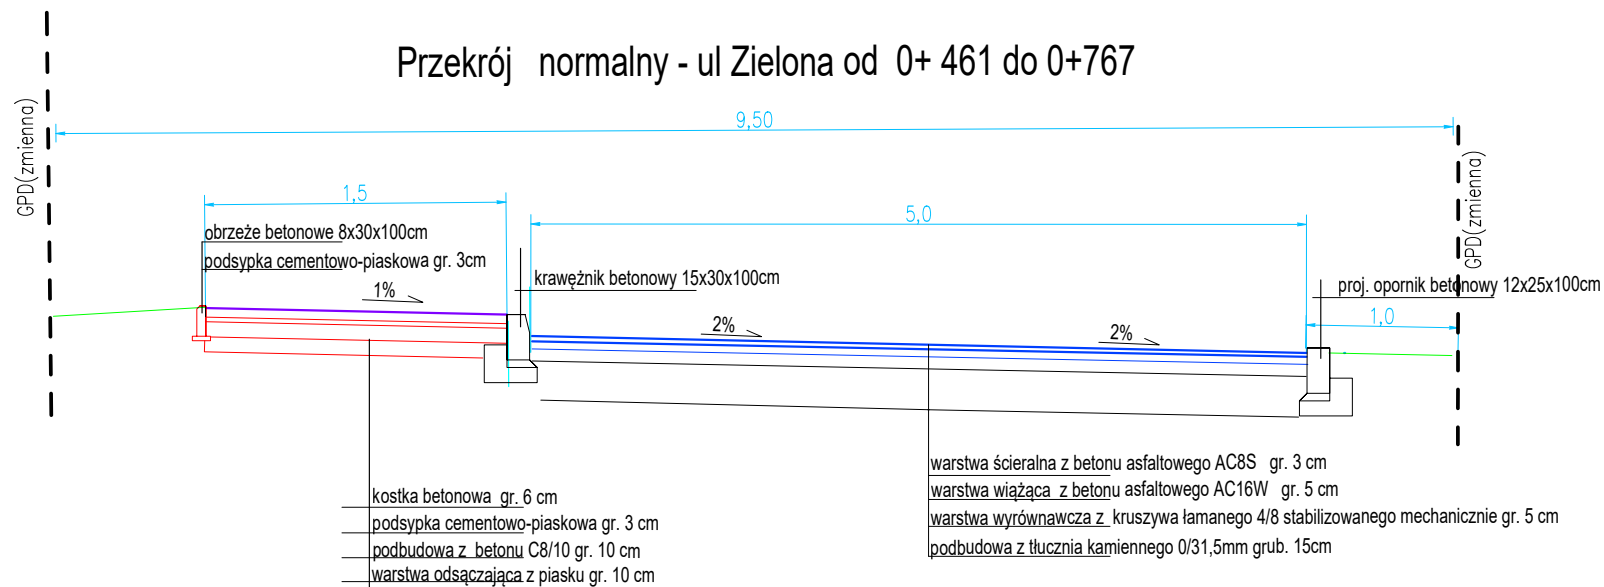

Usługi Projektowe Drogowe F. Rytwiński,

|               |                      |                                                                          |             |        |              |
|---------------|----------------------|--------------------------------------------------------------------------|-------------|--------|--------------|
| OBIEKT        |                      | Przebudowa drogi wewnętrznej, ulica Zielona, w Radzanowie, gm. Radzanowo |             |        |              |
| ZAMAWIAJĄCY   |                      | Wójt Gminy Radzanowo                                                     |             |        | BRANŻA drog. |
| NAZWA RYSUNKU |                      | Przekroje normalne                                                       |             |        | SKALA 1:50   |
|               | NAZWISKO             | NR UPR.                                                                  | SPECJALNOŚĆ | PODPIS | DATA         |
| OPRACOWAŁ     |                      |                                                                          |             |        | 2024.02      |
| PROJEKTOWAŁ   | Franciszek Rytwiński | 148/88                                                                   | drogi       |        | NR RYS.      |
| SPRAWDZIŁ     |                      |                                                                          |             |        | 2.0          |