



Przekrój normalny przez drogę gminną

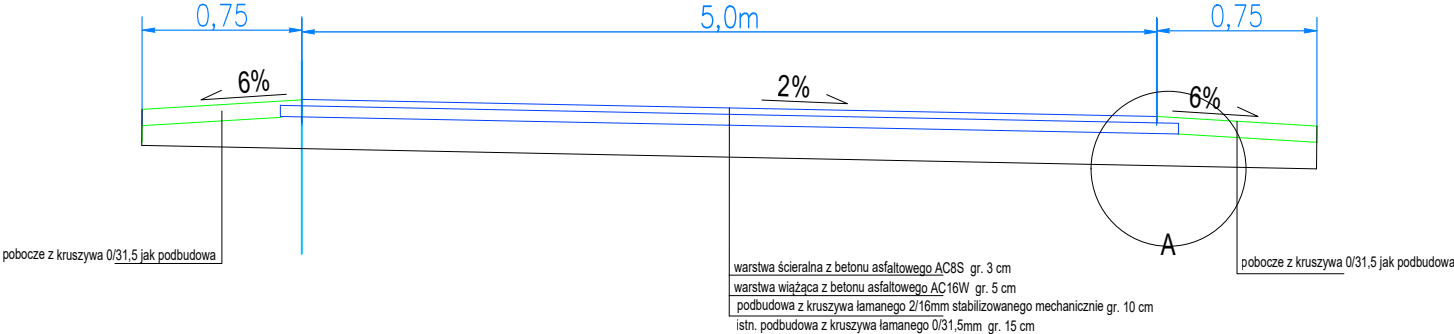

Szczegół A

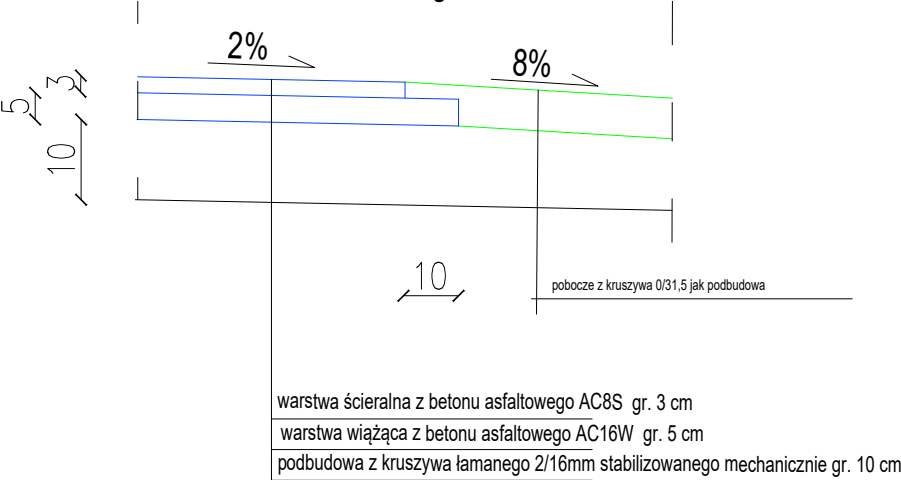

 Usługi Projektowe Drogowe F. Rytwiński				
OBIEKT Przebudowa drogi wewnętrznej w ramach zadania "modernizacja drogi gminnej Szczitno - Chelstowo"				
ZAMAWIAJĄCY Gmina Radzanowo				BRANŻA drog.
NAZWA RYSUNKU Przekroje normalne				SKALA 1:25; 1:10
	NAZWISKO	NR UPR.	SPECJALNOŚĆ	PODPIS DATA
OPRACOWAŁ				04.2023
PROJEKTOWAŁ	Franciszek Rytwiński	148/88	drogi	NR RYS.
SPRAWDZIŁ				2