


RYСУNEK ZAMIENNY NR 1 - DO PFU

WPROWADZONE ZMIANY

ścianki z GK – do wykonania

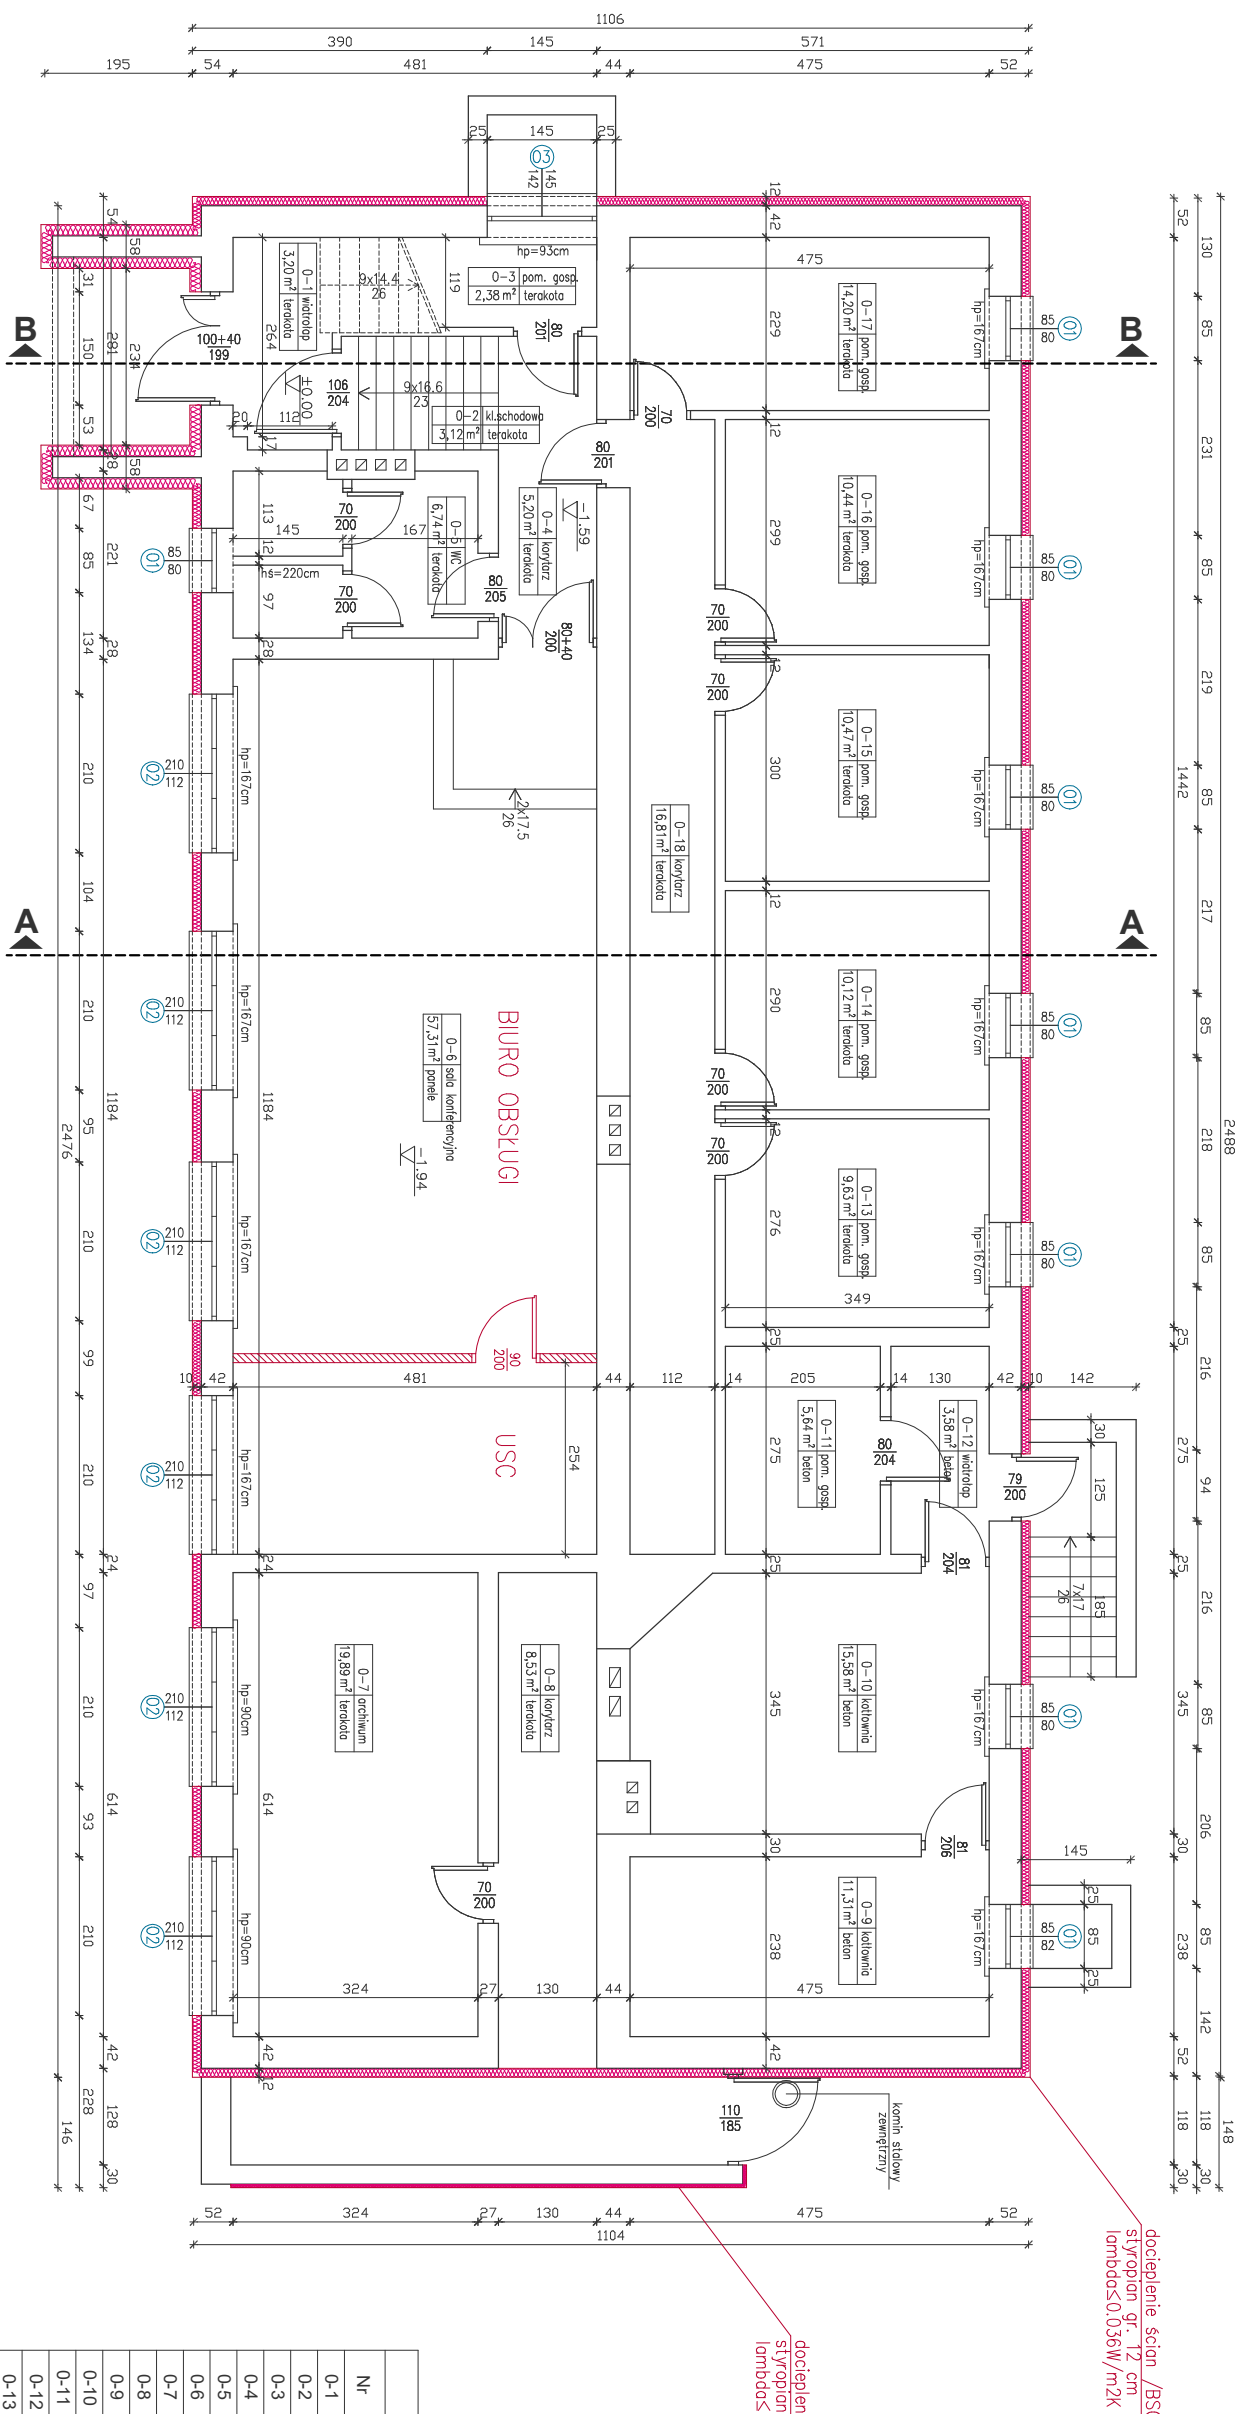

ZAKRES ROBÓT TERMIZOLACYJNYCH:

1. docieplenie ścian porturu: styropian gr. 15cm, $\lambda_{\text{mdd}}=0.036\text{W/mK}$
2. docieplenie ścian fundamentowych: styropian gr. 12cm, $\lambda_{\text{mdd}}=0.036\text{W/mK}$
3. docieplenie stropu II piętra wełną mineralną granulowaną gr. 25 cm, $\lambda_{\text{mdd}}=0.038\text{W/mK}$
4. docieplenie stropodachu /od dołu/: styropian gr. 5 cm, $\lambda_{\text{mdd}}=0.036\text{W/mK}$
5. stropodach – rozebranie warstw istniejących i wykonanie nowoprojektowanych
6. wymiana stolarki okiennej i drzwiowej/ po wymianie, wsp.dla okien: $U=0.9\text{W/m}^2\text{K}$
wsp.dla drzwi: $U=1.3\text{W/m}^2\text{K}$

WYKAZ POMIESZCZEŃ - PIWNICA			
Nr	Pomieszczenie	Posadzka	Powierzchnia podłogi -m2
0-1	WIATROŁAP	TERAKOTA	3,20
0-2	KIATKA SCHODOWA	TERAKOTA	3,12
0-3	POM. GOSPODARCZE	TERAKOTA	2,38
0-4	KORYTARZ	TERAKOTA	5,20
0-5	WC	TERAKOTA	6,74
0-6	SALA KONFERENCYJNA	PANELE	57,31
0-7	ARCHIWUM	TERAKOTA	19,89
0-8	KORYTARZ	TERAKOTA	8,53
0-9	KOTŁOWNIA	BETON	11,31
0-10	KOTŁOWNIA	BETON	15,58
0-11	POM. GOSPODARCZE	BETON	5,64
0-12	WIATROŁAP	BETON	3,58
0-13	POM. GOSPODARCZE	TERAKOTA	9,63
0-14	POM. GOSPODARCZE	TERAKOTA	10,12
0-15	POM. GOSPODARCZE	TERAKOTA	10,47
0-16	POM. GOSPODARCZE	TERAKOTA	10,44
0-17	POM. GOSPODARCZE	TERAKOTA	14,20
0-18	KORYTARZ	TERAKOTA	16,81
RAZEM			214,11

JEDNOSTKA PROJEKTOWA: BIURO PRZEGRODZANIA, INWESTYCJI, ANDRZEJ GOŁATOWSKI, ul. Kwiatowe 27, Nowe Miasto 09-470, tel.: 694 152 651 /zeszkie prace zosztarzane/	
OBIEKT	TERMOODERNIZACJA BUDYNKU URZĘDU GMINY ZŁOKALIZOWANEGO PRZY UL. PŁOCKIEJ 32 W RÓDZANOWIE
ADRES OBIEKTU	Ródzanowo, dz. ewid. nr 138/1, gm. Ródzanowo
INWESTOR	Gmina Ródzanowo ul. Płocka 32, 09-451 Ródzanowo