




ścianki z GK – do wykonania

drzwi do montażu /z wykuciem otworu/

RYSUNEK ZAMIENNY NR 1 - DO PFU

WPROWADZONE ZMIANY

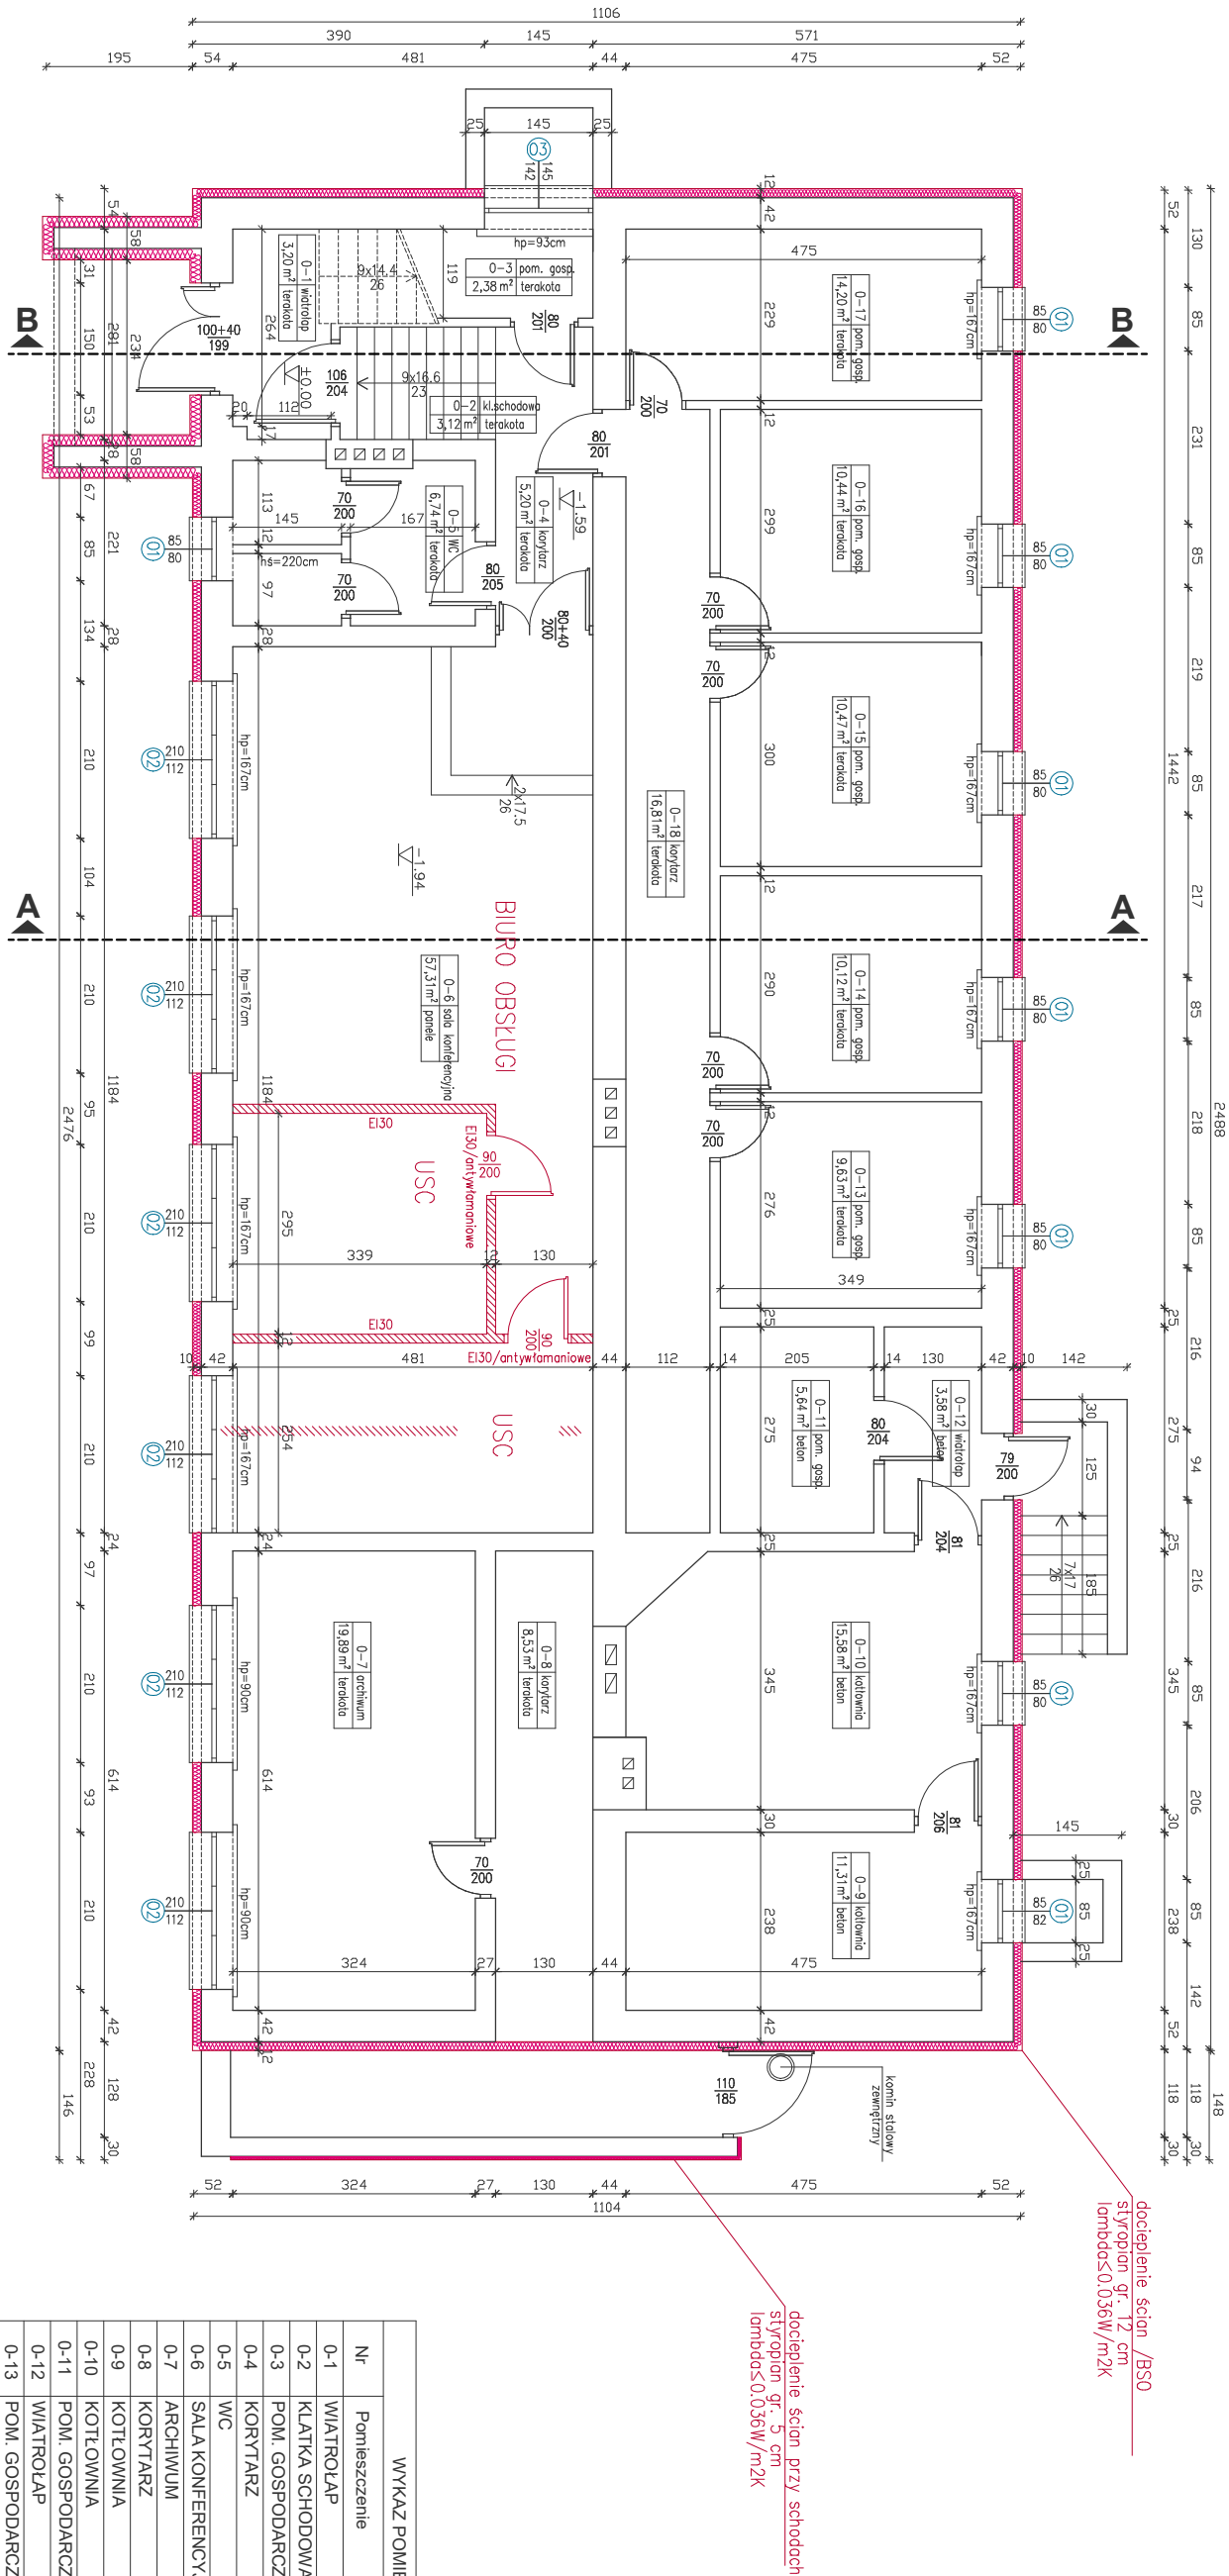

ZAKRES ROBÓT TERMOIZOLACYJNYCH:

1. docieplenie ścian parteru: styropian gr. 15cm, lambda=0.036W/mk
2. docieplenie ścian fundamentowych: styropian gr. 12cm, lambda=0.036W/mk
3. docieplenie stropu II piętra węg mineralną granulowaną gr. 25 cm, lambda=0.038W/mk
4. docieplenie stropodachu /od dołu/: styropian gr. 5 cm, lambda=0.036W/mk
5. stropodach – rozbranie warstw istniejących i wykonanie nowoprojektowanych
6. wymiana stolarki okiennej i drzwiowej/ po wymianie, wsp.dla okien: U=0,9W/m2K
wsp.dla drzwi: U=1,3W/m2K

WYKAZ POMIESZCZEŃ - PIWNICA		
Nr	Pomieszczenie	Powierzchnia podłogi -m2
0-1	WIATROLAP	TERAKOTA 3,20
0-2	KIATKA SCHODOWA	TERAKOTA 3,12
0-3	POM. GOSPODARCZE	TERAKOTA 2,38
0-4	KORYTARZ	TERAKOTA 5,20
0-5	WC	TERAKOTA 6,74
0-6	SALA KONFERENCYJNA	PANELE 57,31
0-7	ARCHIWUM	TERAKOTA 19,89
0-8	KORYTARZ	BETON 8,53
0-9	KOTŁOWNIA	BETON 11,31
0-10	KOTŁOWNIA	BETON 15,68
0-11	POM. GOSPODARCZE	BETON 5,64
0-12	WIATROLAP	BETON 3,58
0-13	POM. GOSPODARCZE	TERAKOTA 9,63
0-14	POM. GOSPODARCZE	TERAKOTA 10,12
0-15	POM. GOSPODARCZE	TERAKOTA 10,47
0-16	POM. GOSPODARCZE	TERAKOTA 10,44
0-17	POM. GOSPODARCZE	TERAKOTA 14,20
0-18	KORYTARZ	TERAKOTA 16,81
RAZEM		214,11

JEDNOSTKA PROJEKTOWA: BIURO PRZECIĘCIOWANIA INWESTYCJI ANDRZEJ GOŁATOWSKI , ul. Kwiatowa 27, Nowe Miśzewo 09-470, tel.: 694 152 651 /wszelkie prawa zastrzeżone/					
OBIEKT	TERMO-MODERNIZACJA BUDYNKU URZĘDU GMINY ZŁOKALIZOWANEGO PRZY UL. PŁOCKIEJ 32 W RADZANOWIE		TEMAT RYS.	RZUT PIWNIC-PROJEKTOWANA TERMO-MODERNIZACJA	
ADRES OBIEKTU	Rodzonomo, dz. ewid. nr 138/1, gm. Rodzonomo		PROJEKTOWAŁ:	mgr inż. Bogusław Wierchowski upr.: 09/94 i 34/95	
INWESTOR	Gmina Rodzonomo ul. Płocka 32, 09-451 Rodzonomo		mgr inż. Andrzej Gołatowski upr.: 04/05b/06a/15	Skala:	Nr rys.:
				1:100	12
grudzień 2021 r.					