


RYSUNEK ZAMIENNY NR 2 - DO PFU

WPROWADZONE ZMIANY

drzwi do montażu / z wykuciem otworu /
istniejące drzwi wewnętrzne np:80x200 cm
do wymiany na drzwi o wym. 90x200 cm

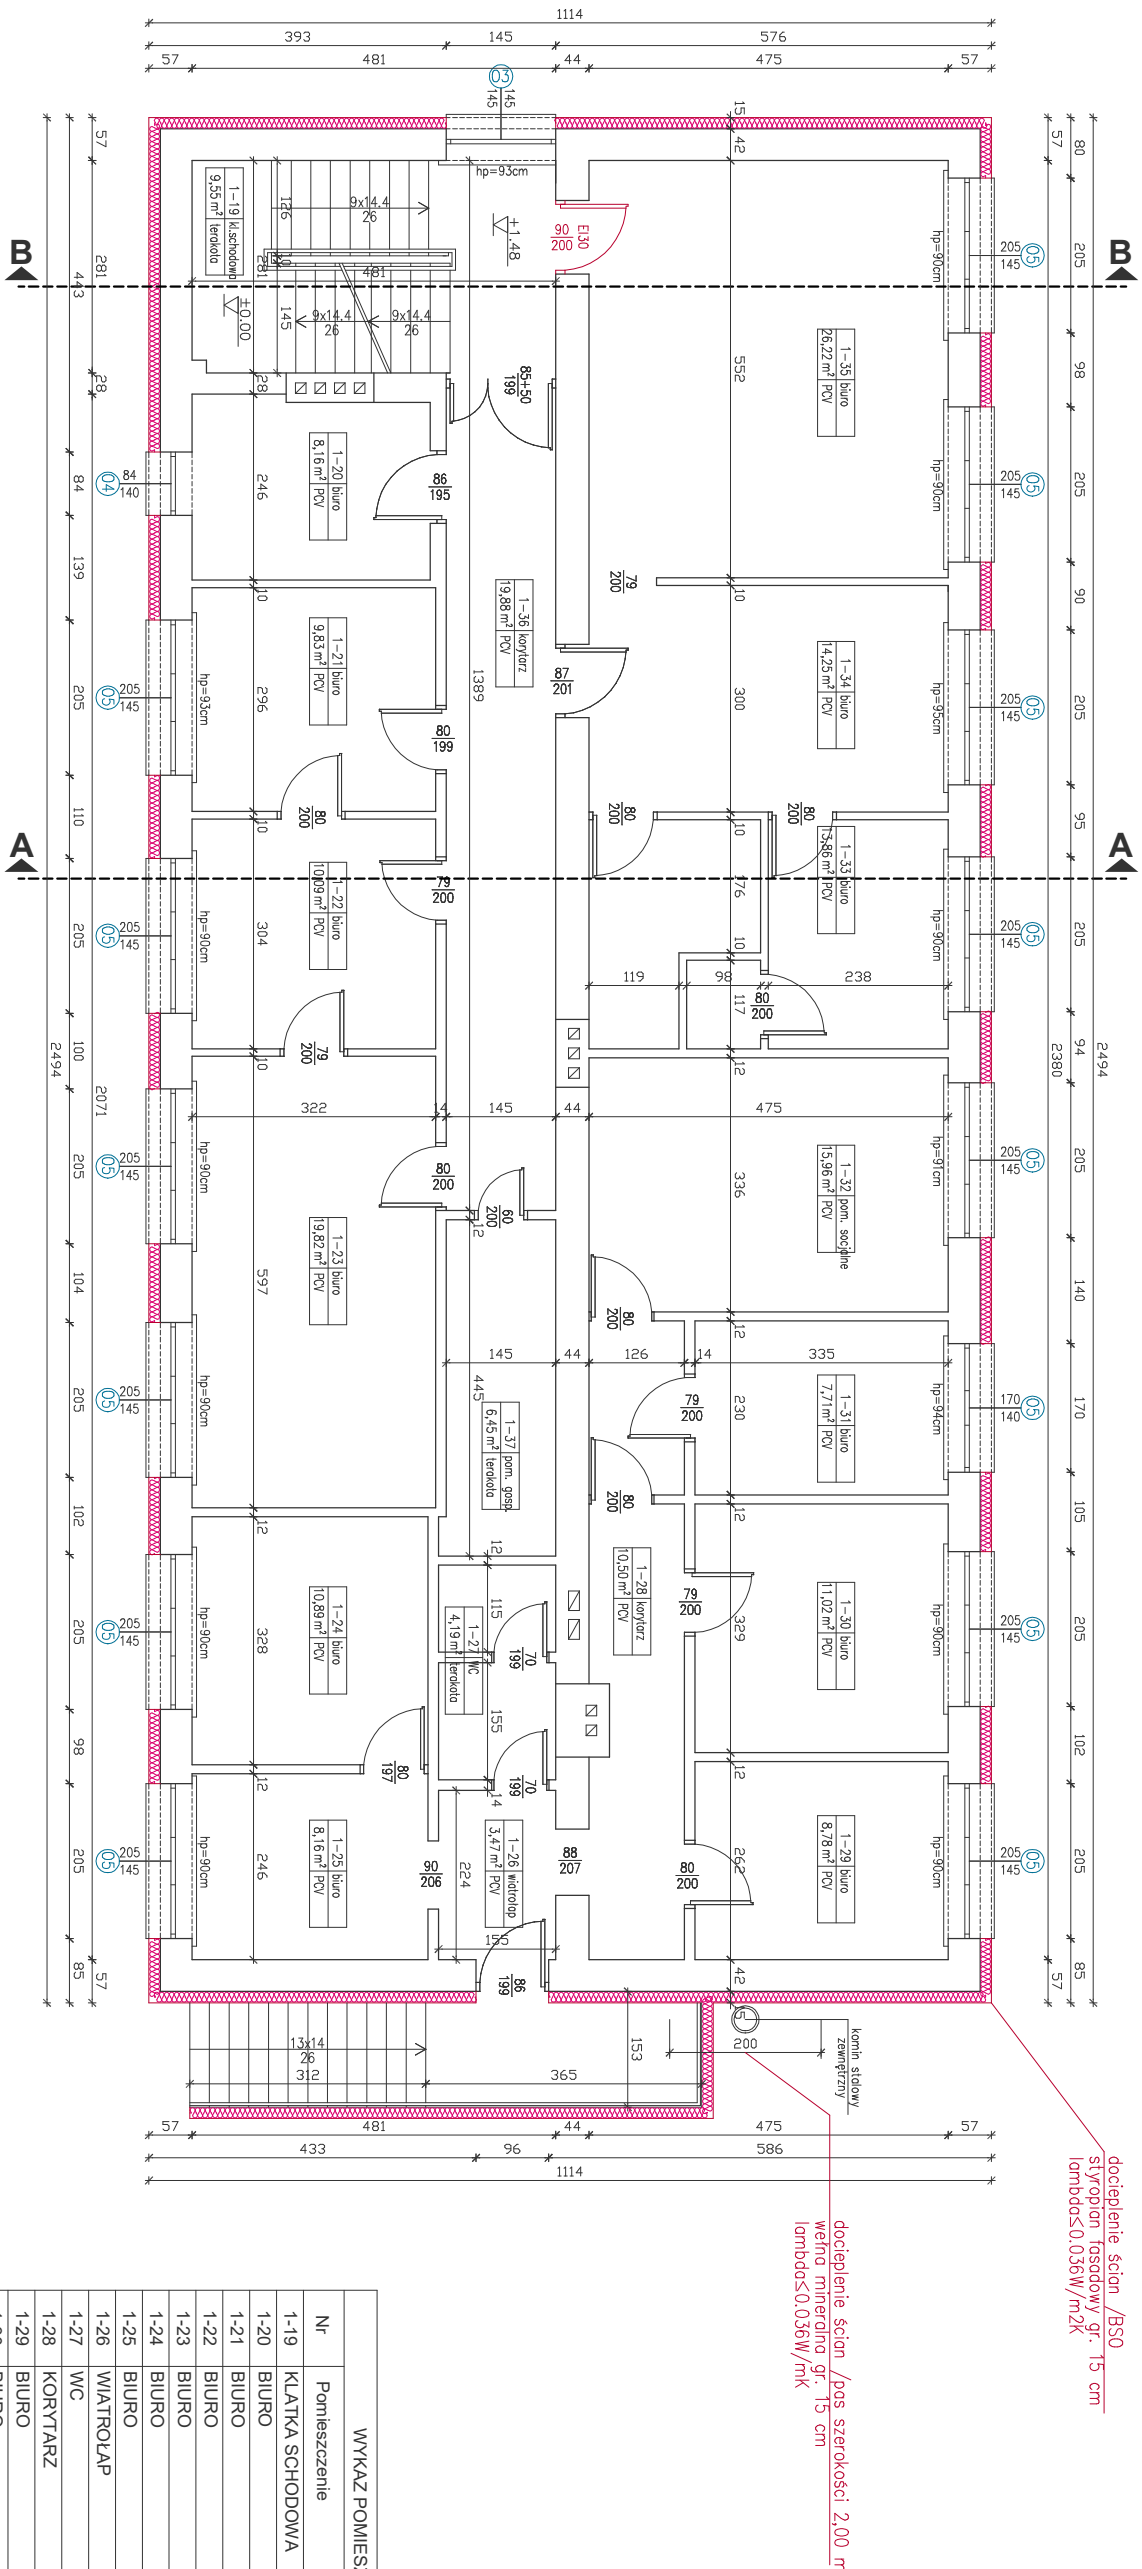

ZAKRES ROBÓT TERMIZOLACYJNYCH:

1. docieplenie ścian parteru: styropian gr. 15cm, $\lambda=0.036\text{W/mK}$
2. docieplenie ścian fundamentowych: styropian gr. 12cm, $\lambda=0.036\text{W/mK}$
3. docieplenie stropu II piętra wełną mineralną granulowaną gr. 25 cm, $\lambda=0.038\text{W/mK}$
4. docieplenie stropodachu /od dołu/: styropian gr. 5 cm, $\lambda=0.036\text{W/mK}$
5. stropodach – rozebranie warstw istniejących i wykonanie nowoprojektowanych
6. wymiana stolarki okiennej i drzwiowej/ po wymianie, wsp.dla okien: $U=0.9\text{W/m}^2\text{K}$
wsp.dla drzwi: $U=1.3\text{W/m}^2\text{K}$

WYKAZ POMIESZCZEŃ - PARTER			
Nr	Pomieszczenie	Posadzka	Powierzchnia podłogi -m2
1-19	KŁATKA SCHODOWA	TERAKOTA	9.55
1-20	BIURO	PANELE PCV	8.16
1-21	BIURO	PANELE PCV	9.83
1-22	BIURO	PANELE PCV	10.09
1-23	BIURO	PANELE PCV	19.82
1-24	BIURO	PANELE PCV	10.89
1-25	BIURO	PANELE PCV	8.16
1-26	WIATROLAP	PANELE PCV	3.47
1-27	WC	TERAKOTA	4.19
1-28	KORYTARZ	PANELE PCV	10.50
1-29	BIURO	PANELE PCV	8.78
1-30	BIURO	PANELE PCV	11.02
1-31	BIURO	PANELE PCV	7.71
1-32	POM.SOCJALNE	PANELE PCV	15.96
1-33	BIURO	PANELE PCV	13.86
1-34	BIURO	PANELE PCV	14.25
1-35	BIURO	PANELE PCV	26.22
1-36	KORYTARZ	PANELE PCV	19.88
1-37	POM. GOSPODARCZE	TERAKOTA	6.45
RAZEM			218.79

JEDNOSTKA PROJEKTOWA:BIURO PRZECIĘCIOWANIA INWESTYCJI ANDRZEJ GOŁATOWSKI , ul. Kwiatowa 27, Nowe Miśzewo 09-470, tel.: 694 152 651 /wszelkie prawa zastrzeżone/			
OBIEKT	TERMO-MODERNIZACJA BUDYNKU URZĘDU GMINY	TEMAT RYS.	RZUT PARTERU –PROJEKTOWANA TERMO-MODERNIZACJA
ADRES OBIEKTU	ZŁOKALIZOWANEGO PRZY UL. PŁOCKIEJ 32 W RADZANOWIE	PROJEKTOWAŁ:	
		mgr inż.Bogusław Wierchowski upr.: 09/94 i 34/95	mgr inż.Andrzej Gołatowski upr.: 042/055/POD/15
INWESTOR	Gmina Radzanowo ul. Płocka 32, 09-451 Radzanowo	Skala:	Nr rys.: 1:100 13
			grudzień 2021 r.