

RYSUNEK ZAMIENNY NR 3 - DO PFU

WPROWADZONE ZMIANY


ścianki z GK – do wykonania

drzwi do zamurowania

ścianki, drzwi do wyburzenia

drzwi do montażu / z wykuciem otworu /

istniejące drzwi wewnętrzne np.80x200 cm do wymiany na drzwi o wym. 90x200 cm

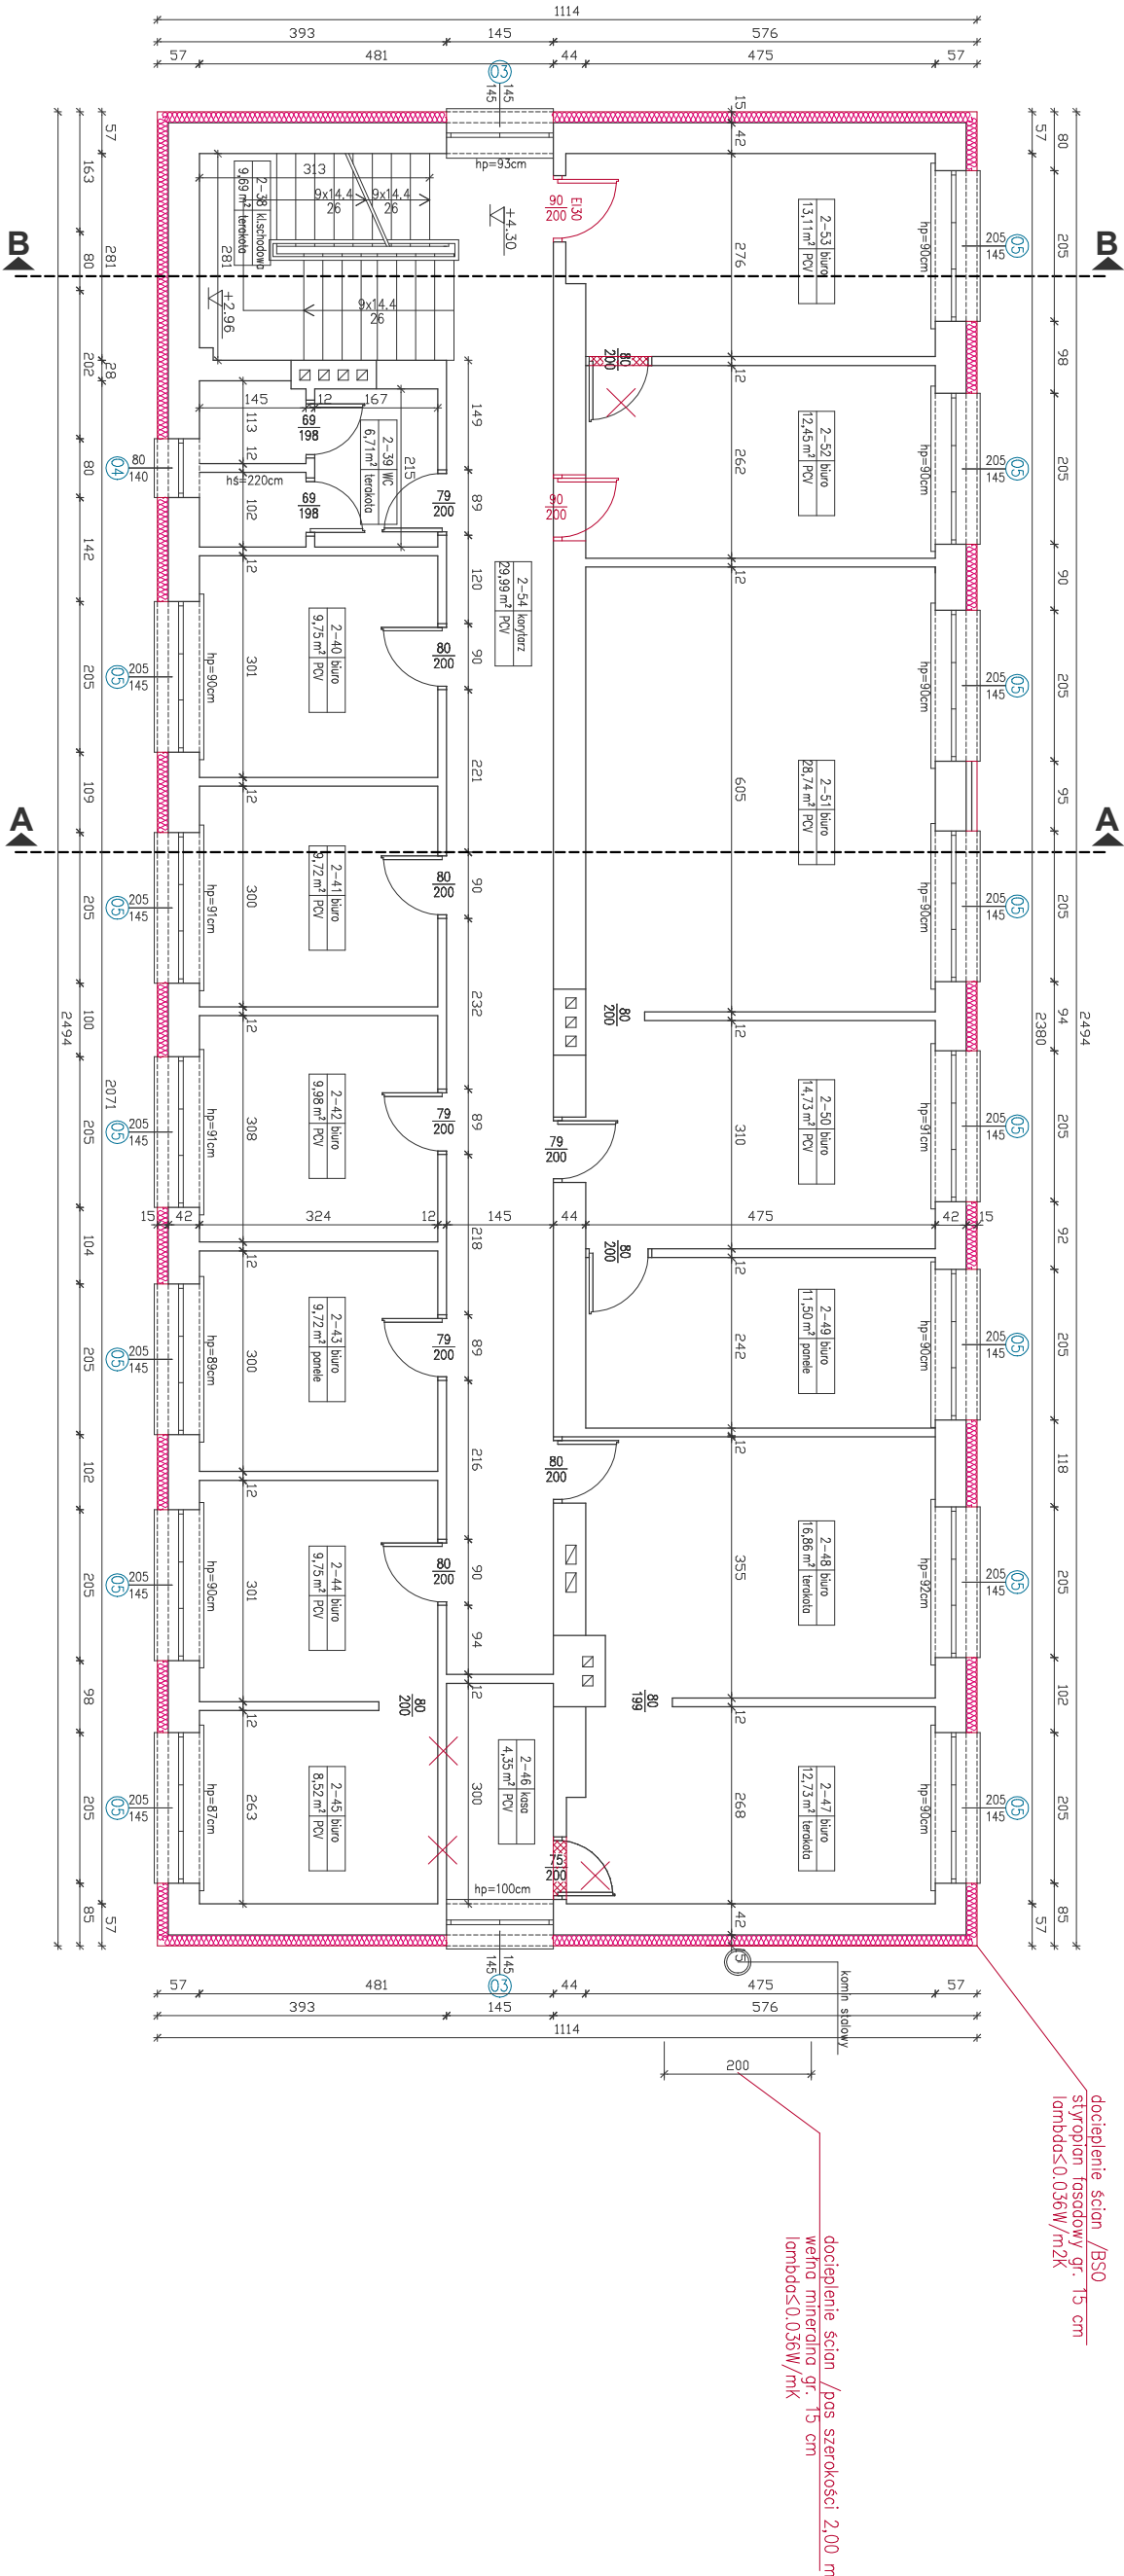

ZAKRES ROBÓT TERMIZOLACYJNYCH:

1. docieplenie ścian parteru: styropian gr. 15cm,  $\lambda=0.036W/mK$
2. docieplenie ścian fundamentowych: styropian gr. 12cm,  $\lambda=0.036W/mK$
3. docieplenie stropu II piętra wełną mineralną granulowaną gr. 25 cm,  $\lambda=0.038W/mK$
4. docieplenie stropodachu /od dołu/: styropian gr. 5 cm,  $\lambda=0.036W/mK$
5. stropodach – rozebranie warstw istniejących i wykonanie nowoprojektowanych
6. wymiana stolarki okiennej i drzwiowej/ po wymianie, wsp.dla okien:  $U=0.9W/m^2K$  wsp.dla drzwi:  $U=1.3W/m^2K$