RZUT II PIĘTRA 1:100

RYSUNEK ZAMIENNY NR 4 - DO PFU

WPROWADZONE ZMIANY

- ścianki z GK – do wykonania
- drzwi do zamurowania
- ścianki, drzwi do wyburzenia
- drzwi do montażu /z wykuciem otworu/ (90/200)
- istniejące drzwi wewnętrze np.80x200 cm do wymiany na drzwi o wym. 90x200 cm (80/200)

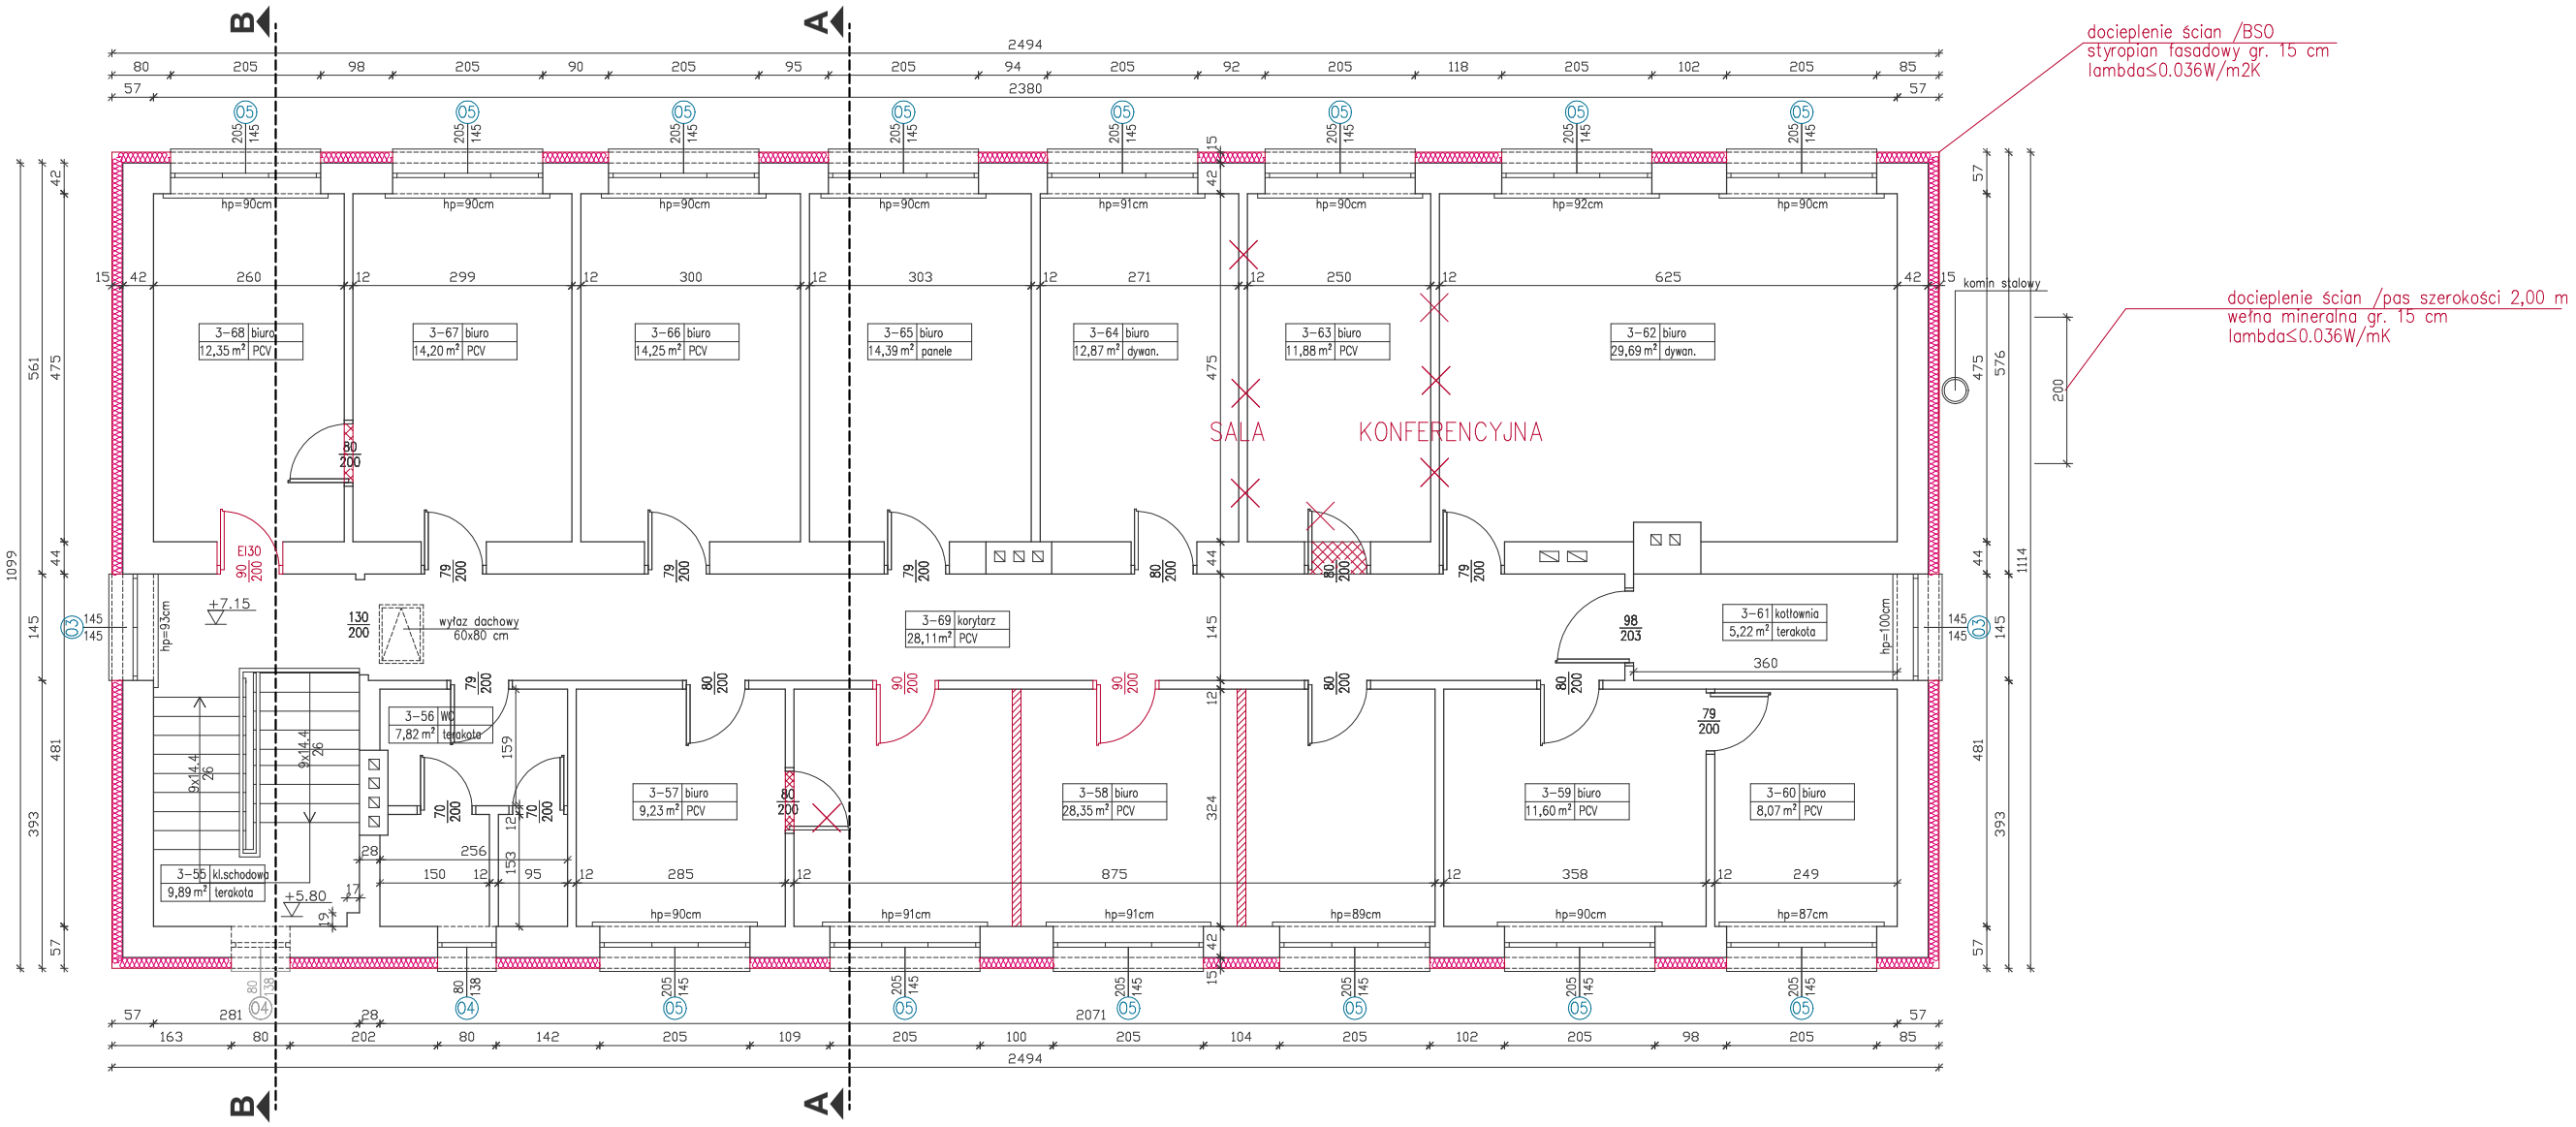

ZAKRES ROBÓT TERMOIZOLACYJNYCH:

1. docieplenie ścian parteru: styropian gr. 15cm, lambda=0.036W/mK
2. docieplenie ścian fundamentowych: styropian gr. 12cm, lambda=0.036W/mK
3. docieplenie stropu II piętra wełną mineralną granulowaną gr. 25 cm, lambda=0.038W/mK
4. docieplenie stropodachu /od dołu/: styropian gr. 5 cm, lamdba=0.036W/mK
5. stropodach – rozebranie warstw istniejących i wykonanie nowoprojektowanych
6. wymiana stolarki okiennej i drzwiowej/ po wymianie, wsp.dla okien: U=0,9W/m2K
   wsp.dla drzwi: U=1,3W/m2K