
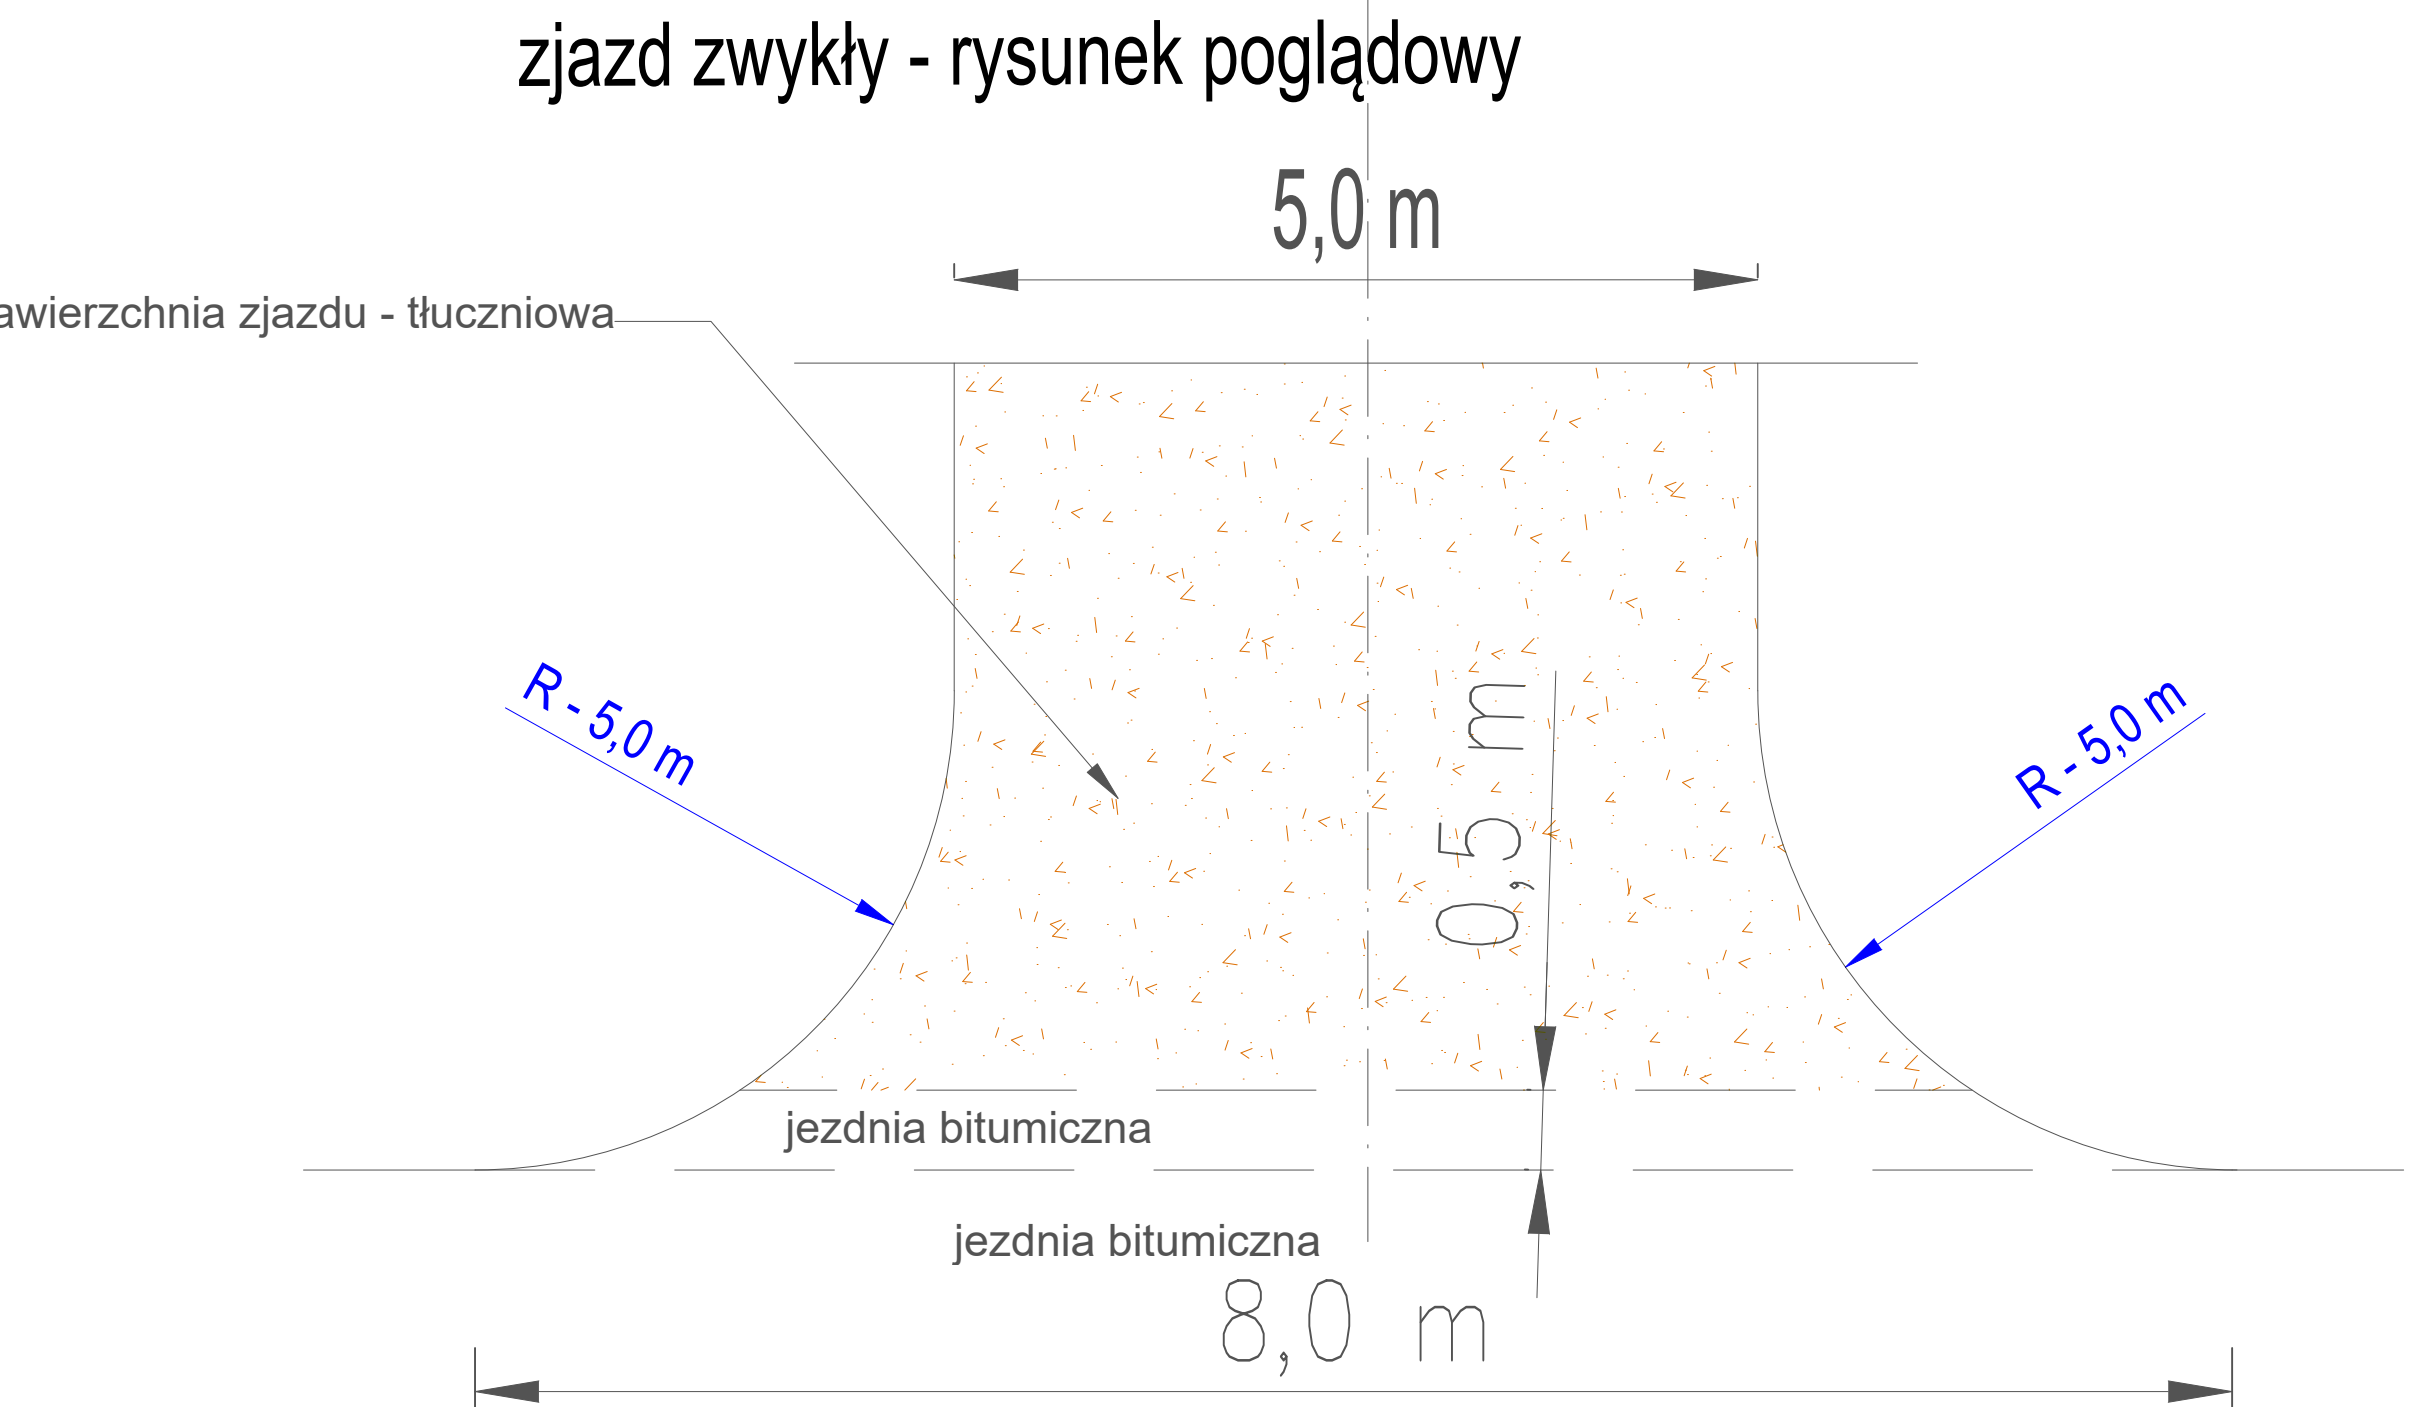


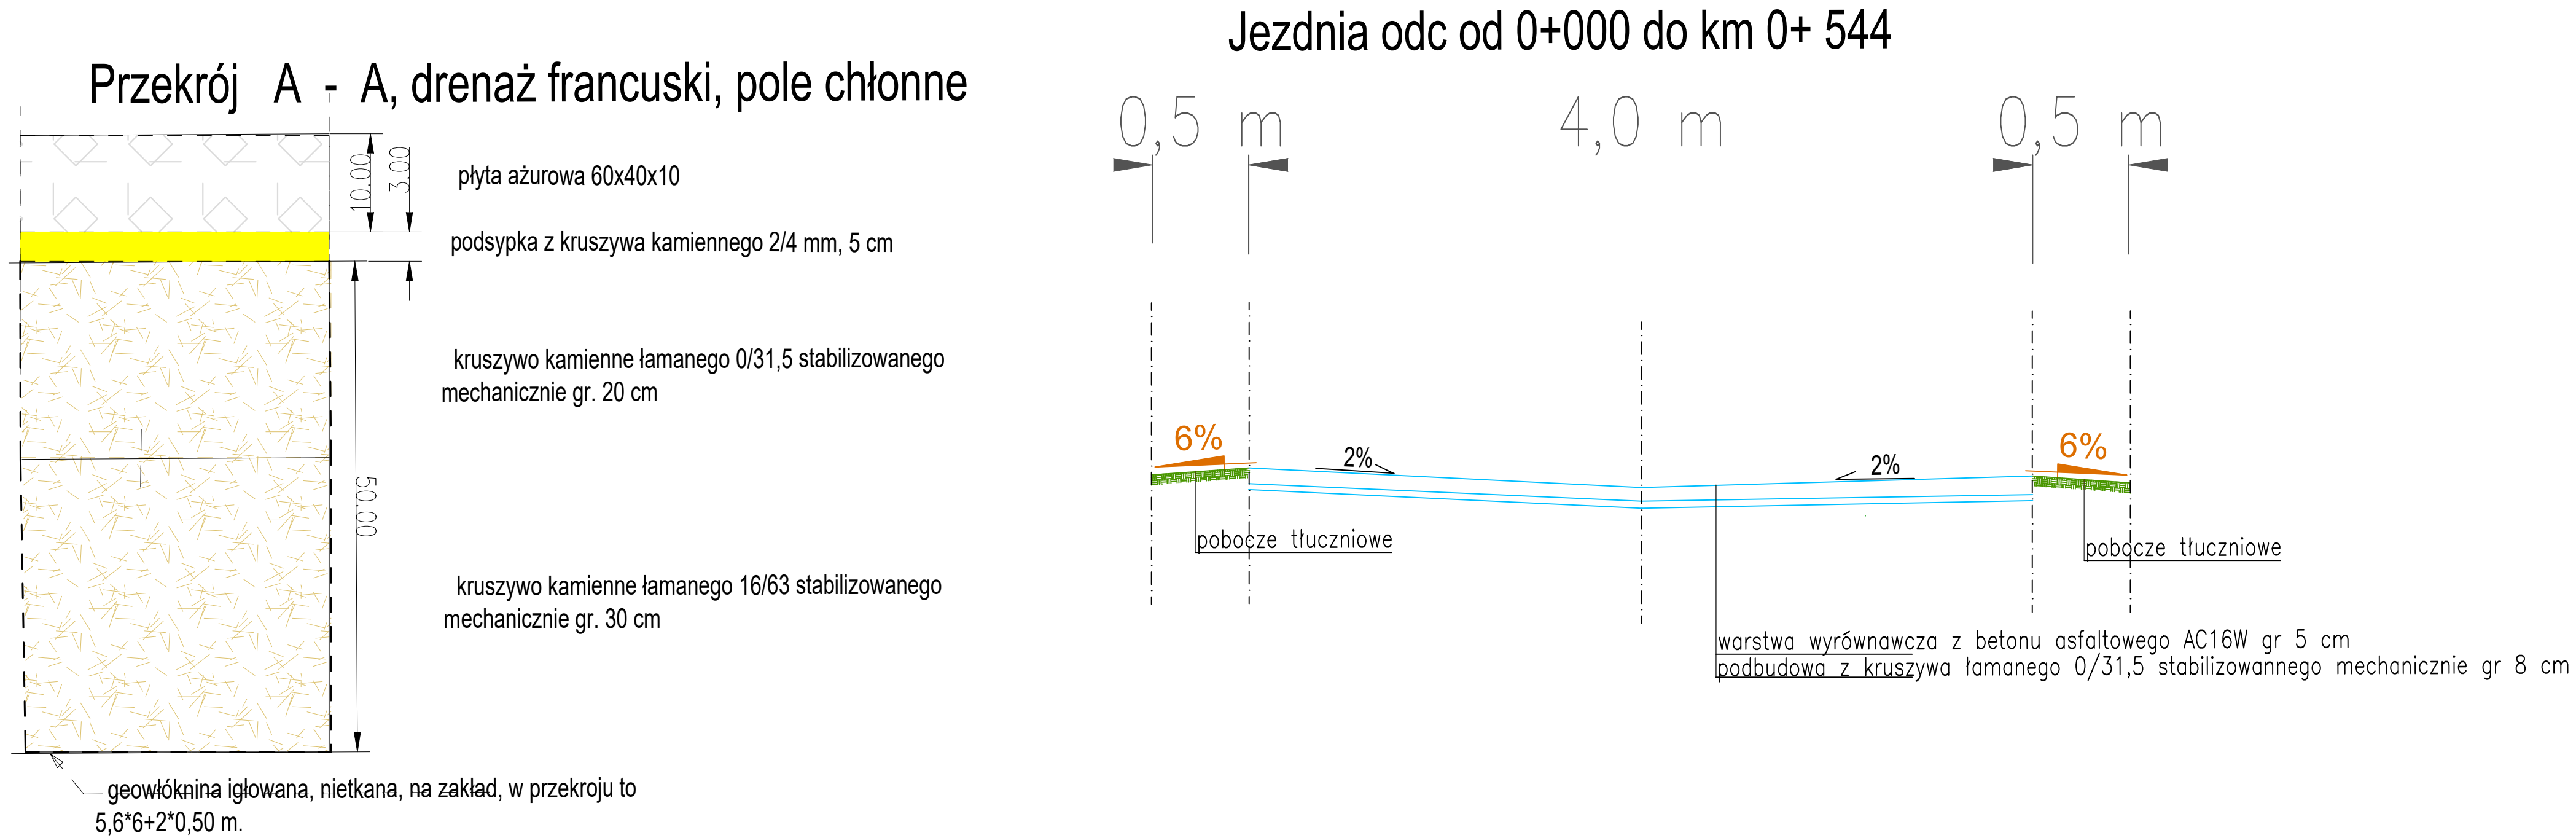

Usługi Projektowe Drogowe F. Rytwiński					
OBIEKT	Przebudowa drogi wewnętrznej w miejsc Juryszewo, gmina Radzanowo				
ZAMAWIAJĄCY	Wójt Gminy Radzanowo				BRANŻA drog.
NAZWA RYSUNKU	Przekrój normalny i zjazd				SKALA 1:50
	NAZWISKO	NR UPR.	SPECJALNOŚĆ	PODPIS	DATA
OPRACOWAŁ					2024.04
PROJEKTOWAŁ	Franciszek Rytwiński	148/88	drogi		NR RYS.
SPRAWDZIŁ					2.0