


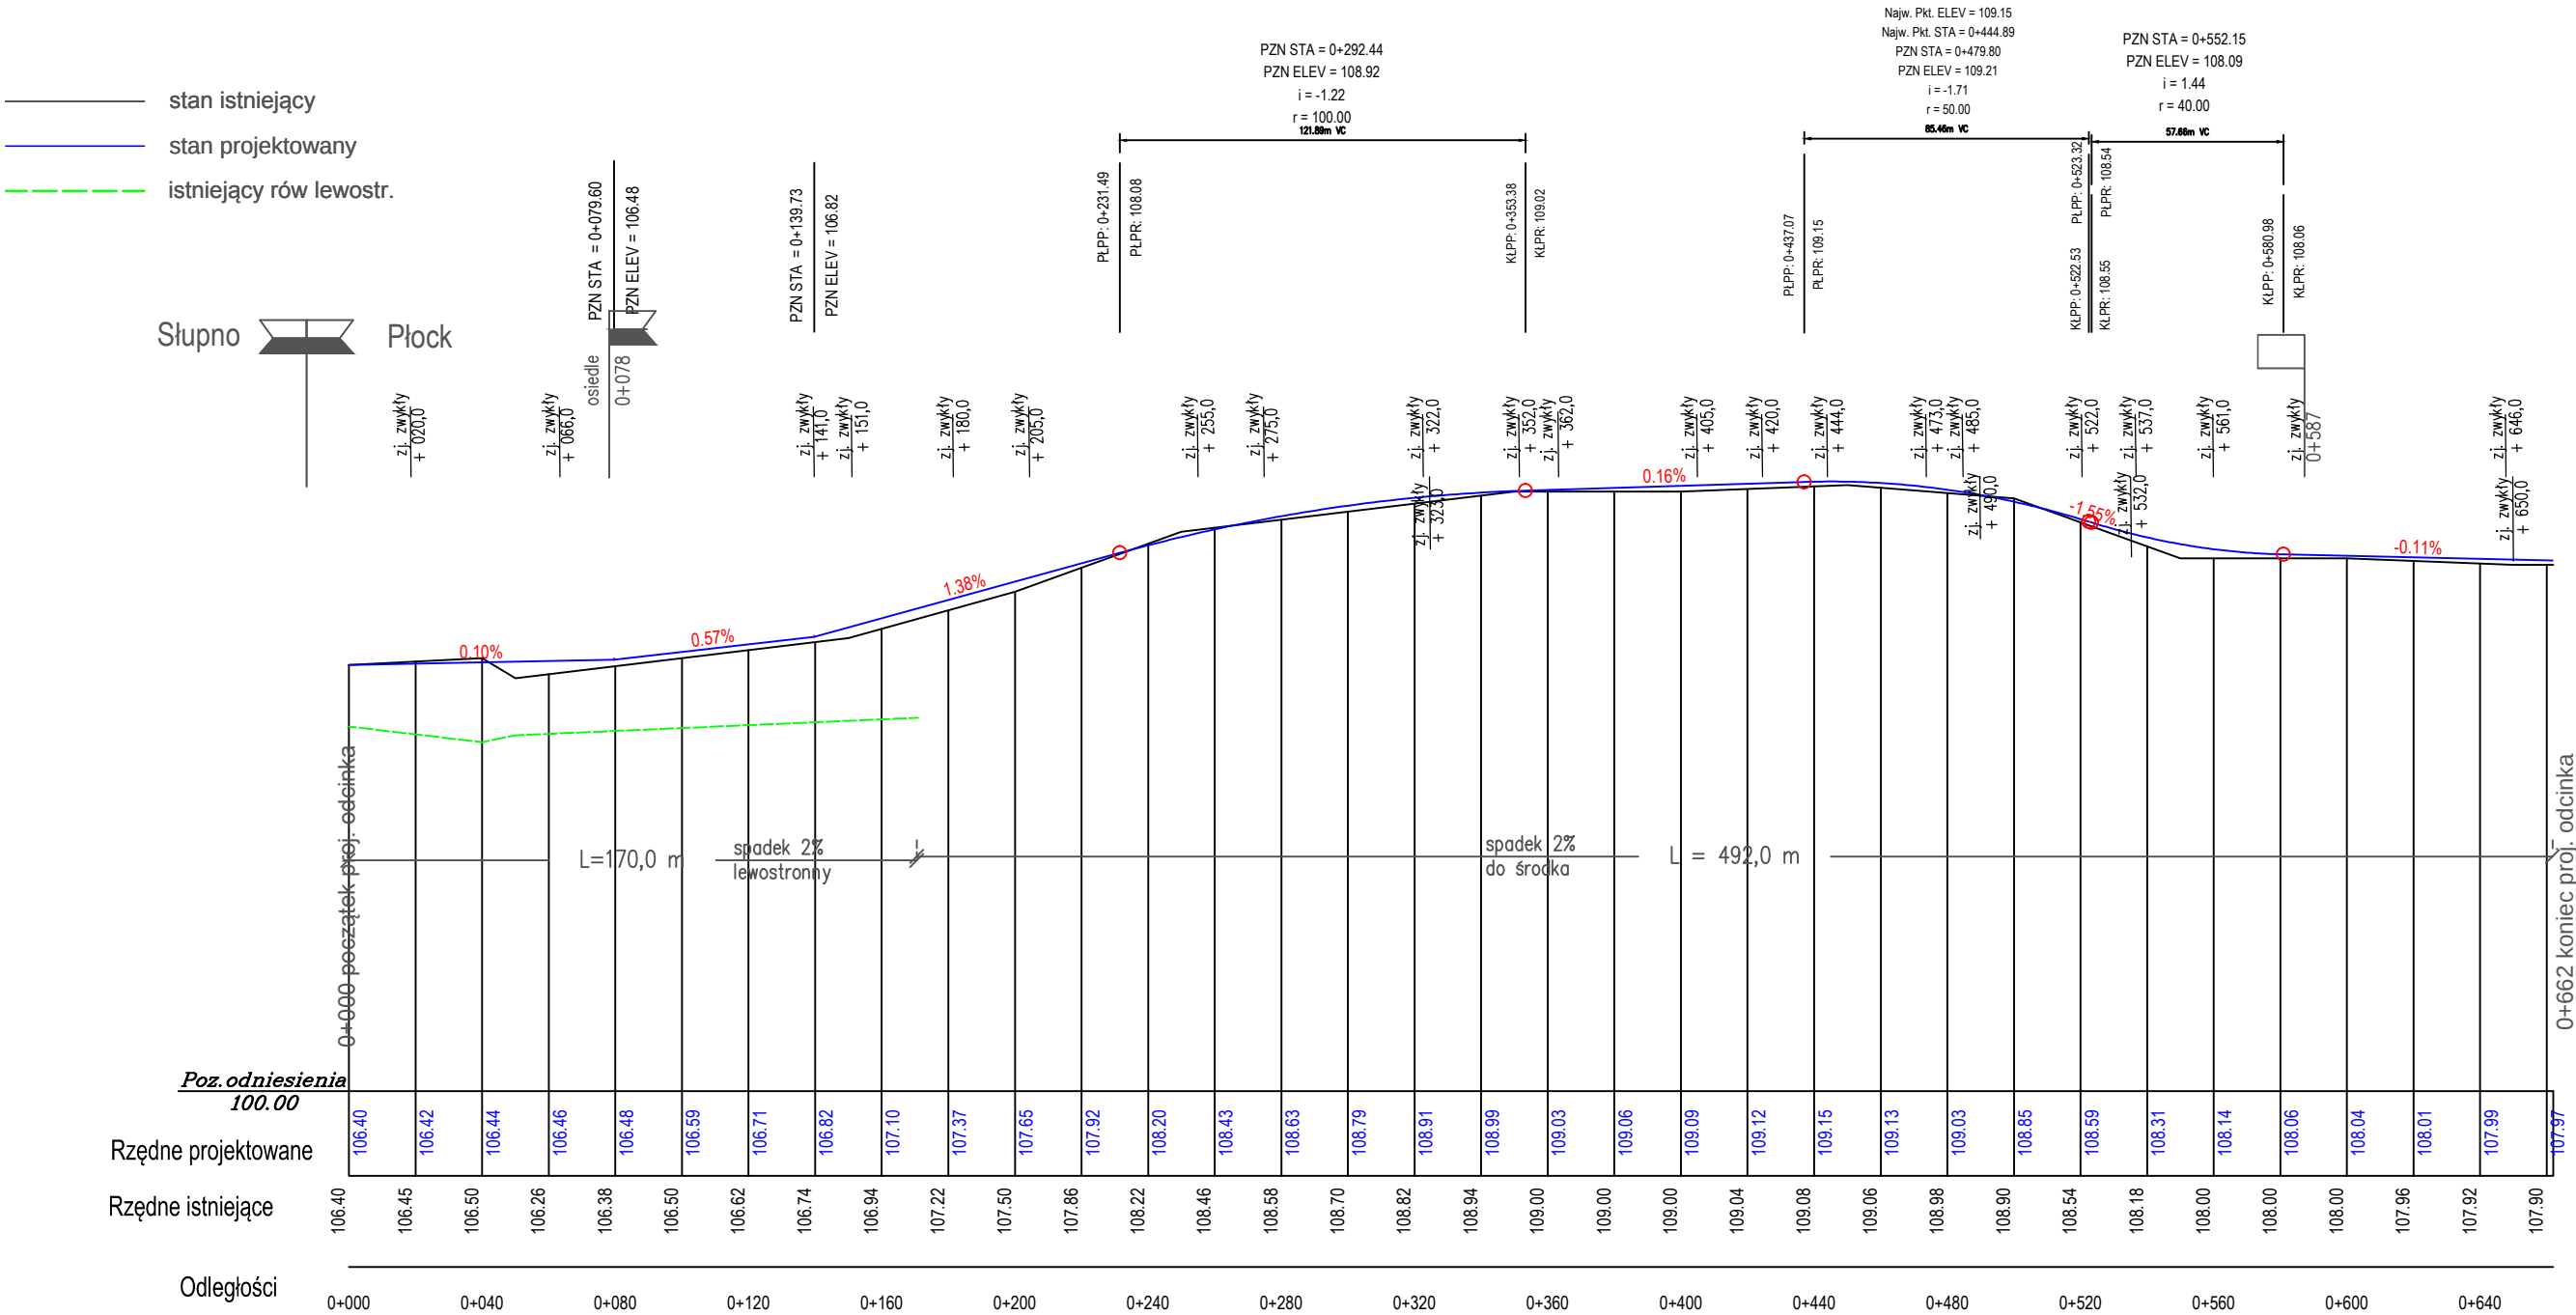

|   |                      |        |             |        |                 |
|---|----------------------|--------|-------------|--------|-----------------|
|  Usługi Projektowe Drogowe F. Rytwiński, |                      |        |             |        |                 |
| OBIEKT Przebudowa drogi wewnętrznej w miejscowości Boryszwo Nowe, gmina Radzanowo                                             |                      |        |             |        |                 |
| ZAMAWIAJĄCY Powiat Płocki - Zarząd Dróg Powiatowych w Płocku ul Bielska 57a                                                   |                      |        |             |        | BRANZA drog.    |
| NAZWA RYSUNKU Profil podłużny - chodnik                                                                                       |                      |        |             |        | SKALA 1:50/1000 |
| OPRACOWAŁ   | NAZWISKO             | NR UPR | SPECJALNOŚĆ | PODPIS | DATA 2024.05    |
| PROJEKTOWAŁ   | Franciszek Rytwiński | 148/88 | drogi       |        | NR RYS. 3.0     |
| SPRAWDZIŁ   |                      |        |             |        |                 |