



Jezdnia odc od 0+00 do km 0+ 181

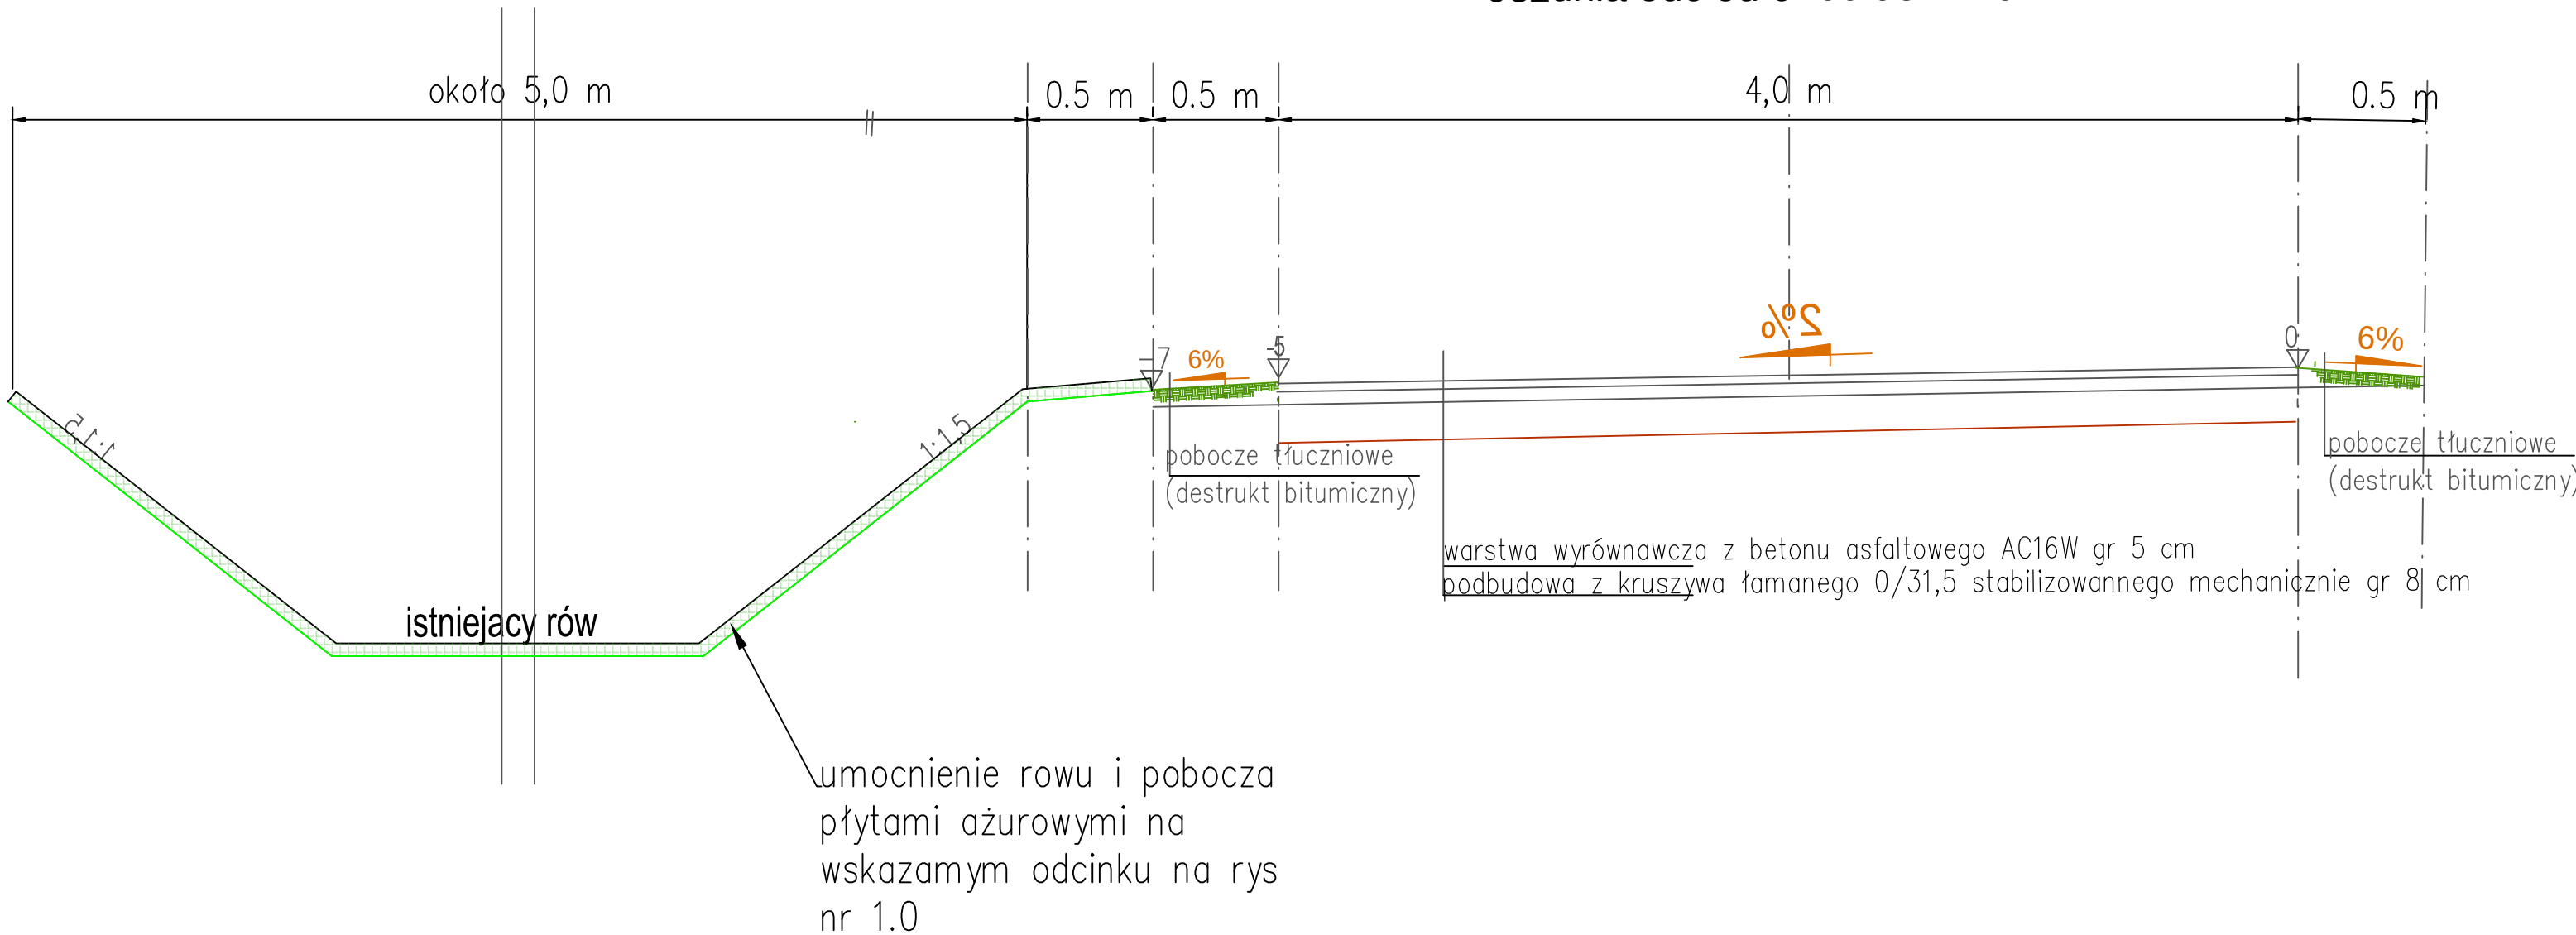

Jezdnia odc od 0+181 do km 0+ 662

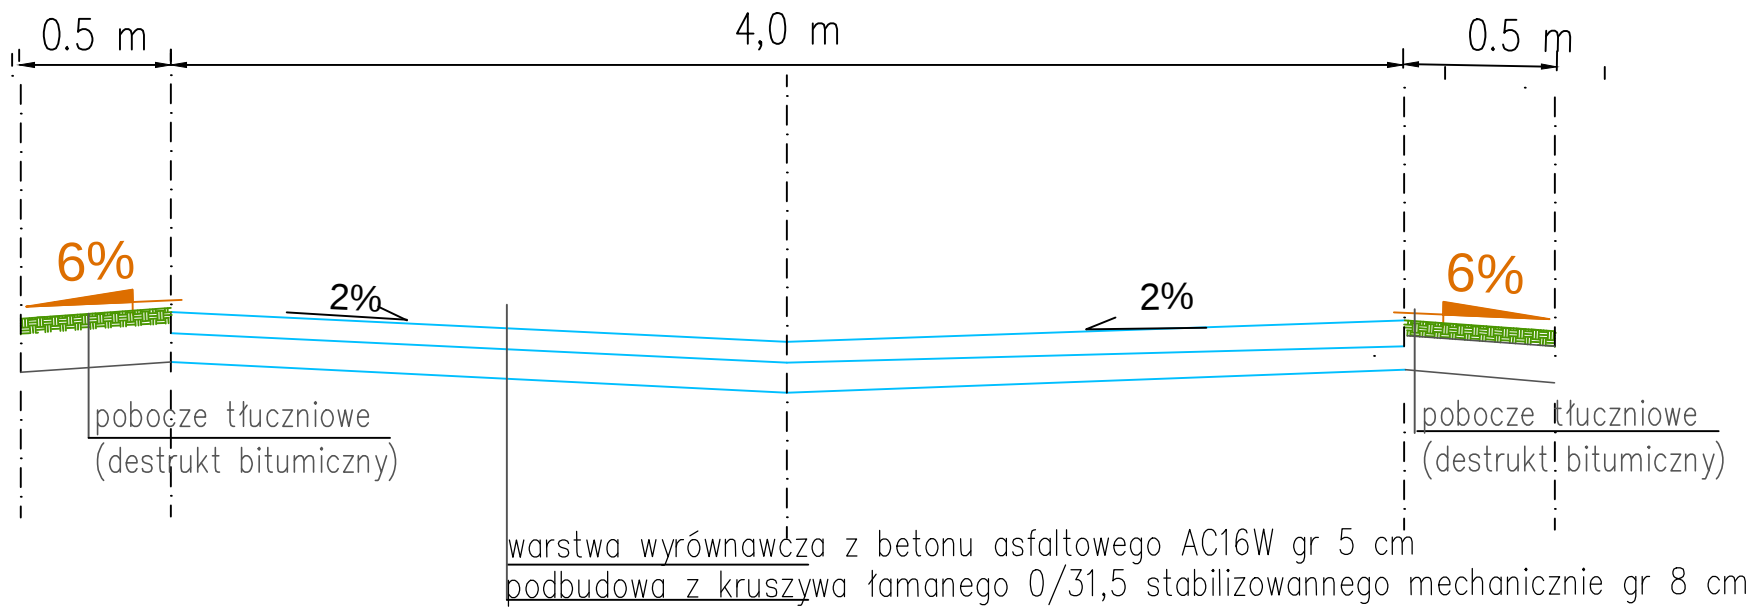

Usługi Projektowe Drogowe F. Rytwiński

OBIEKT Przebudowa drogi wewnętrznej w miejsc Nowe Boryszewo, gmina Radzanowo					
ZAMAWIAJĄCY Wójt Gminy Radzanowo					BRANŻA drog.
NAZWA RYSUNKU Przekrój normalny					SKALA 1:50
	NAZWISKO	NR UPR.	SPECJALNOŚĆ	PODPIS	DATA 2024.05
OPRACOWAŁ					
PROJEKTOWAŁ	Franciszek Rytwiński	148/88	drogi		NR RYS. 2.0
SPRAWDZIŁ					