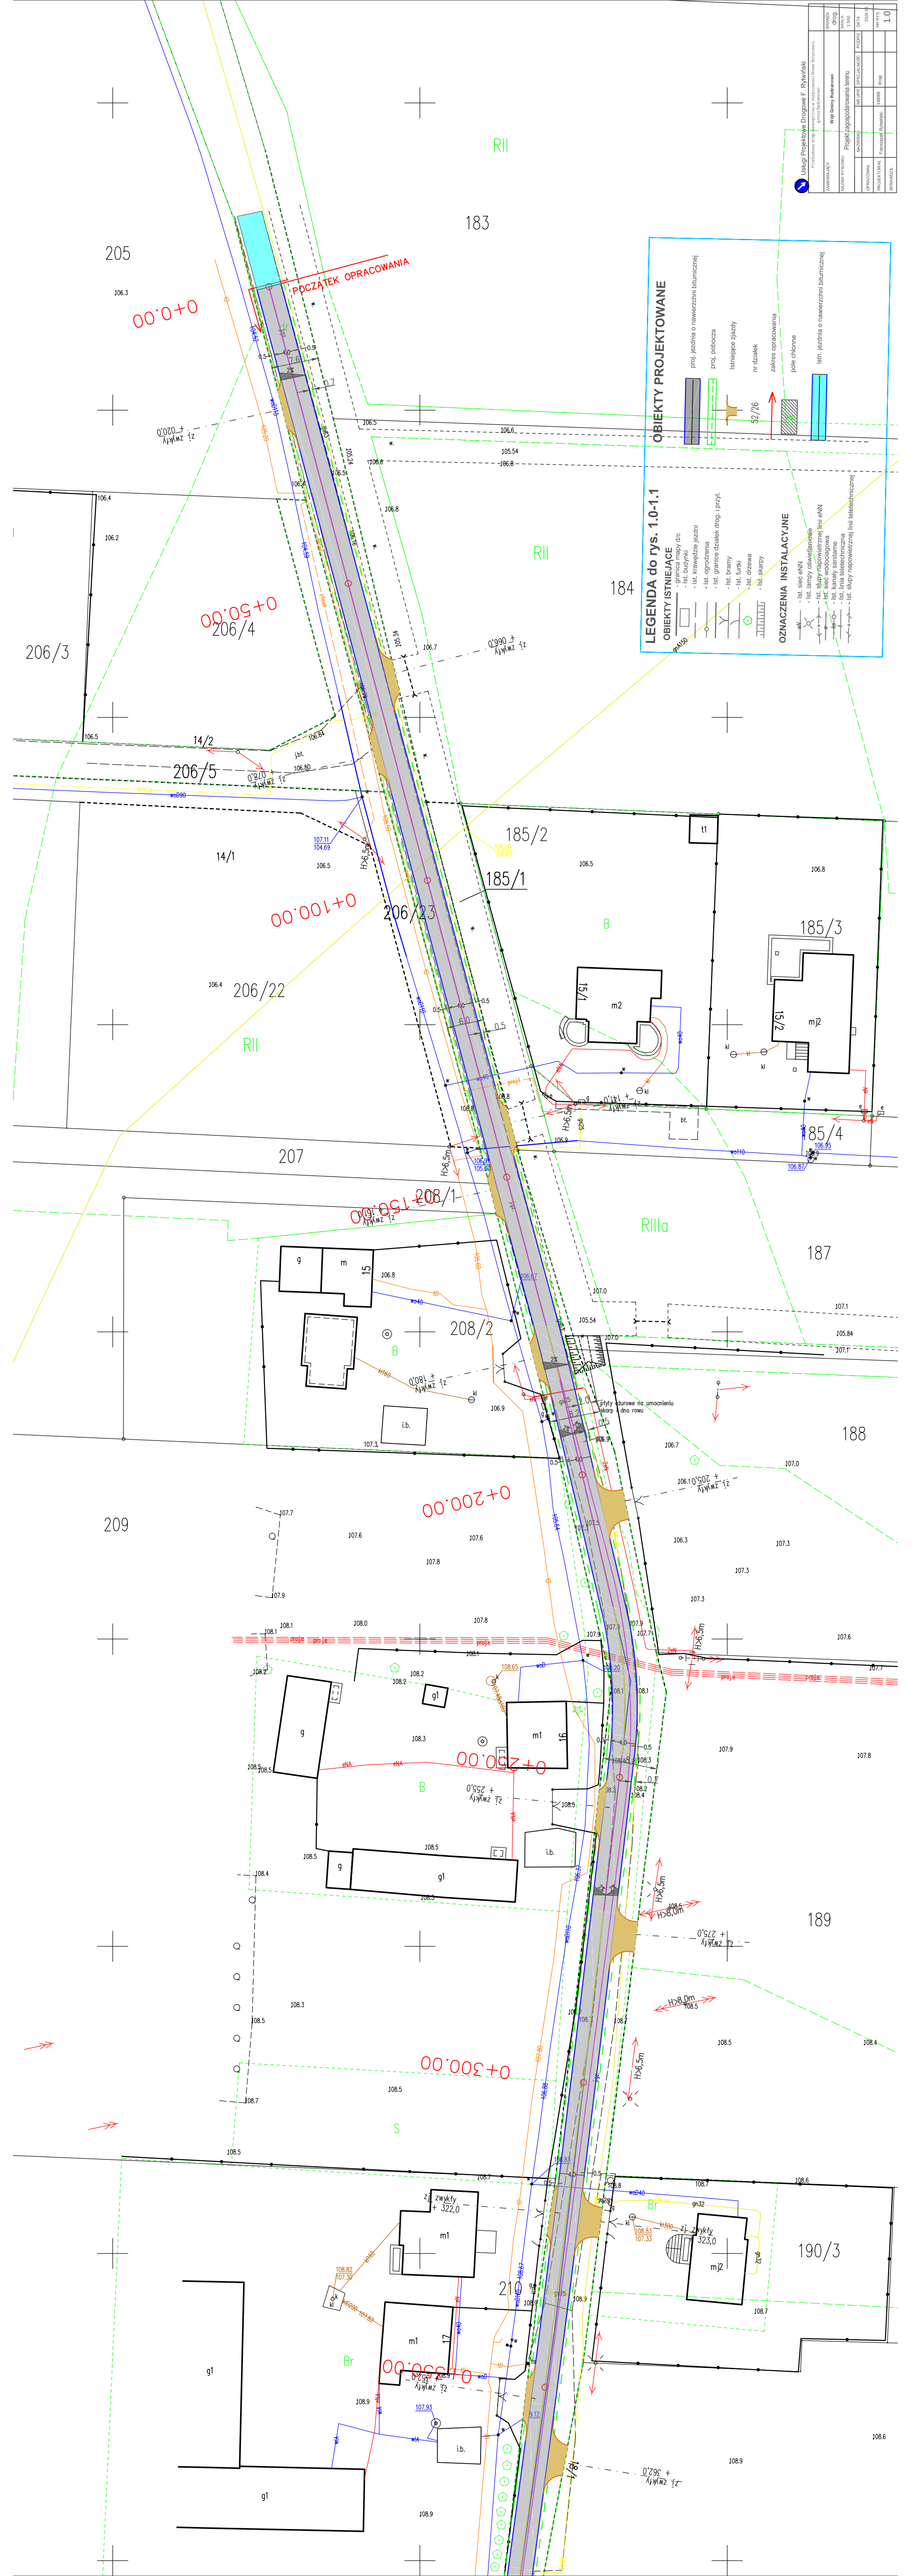
Usługi Projektowe Drogowe F. Rybińska
Przebudowa drogi gminnej nr 100 w miejscowości Kowale na odcinku od km 0+000,00 do km 0+300,00 - etap II
Projekt zagospodarowania terenu
Wójt Gminy Kałuszyn
mgr inż. Ewa Rybińska
mgr inż. Ewa Rybińska
mgr inż. Ewa Rybińska