



zjazd zwykły - rysunek poglądowy

nawierzchnia zjazdu – tłuczniowa

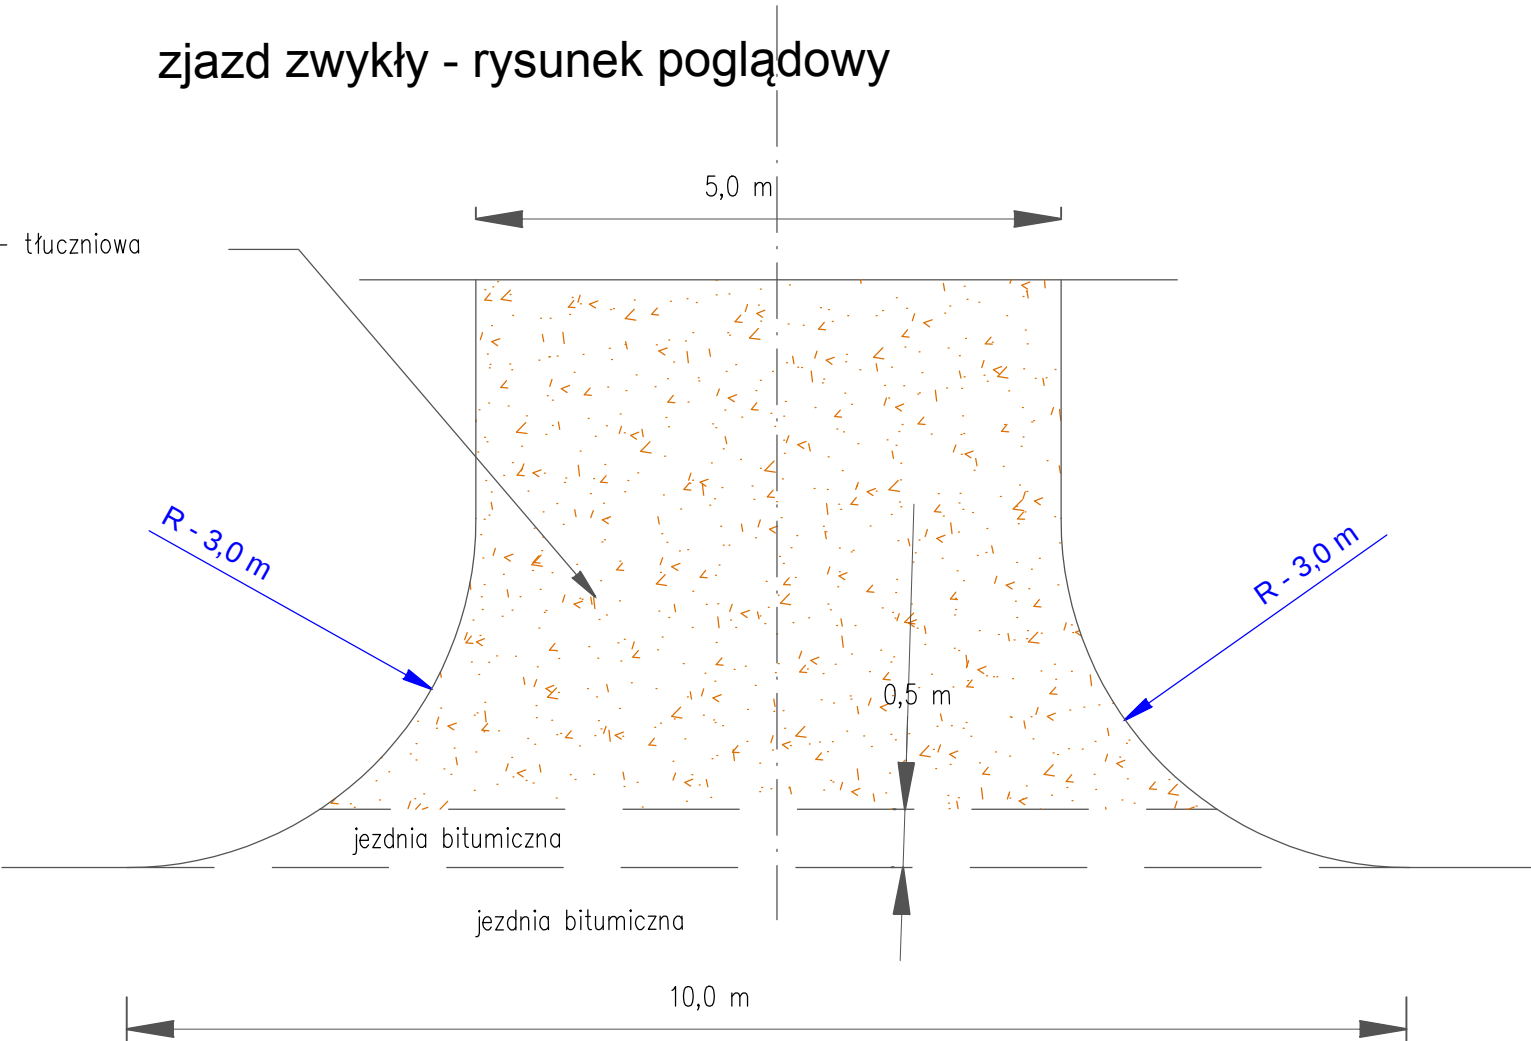

Przekrój A - A, drenaż francuski, pole chłonne

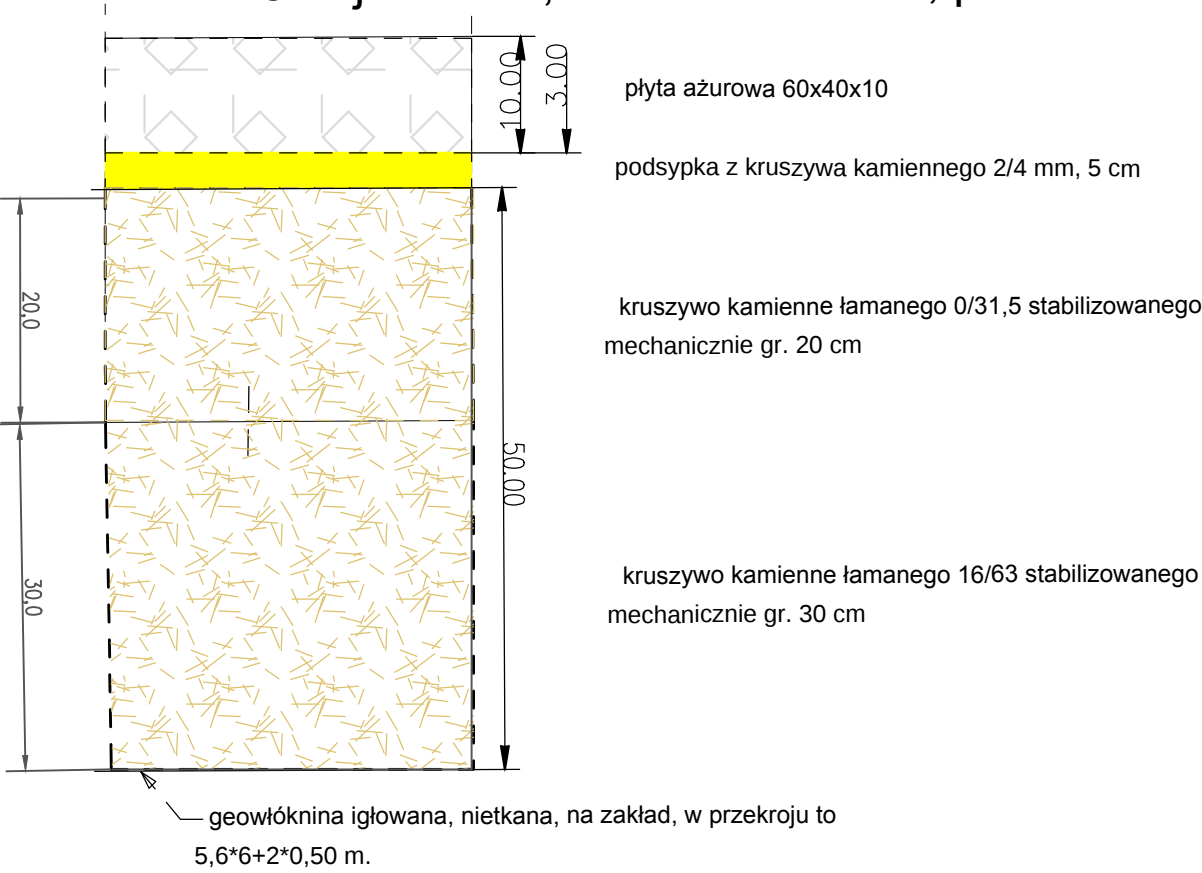

Usługi Projektowe Drogowe F. Rytwiński

OBIEKT					
Przebudowa drogi wewnętrznej w miejsc Nowe Boryszewo, gmina Radzanowo					
ZAMAWIAJĄCY					BRANŻA drog.
Wójt Gminy Radzanowo					
NAZWA RYSUNKU					SKALA 1:50
Zjazd i przekój normalny i przez pole chłonne					
	NAZWISKO	NR UPR.	SPECJALNOŚĆ	PODPIS	DATA
OPRACOWAŁ					2024.05
PROJEKTOWAŁ	Franciszek Rytwiński	148/88	drogi		NR RYS.
SPRAWDZIŁ					2.1