


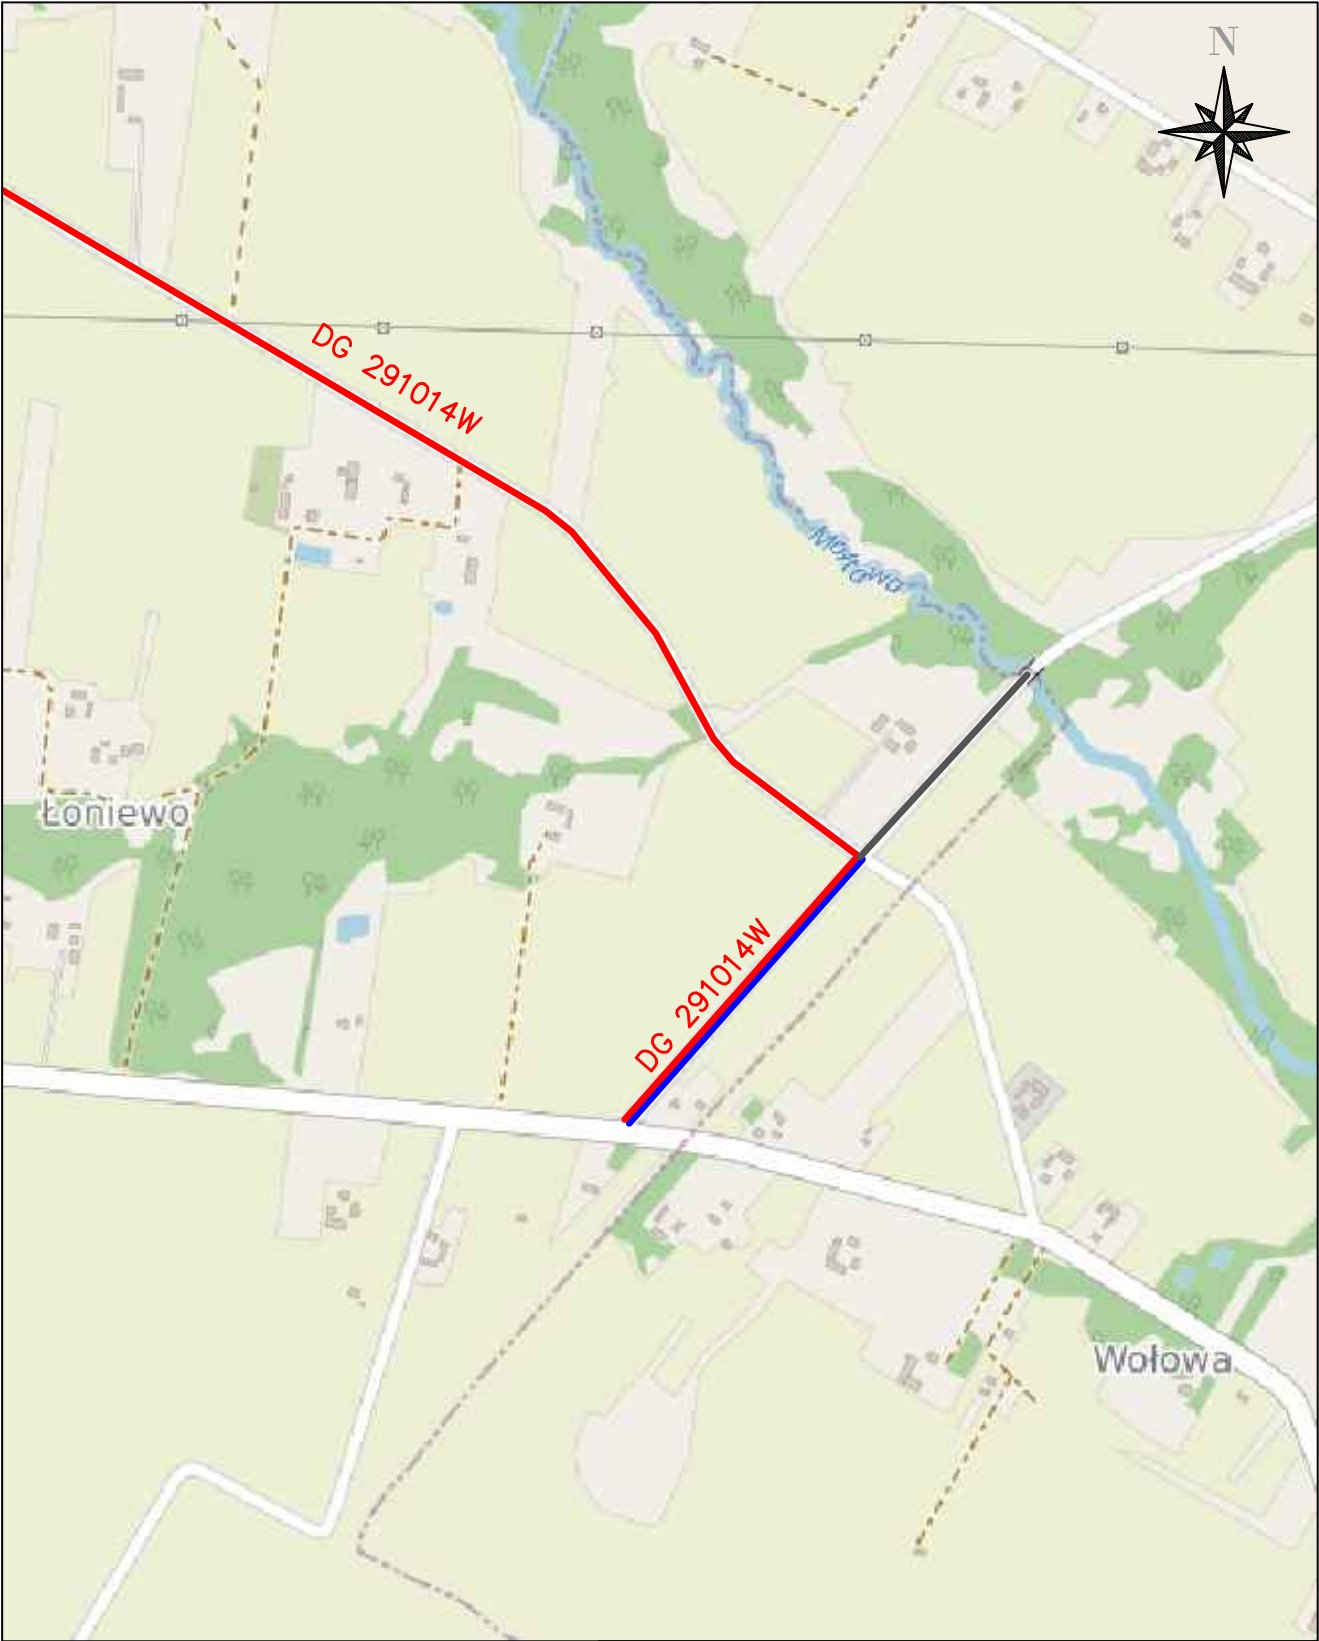

Legenda:

- Przebieg DG 291014W
- Przebudowywany odcinek DG291014W
- Droga wewnętrzna

Inwestor: Wójt Gminy Radzanowo ul. Płocka 32, 09-451 Radzanowo				
Wykonawca: Maciej Pawlak Ośnicka 7b, 09-402 Płock				
Nazwa inwestycji: Przebudowa drogi gminnej nr 291014W w m.Łoniewo wraz z przebudową skrzyżowania z drogą powiatową 2935W				
Adres inwestycji: Gmina Radzanowo, m. Łoniewo, działki nr ewid.141910_2.0015.83, 141910_2.0015.103				
Tytuł rysunku: Plan orientacyjny				
Stanowisko	Imię, nazwisko i nr uprawnień	Podpis	Data: lipiec 2024	
Projektant	Maciej Pawlak			
Opracowujący			Skala	Rys. nr
Sprawdzający			1:10000	1
Specjalność:	drogowa	Stadium:	uzgodnienia	