


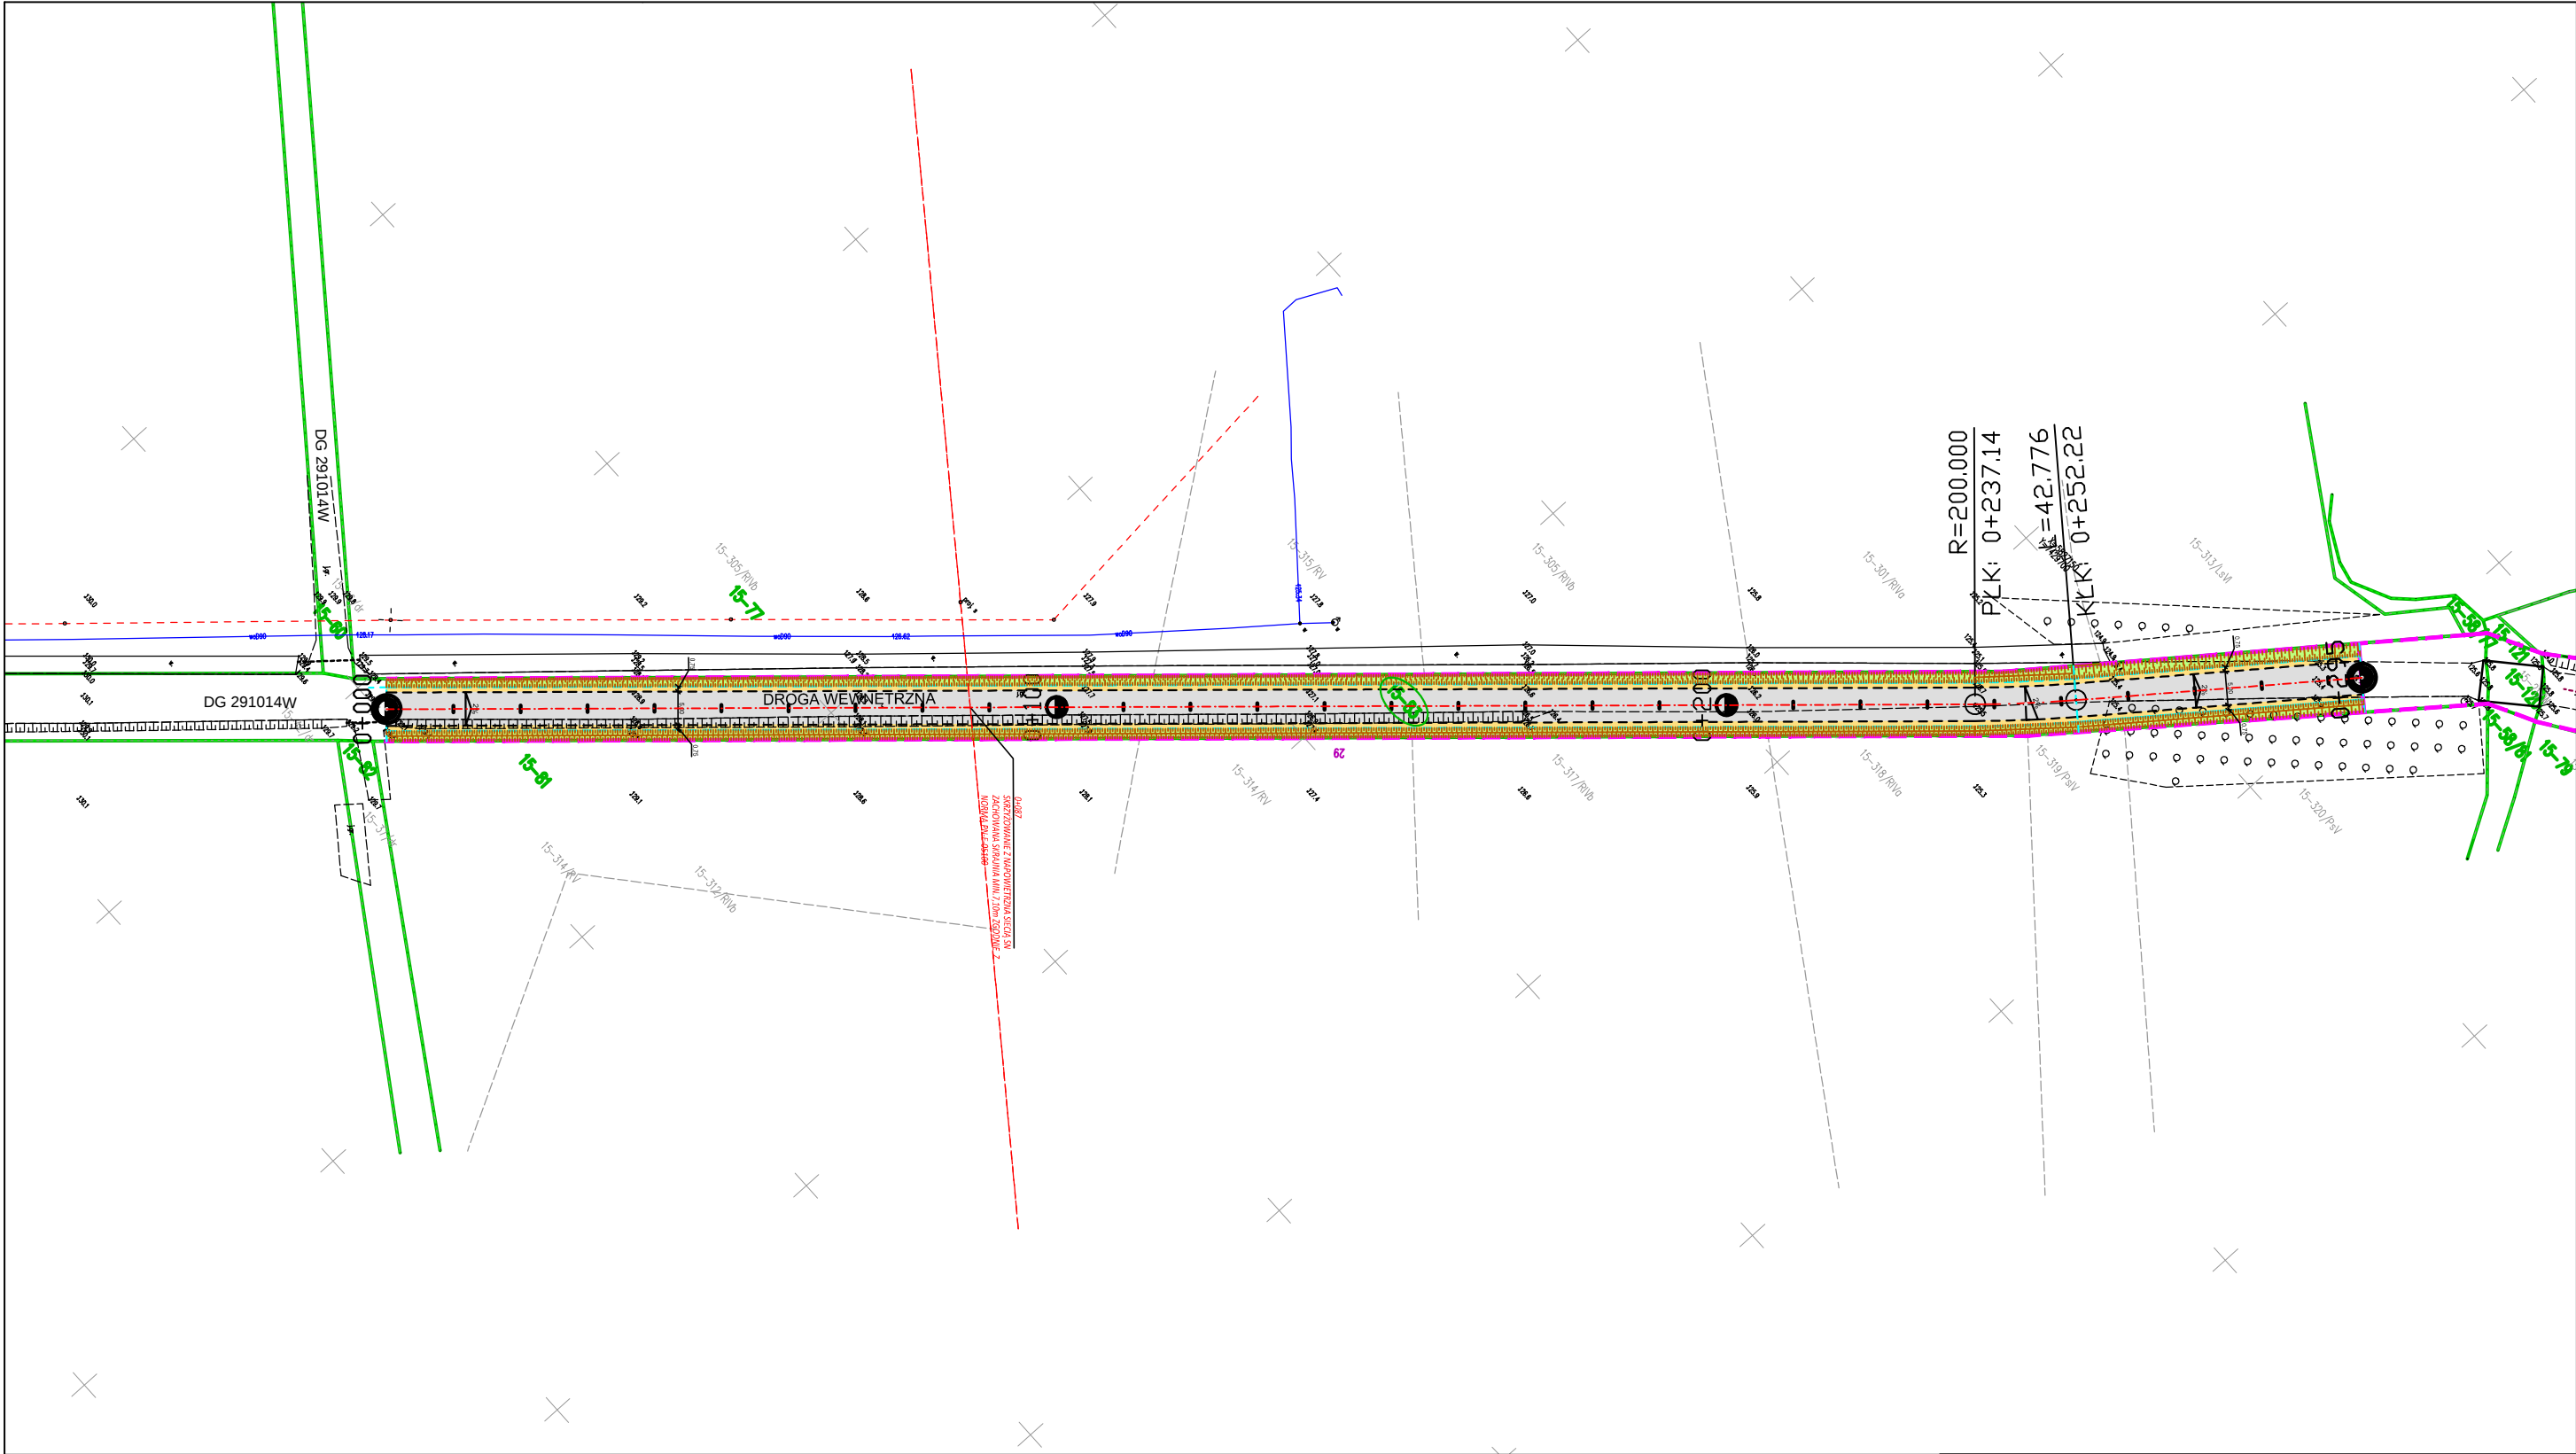

Legenda:

- 1/8 Granice i numery działek ewidencyjnych
- (1/8) Działki ewidencyjne objęte zgłoszeniem
- Pas drogi wewnętrznej
- Projektowana krawędź nawierzchni jezdni
- Projektowana krawędź pobocza
- Projektowana oś drogi wewnętrznej
- Projektowana nawierzchnia bitumiczna
- Projektowane pobocza z mieszanki kruszywa 0/31,5
- Projektowane odwodnienie drogi

Inwestor:				Wójt Gminy Radzanowo ul. Płocka 32, 09-451 Radzanowo			
Wykonawca:				Maciej Pawlak Ośnicka 7b, 09-402 Płock			
Nazwa inwestycji:				Przebudowa drogi wewnętrznej w m.Łoniewo			
Adres inwestycji:				Gmina Radzanowo, m. Łoniewo, działki nr ewid.141910_2.0015.83			
Tytuł rysunku:				Plan sytuacyjny			
Stanowisko	Imię, nazwisko i nr uprawnień		Podpis	Data:			
Projektant	Maciej Pawlak			lipiec 2024			
Opracowujący				Skala	Rys. nr		
Sprawdzający				1:1000	2.0		
Specjalność:		drogowa		Stadium:		zgłoszenie robót budowlanych	