


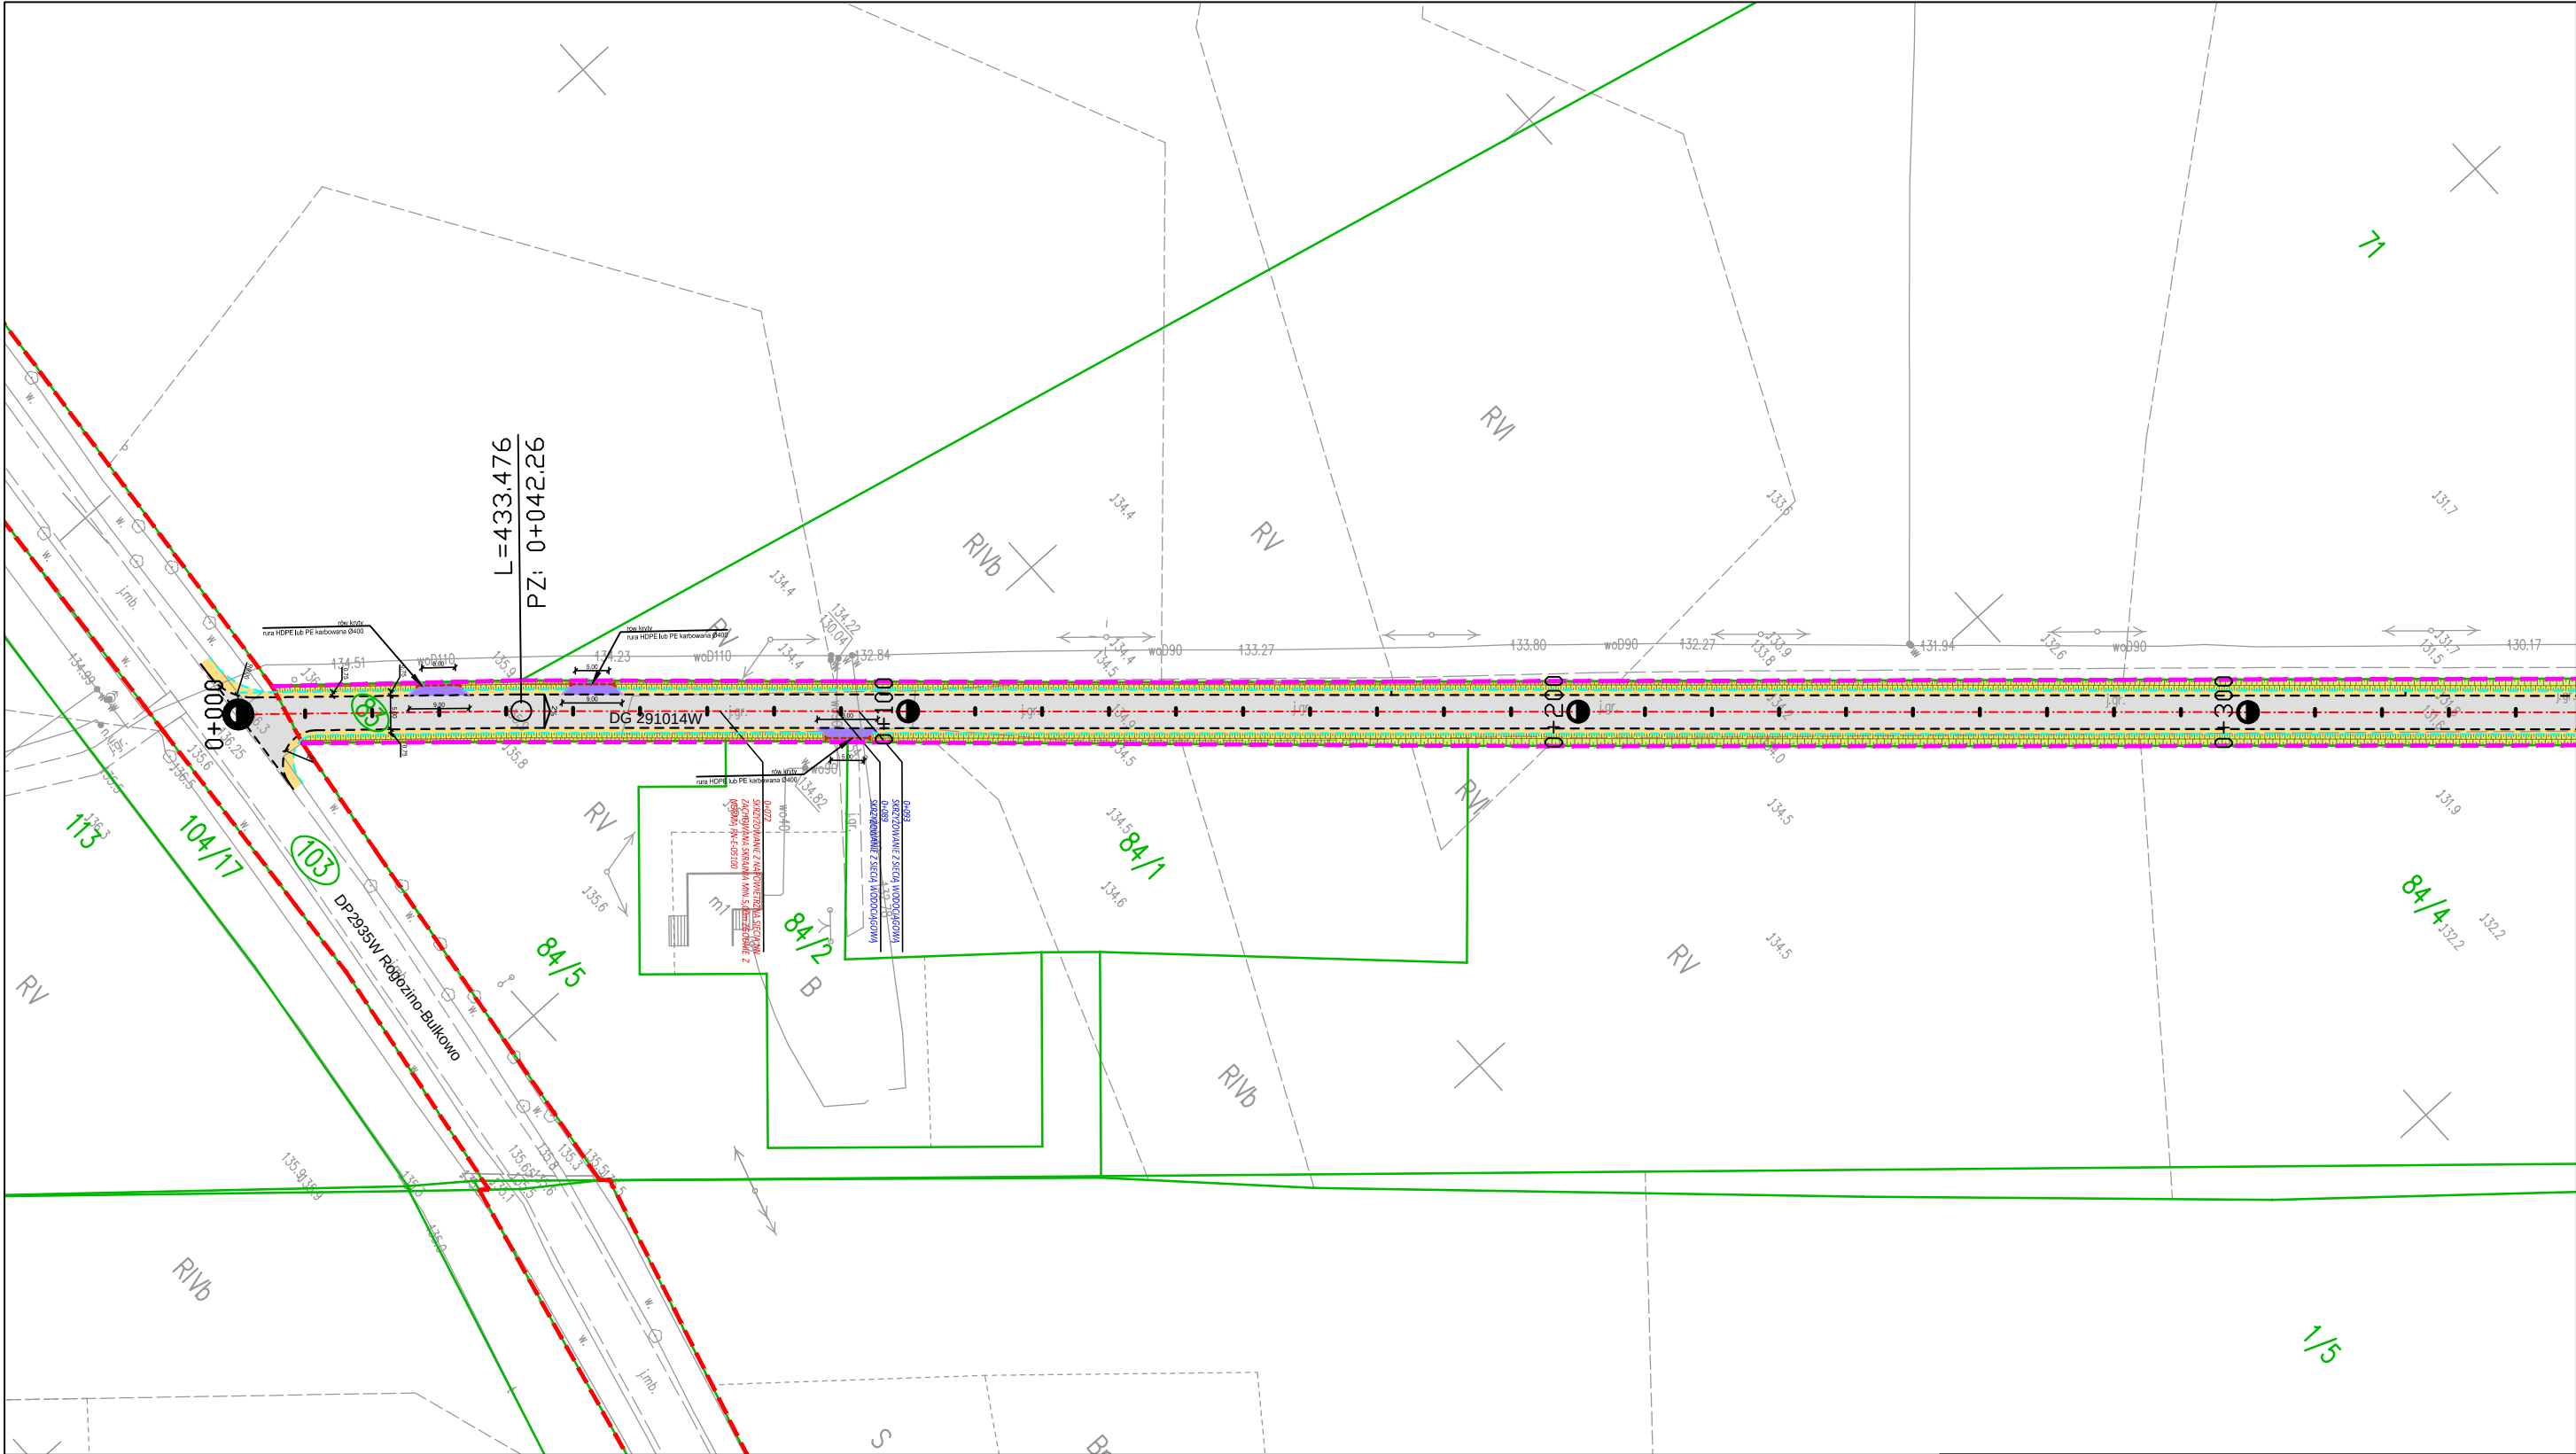

Legenda:

- 1/8

1/8

Granice i numery działek ewidencyjnych
Działki ewidencyjne objęte zgłoszeniem
Pas drogi gminnej
Pas drogi powiatowej
Projektowana krawężń nawierzchni jezdni
Projektowana krawężń pobocza
Projektowana oś drogi gminnej
-
- Projektowana nawierzchnia bitumiczna
Projektowane pobocza z mieszanki kruszywa 0/31,5
Projektowane odwodnienie drogi
Projektowane zjazdy z mieszanki kruszywa 0/31,5

Inwestor: Wójt Gminy Radzanowo ul. Płocka 32, 09-451 Radzanowo				
Wykonawca: Maciej Pawlak Ośnicka 7b, 09-402 Płock				
Nazwa inwestycji: Przebudowa drogi gminnej nr 291014W w m.Łoniewo wraz z przebudową skrzyżowania na drogę powiatową 2935W				
Adres inwestycji: Gmina Radzanowo, m. Łoniewo, działki nr ewid.141910_2.0015.83, 141910_2.0015.103				
Tytuł rysunku: Plan sytuacyjny				
Stanowisko	Imię, nazwisko i nr uprawnień		Podpis	Data:
Projektant	Maciej Pawlak			lipiec 2024
Opracowujący				Skala
Sprawdzający				Rys. nr
Specjalność:	drogowa	Stadium:	zgłoszenie robót budowlanych	
			1:1000	2.1