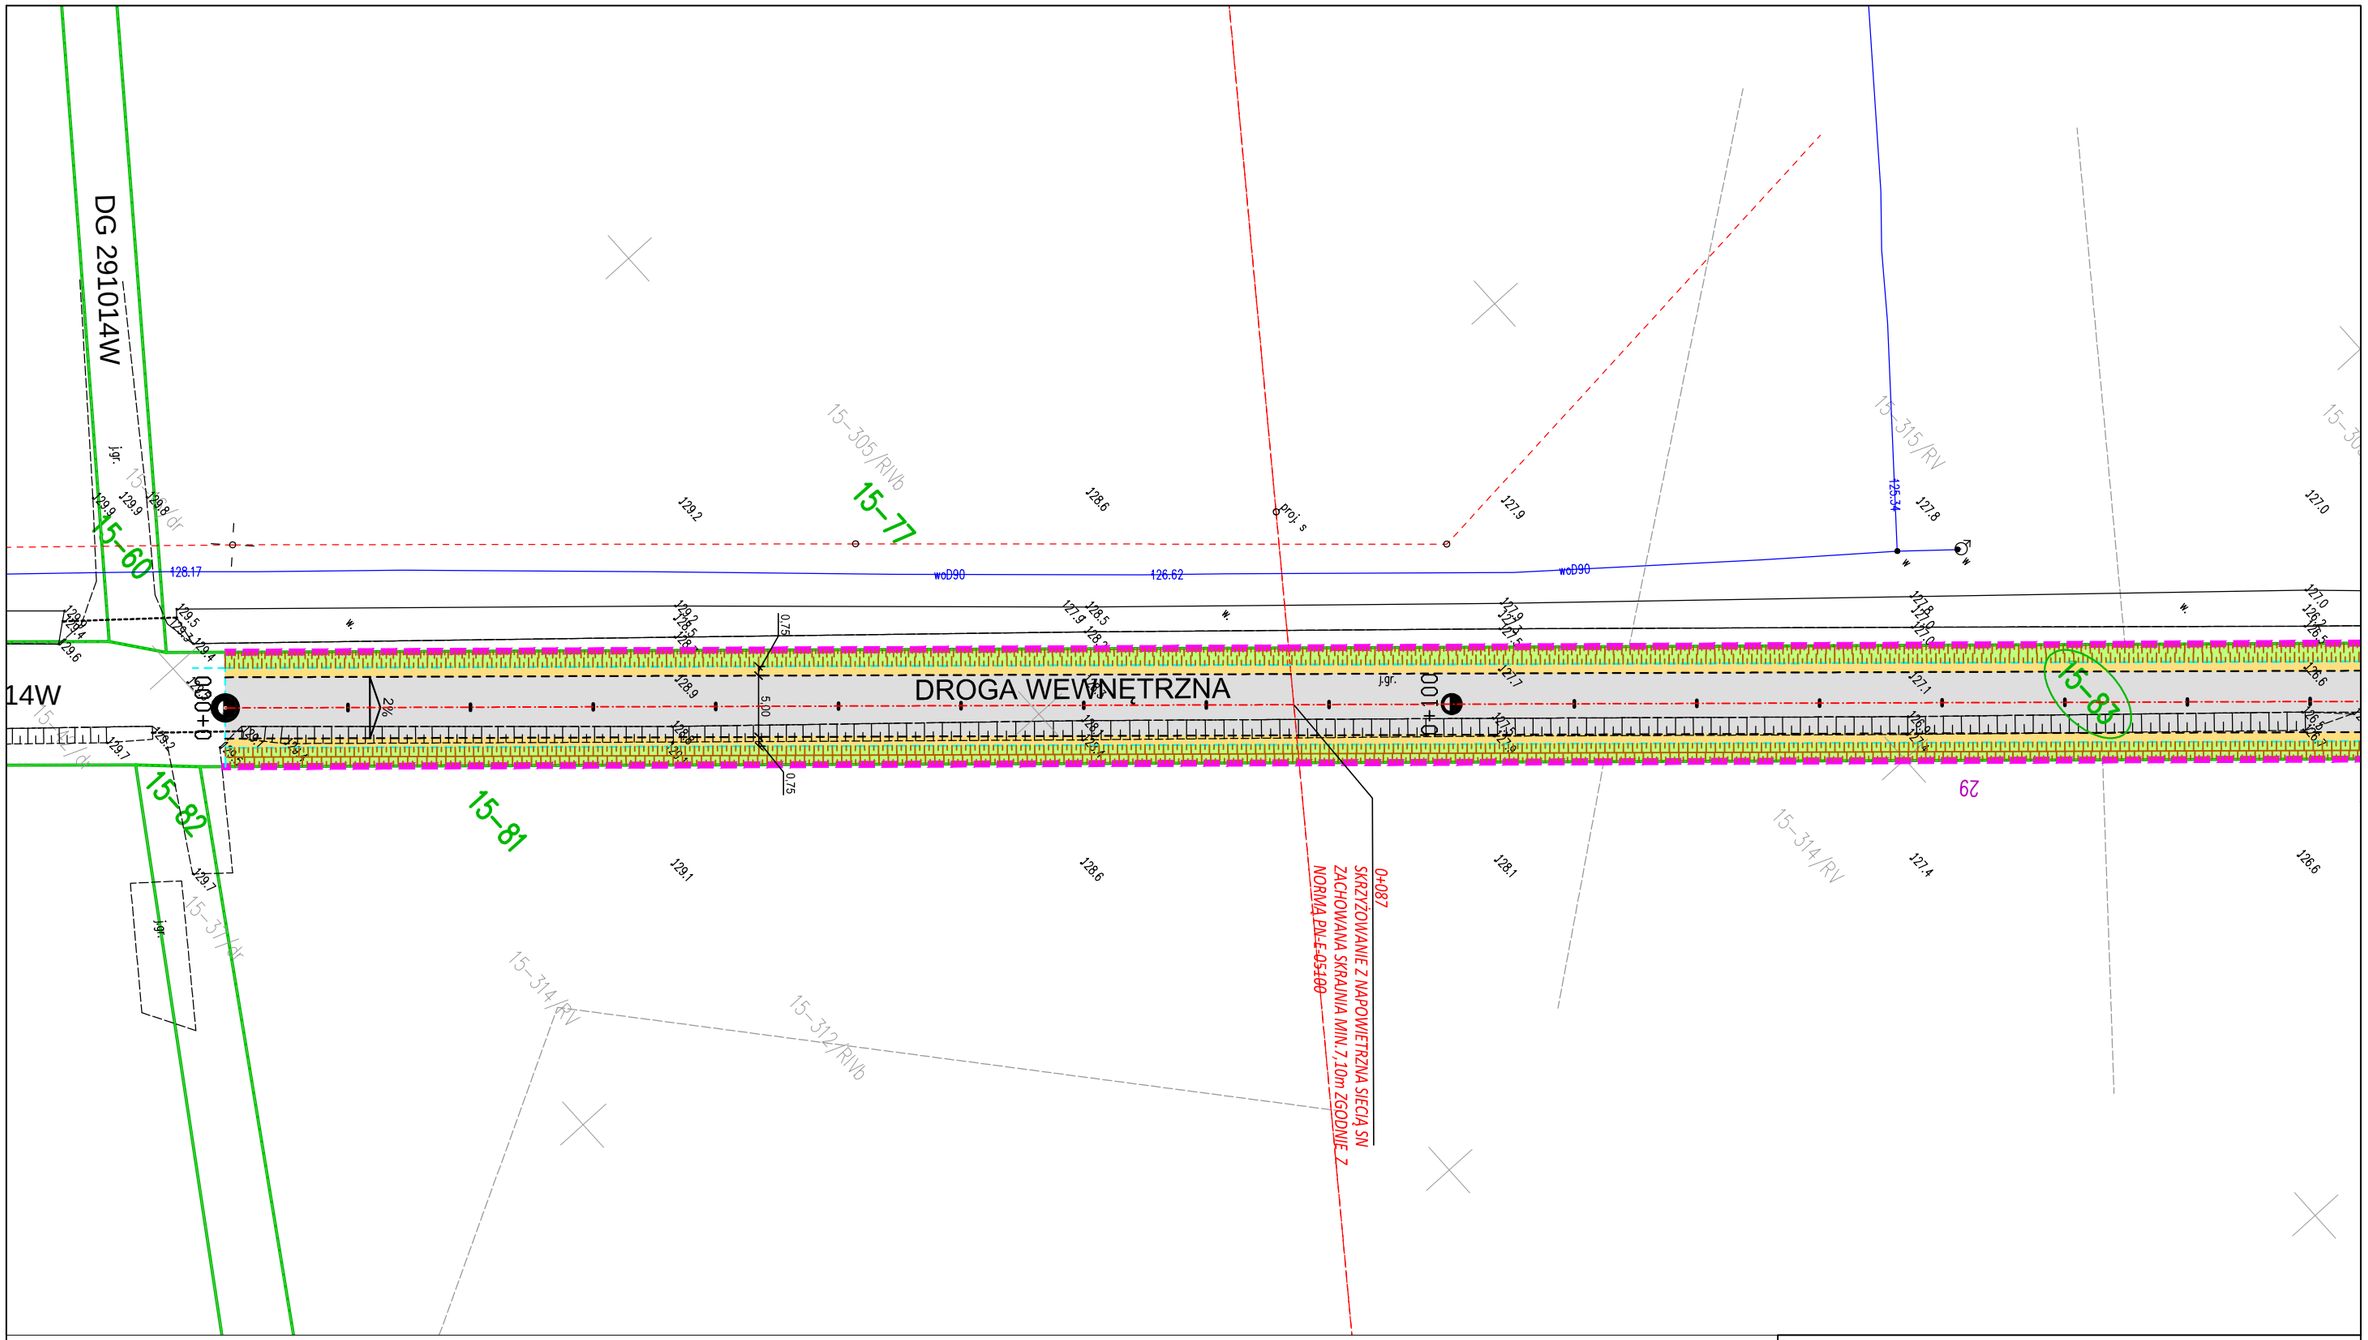

Legenda:

- 1/8 — Granice i numery działek ewidencyjnych
- 1/8 — Działki ewidencyjne objęte zgłoszeniem
- Pas drogi wewnętrznej
- Projektowana krawędź nawierzchni jezdni
- Projektowana krawędź pobocza
- Projektowana oś drogi wewnętrznej
- Projektowana nawierzchnia bitumiczna
- Projektowane pobocza z mieszanki kruszywa 0/31,5
- Projektowane odwodnienie drogi

Inwestor:	Wójt Gminy Radzanowo ul. Płocka 32, 09-451 Radzanowo
Wykonawca:	Maciej Pawlak Ośnicka 7b, 09-402 Płock
Nazwa inwestycji:	Przebudowa drogi wenętrznej w m.Łoniewo
Adres inwestycji:	Gmina Radzanowo, m. Łoniewo, działki nr ewid.141910_2.0015.83
Tytuł rysunku:	Plan sytuacyjny

Stanowisko	Imię, nazwisko i nr uprawnień	Podpis	Data:
Projektant	Maciej Pawlak		lipiec 2024
Opracowujący			Skala / Rys. nr
Sprawdzający			1:500 / 2.1
Specjalność: drogowa	Stadium: zgłoszenie robót budowlanych		