


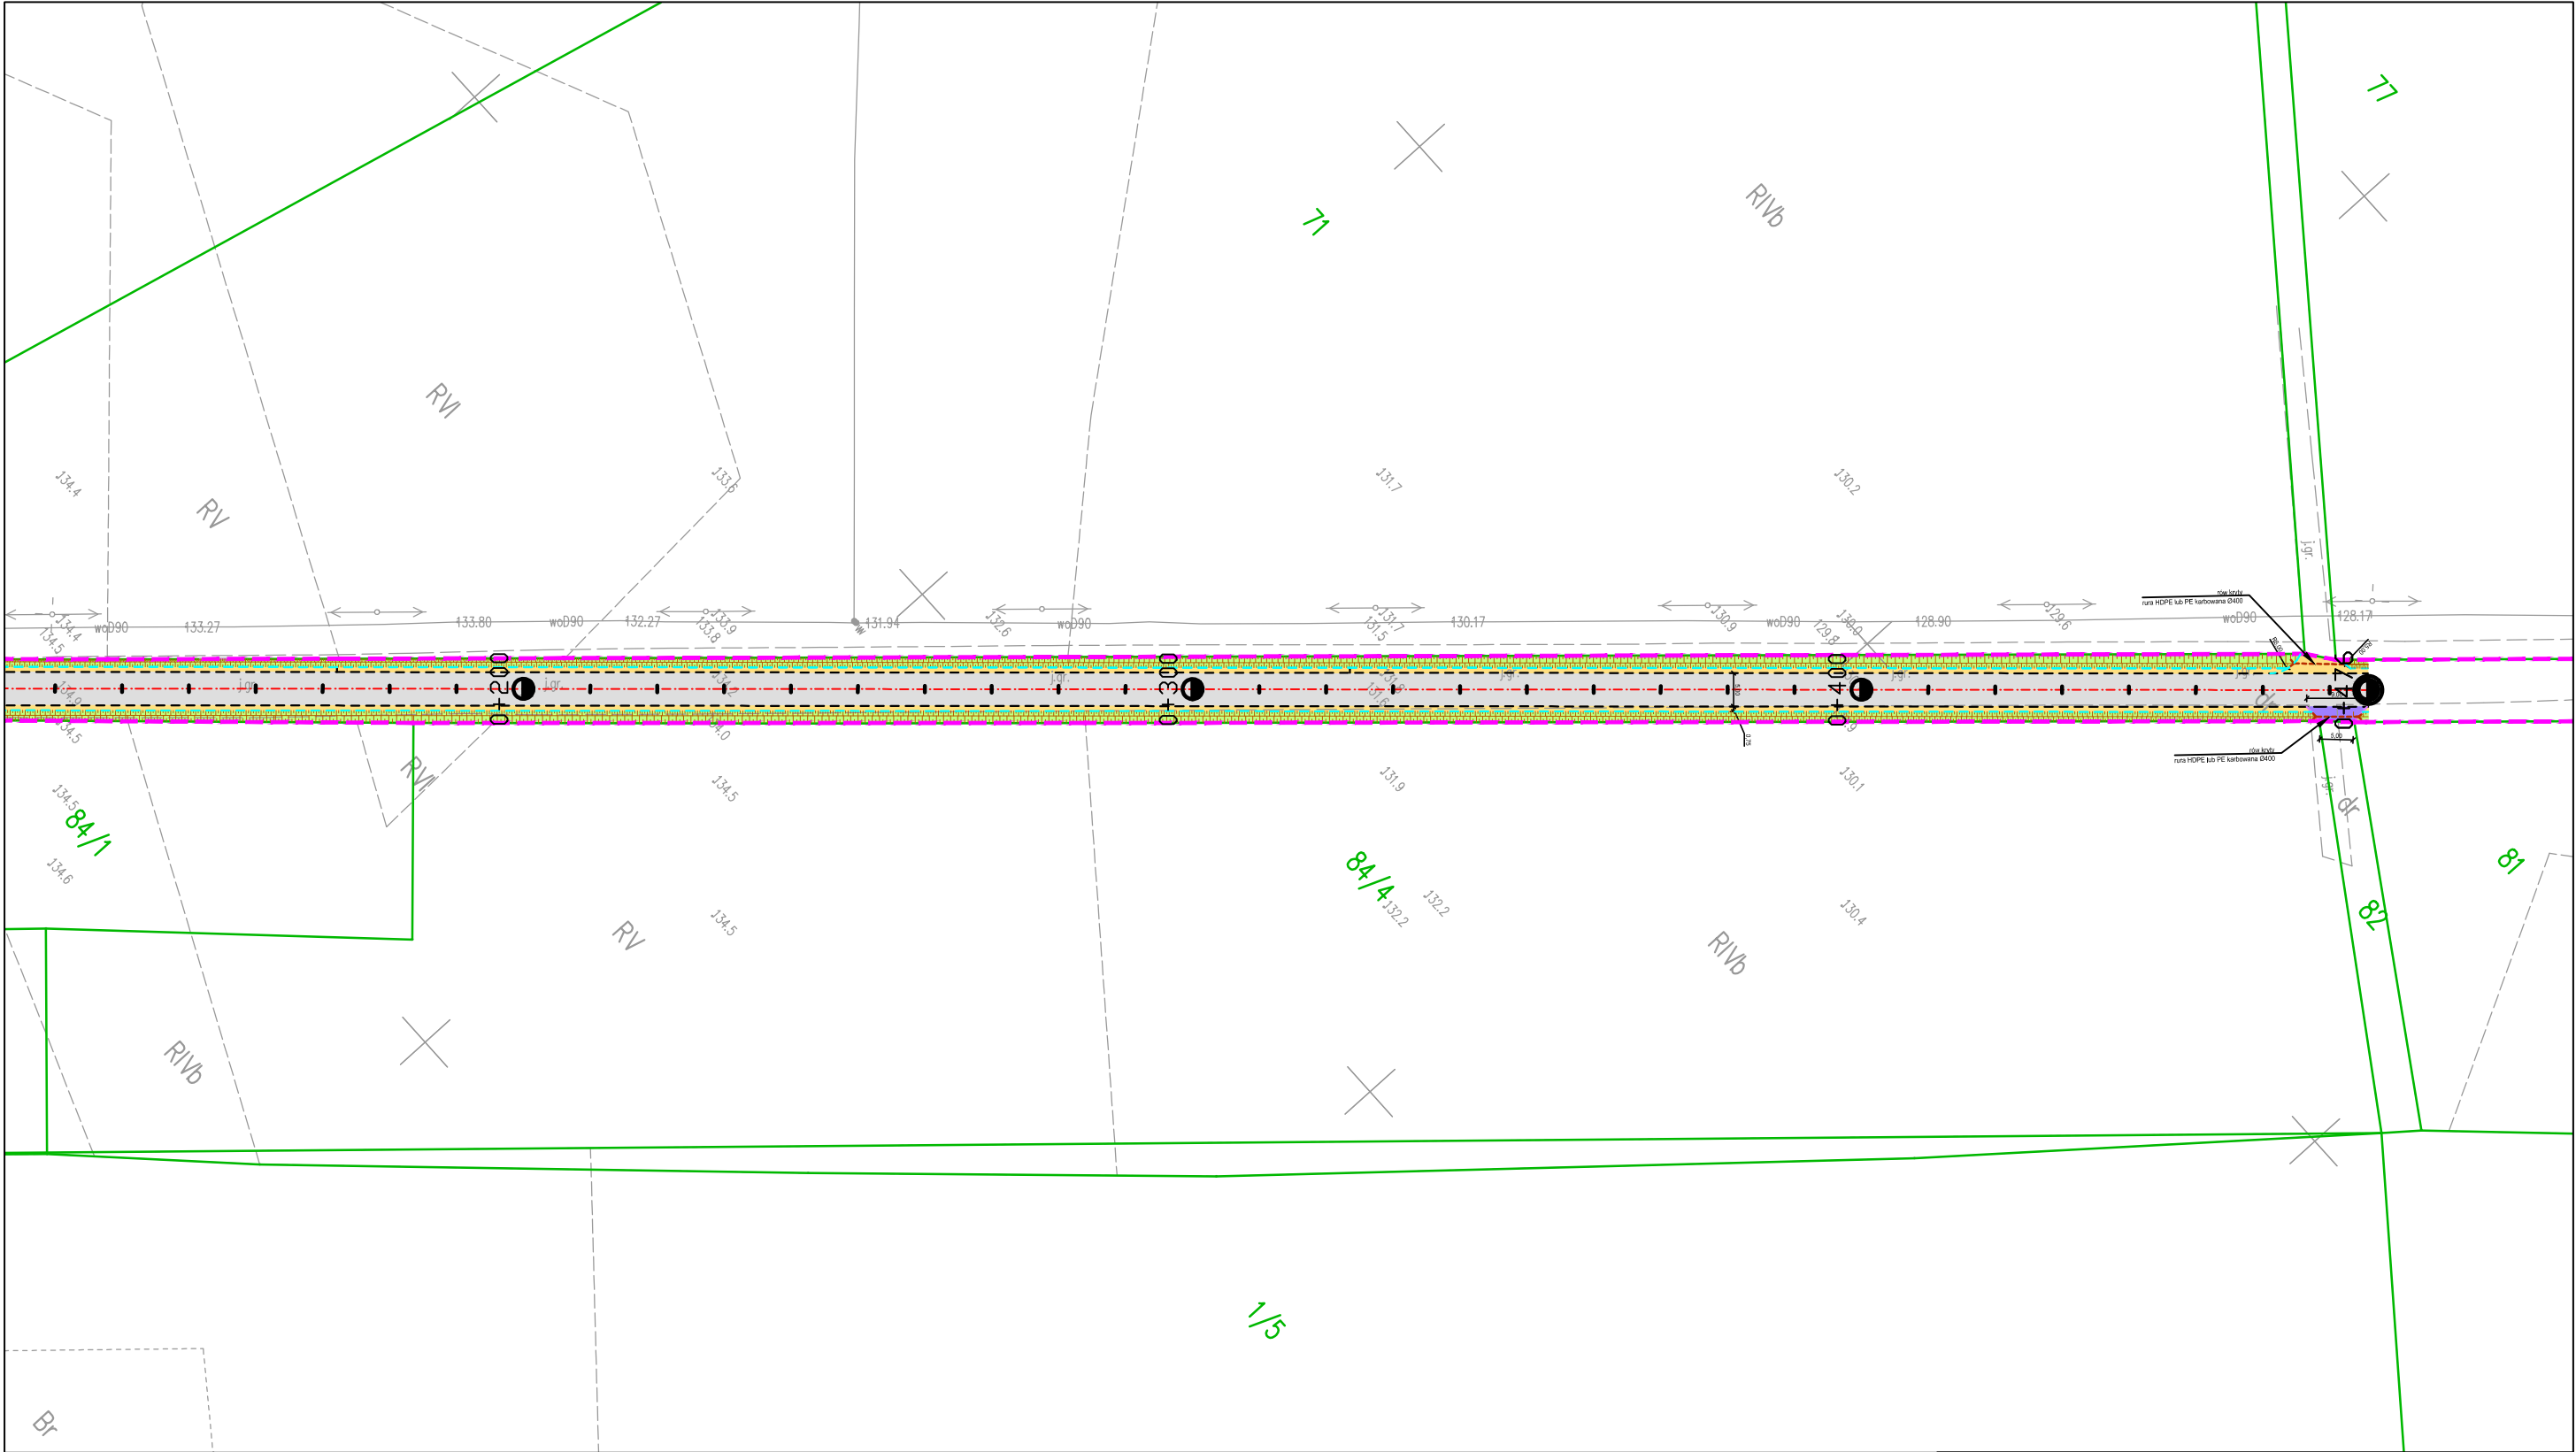

Legenda:

- 1/8

1/8

Pas drogi gminnej

Pas drogi powiatowej

Projektowana krawędź nawierzchni jezdni

Projektowana krawędź pobocza

Projektowana oś drogi gminnej
- Projektowana nawierzchnia bitumiczna

Projektowane pobocza z mieszanki kruszywa 0/31,5

Projektowane odwodnienie drogi

Projektowane zjazdy z mieszanki kruszywa 0/31,5

Inwestor:		Wójt Gminy Radzanowo ul. Płocka 32, 09-451 Radzanowo		
Wykonawca:		Maciej Pawlak Ośnicka 7b, 09-402 Płock		
Nazwa inwestycji:		Przebudowa drogi gminnej nr 291014W w m.Łoniewo wraz z przebudową skrzyżowania na drogę powiatową 2935W		
Adres inwestycji:		Gmina Radzanowo, m. Łoniewo, działki nr ewid.141910_2.0015.83, 141910_2.0015.103		
Tytuł rysunku:		Plan sytuacyjny		
Stanowisko	Imię, nazwisko i nr uprawnień	Podpis	Data:	
Projektant	Maciej Pawlak		lipiec 2024	
Opracowujący			Skala	Rys. nr
Sprawdzający			1:1000	2.2
Specjalność:	drogowa	Stadium:	zgłoszenie robót budowlanych	