


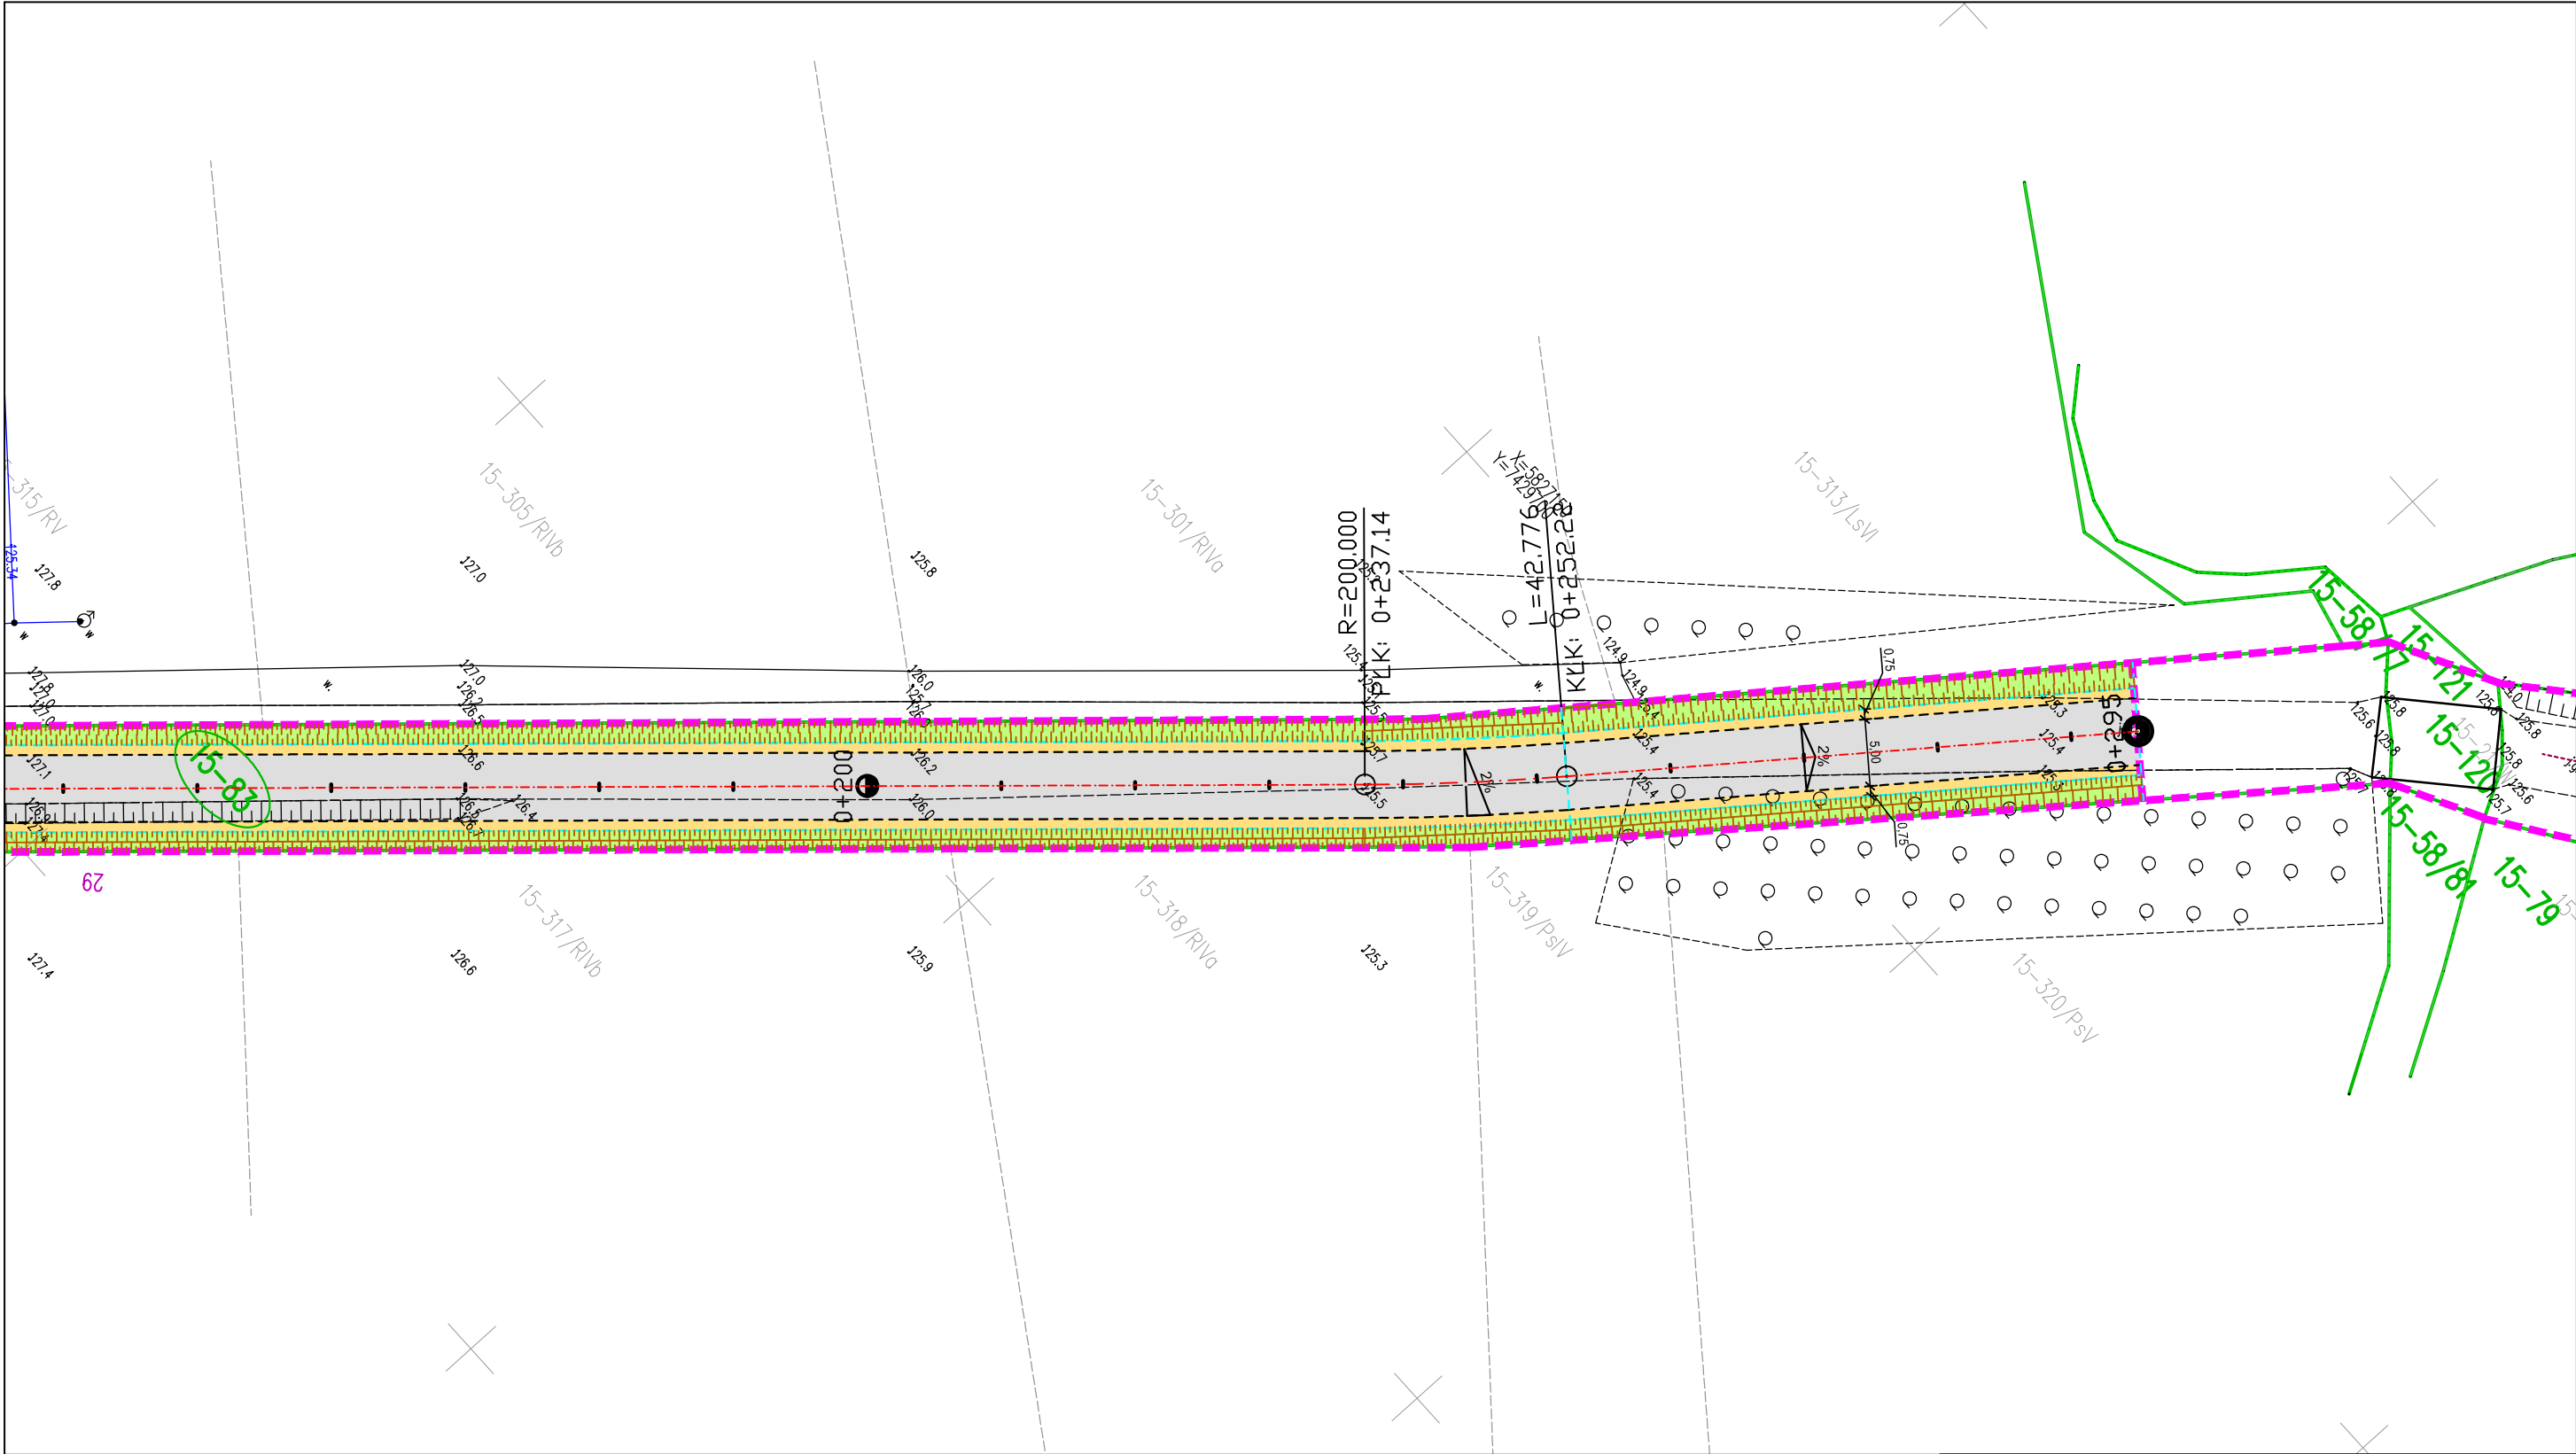

Legenda:

- 1/8 Granice i numery działek ewidencyjnych
- 1/8 Działki ewidencyjne objęte zgłoszeniem
- Pas drogi wewnętrznej
- Projektowana krawędź nawierzchni jezdni
- Projektowana krawędź pobocza
- Projektowana oś drogi wewnętrznej
- Projektowana nawierzchnia bitumiczna
- Projektowane pobocza z mieszanki kruszywa 0/31,5
- Projektowane odwodnienie drogi

Inwestor:		Wójt Gminy Radzanowo ul. Płocka 32, 09-451 Radzanowo	
Wykonawca:		Maciej Pawlak Ośnicka 7b, 09-402 Płock	
Nazwa inwestycji:		Przebudowa drogi wewnętrznej w m.Łoniewo	
Adres inwestycji:		Gmina Radzanowo, m. Łoniewo, działki nr ewid.141910_2.0015.83	
Tytuł rysunku:		Plan sytuacyjny	
Stanowisko	Imię, nazwisko i nr uprawnień	Podpis	Data:
Projektant	Maciej Pawlak		lipiec 2024
Opracowujący			Skala
Sprawdzający			Rys. nr
Specjalność: drogowa		Stadium: zgłoszenie robót budowlanych	
		1:500	2.2