


- Uwagi:
- Na podłożu gruntowym należy uzyskać wskaźnik wtórnego modułu odkształcenia $E2 > 80 \text{ MPa}$ – badanie zgodnie z normą PN-S-02205.
 - Na podbudowie z kruszywa należy uzyskać wskaźnik wtórnego modułu odkształcenia $E2 > 130 \text{ MPa}$ – badanie zgodnie z normą PN-S-02205

KONSTRUKCJA JEZDNI I POBOCZY

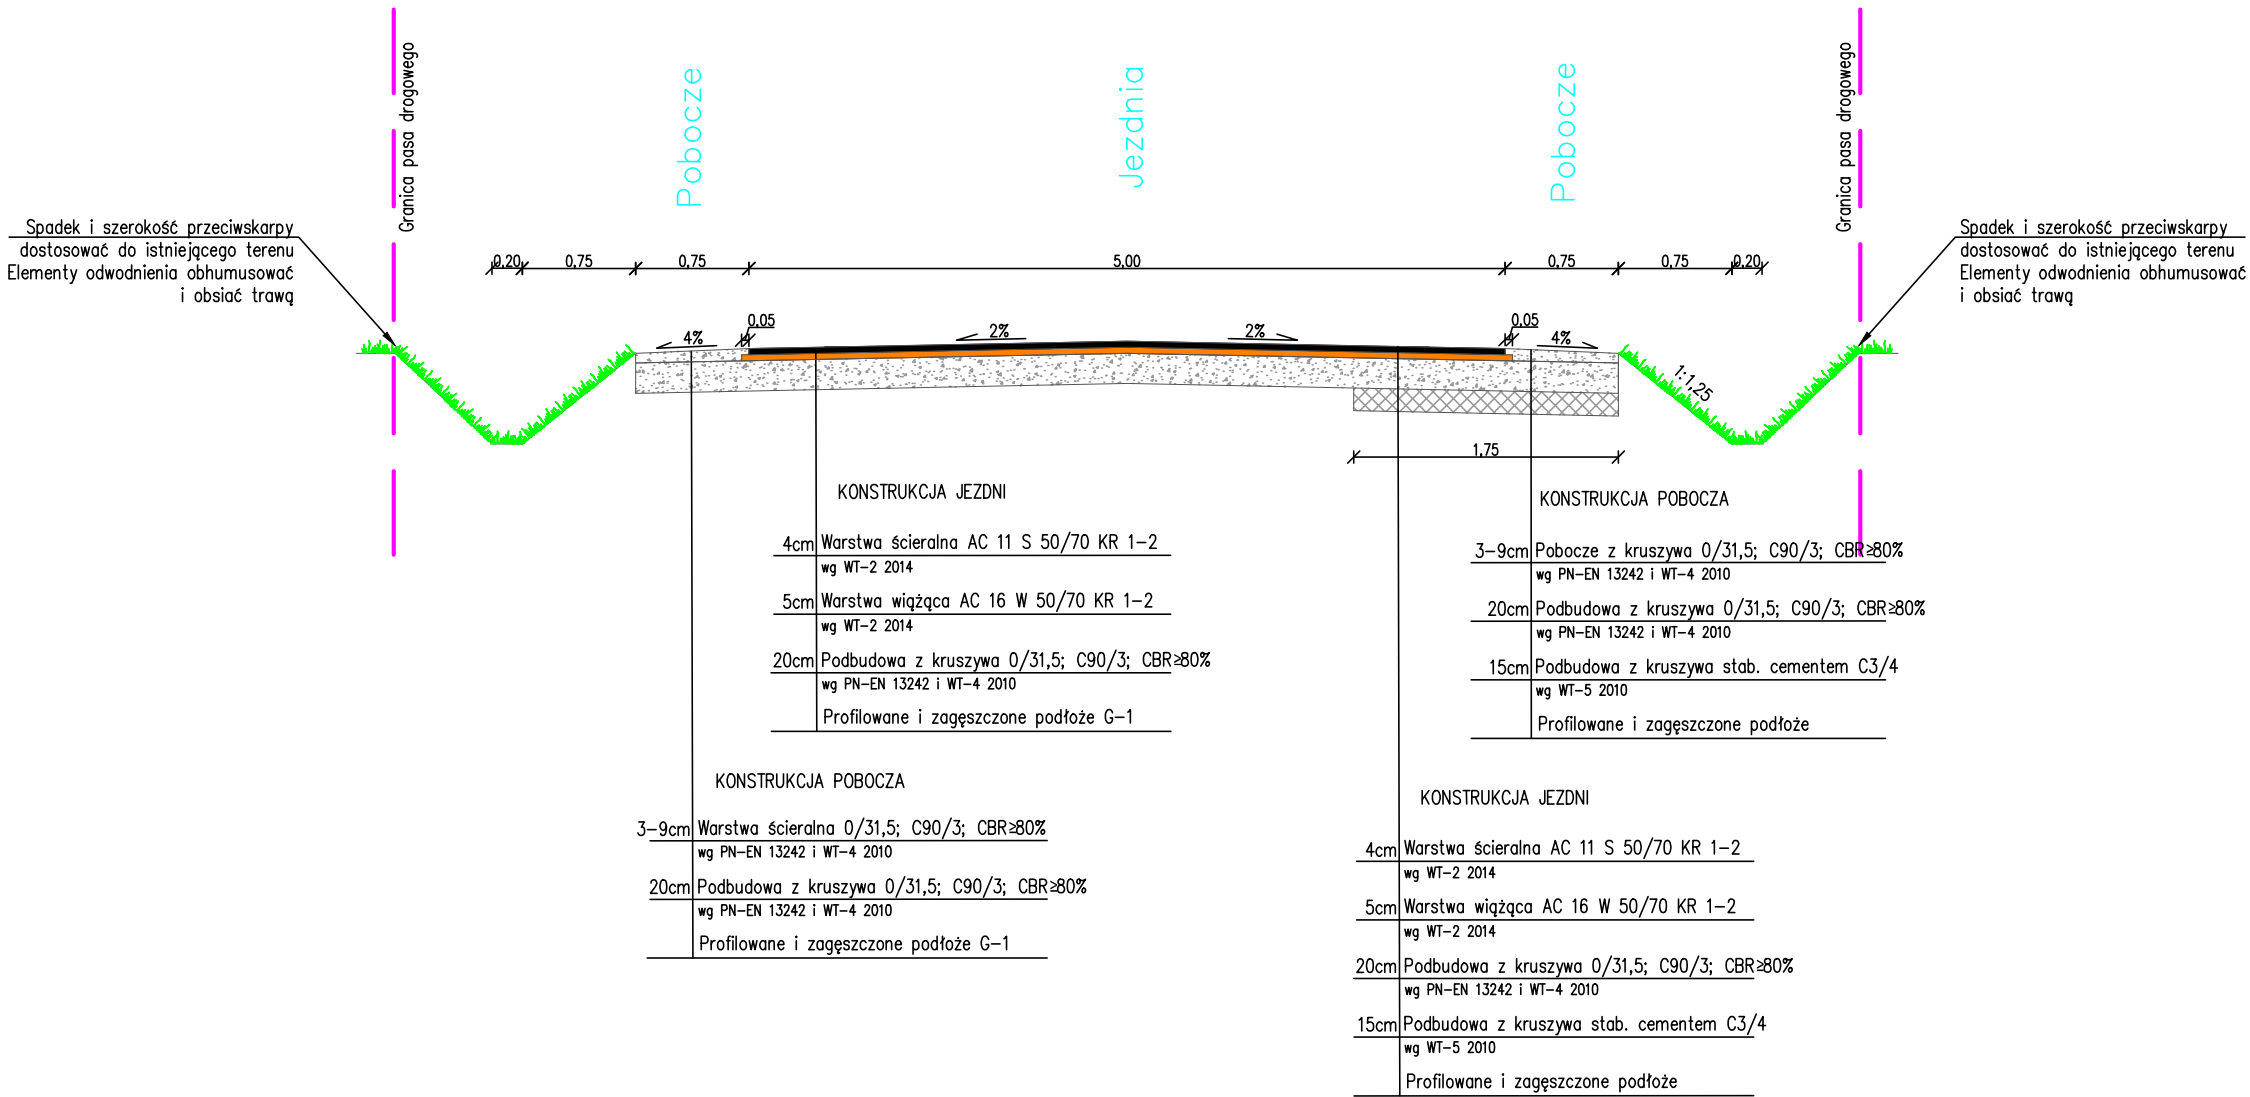

Inwestor:		Wójt Gminy Radzanowo ul. Płocka 32, 09-451 Radzanowo	
Wykonawca:		Maciej Pawlak Ośnicka 7b, 09-402 Płock	
Nazwa inwestycji:		Przebudowa drogi wewnętrznej w m.Łoniewo	
Adres inwestycji:		Gmina Radzanowo, m. Łoniewo, działka nr ewid.141910_2.0015.83	
Tytuł rysunku:		Przekroje normalne	
Stanowisko	Imię, nazwisko i nr uprawnień	Podpis	Data:
Projektant	Maciej Pawlak		lipiec 2024
Opracowujący			Skala
Sprawdzający			Rys. nr
Specjalność:		Stadium:	1:50
drogowa		zgłoszenie robót budowlanych	3.1