


KONSTRUKCJA JEZDNI I POBOCZY KM. 0+000-0+250


KONSTRUKCJA JEZDNI I POBOCZY

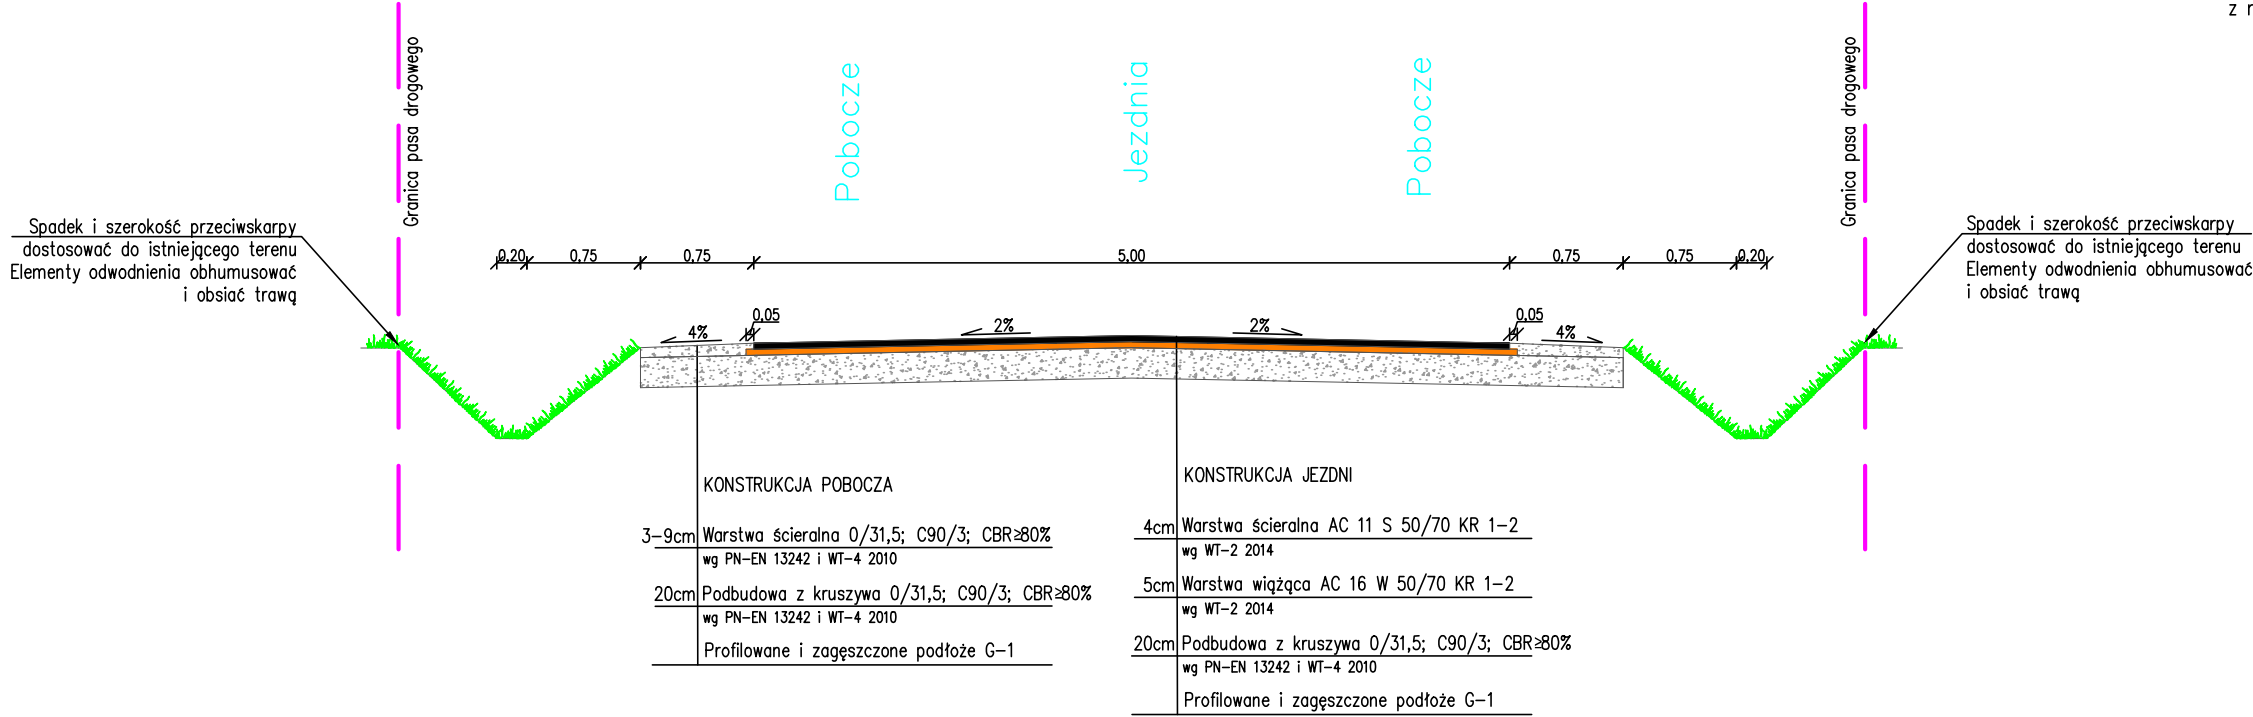

- Uwagi:
- Na podłożu gruntowym należy uzyskać wskaźnik wtórny modułu odkształcenia $E2>80\text{MPa}$ – badanie zgodnie z normą PN-S-02205.
 - Na podbudowie z kruszywa należy uzyskać wskaźnik wtórny modułu odkształcenia $E2>130\text{MPa}$ – badanie zgodnie z normą PN-S-02205

KONSTRUKCJA JEZDNI I POBOCZY KM. 0+250-0+476

KONSTRUKCJA JEZDNI I POBOCZY

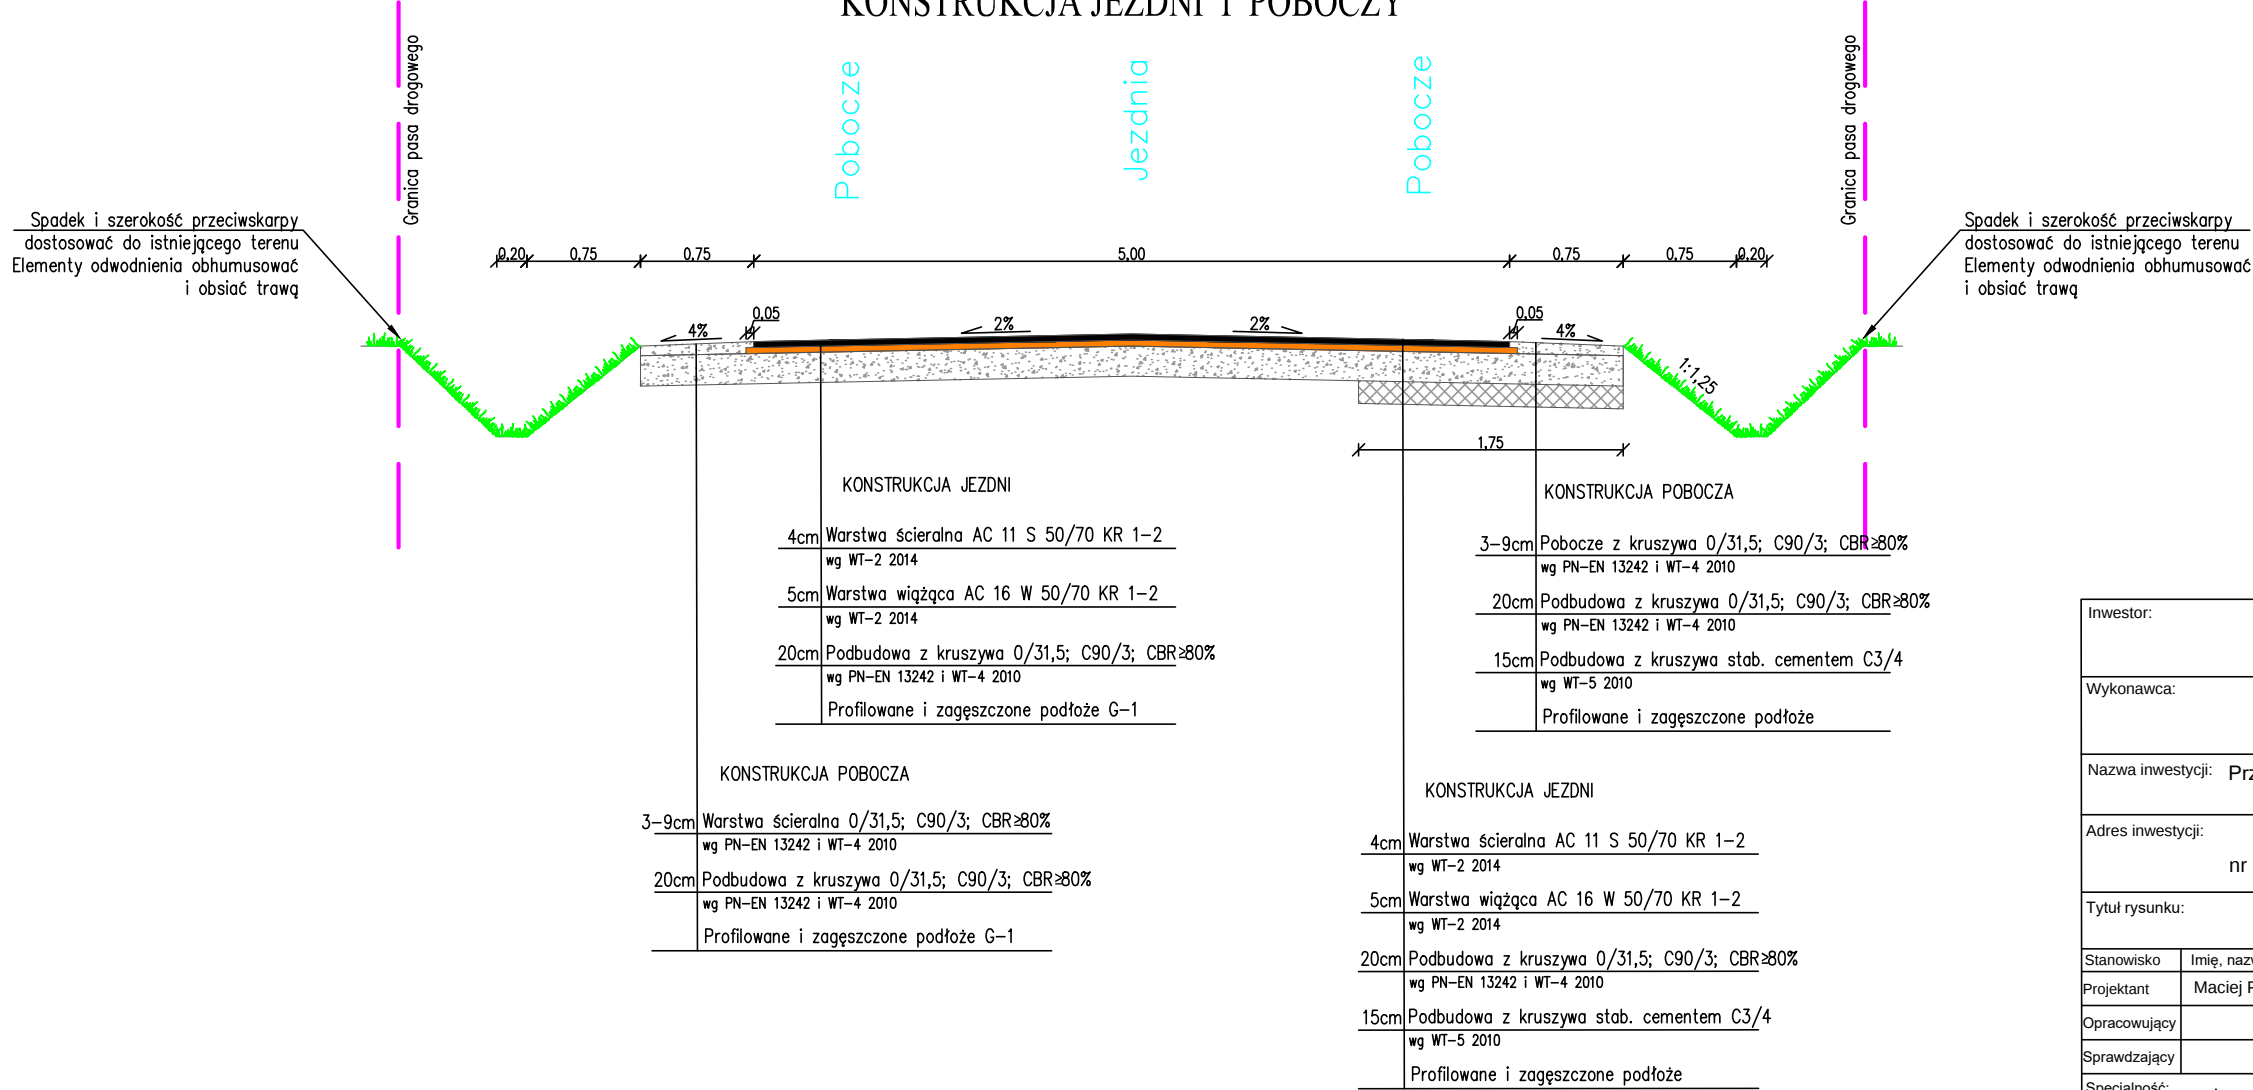

Inwestor:		Wójt Gminy Radzanowo ul. Płocka 32, 09-451 Radzanowo	
Wykonawca:		Maciej Pawlak Ośnicka 7b, 09-402 Płock	
Nazwa inwestycji:		Przebudowa drogi gminnej nr 291014W w m.Łoniewo wraz z przebudową skrzyżowania na drogę powiatową 2935W	
Adres inwestycji:		Gmina Radzanowo, m. Łoniewo, działki nr ewid.141910_2.0015.83, 141910_2.0015.103	
Tytuł rysunku:		Przekroje normalne	
Stanowisko	Imię, nazwisko i nr uprawnień	Podpis	Data:
Projektant	Maciej Pawlak		lipiec 2024
Opracowujący			Skala
Sprawdzający			Rys. nr
Specjalność:	drogowa	Stadium:	zgłoszenie robót budowlanych
		1:50	3.1