
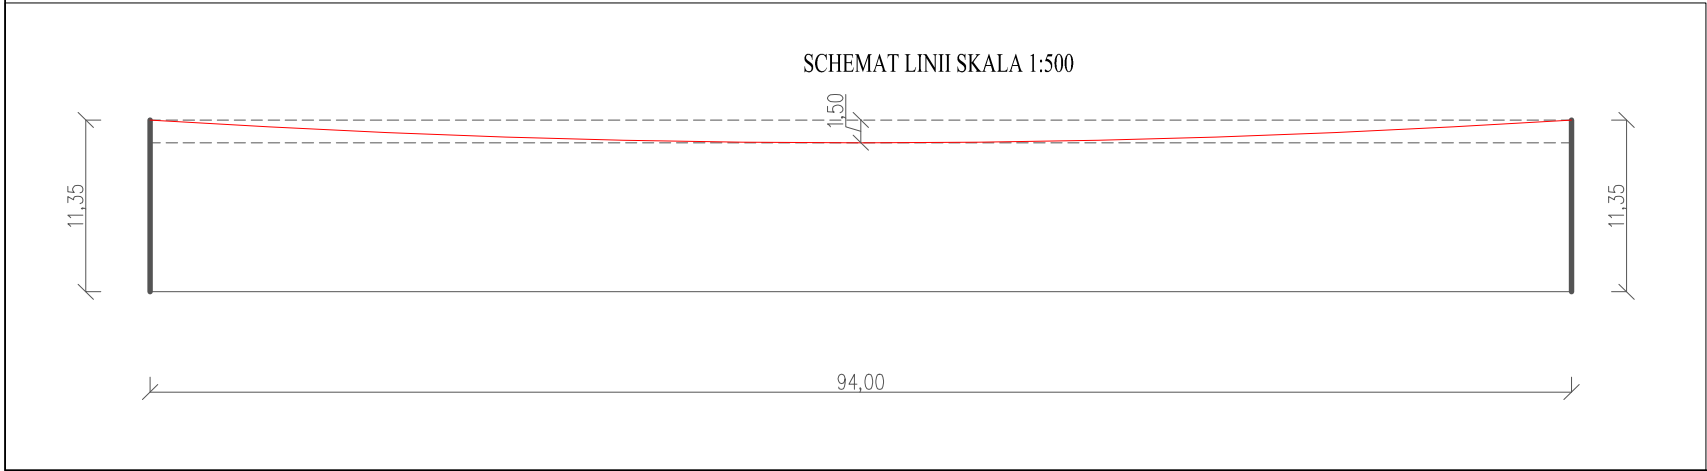


PRZEKRÓJ POPRZECZNY DROGI KM. 0+087
SKRZYŻOWANIE PROJEKTOWANEJ DROGI I LINII ENERGETYCZNEJ SN

- Uwagi:
- Droga i linia energetyczna krzyżują się pod kątem 90°
 - Rozpiętość linii SN pomiędzy słupami wynosi 94m
 - Przyjęto zwis linii 1,50m

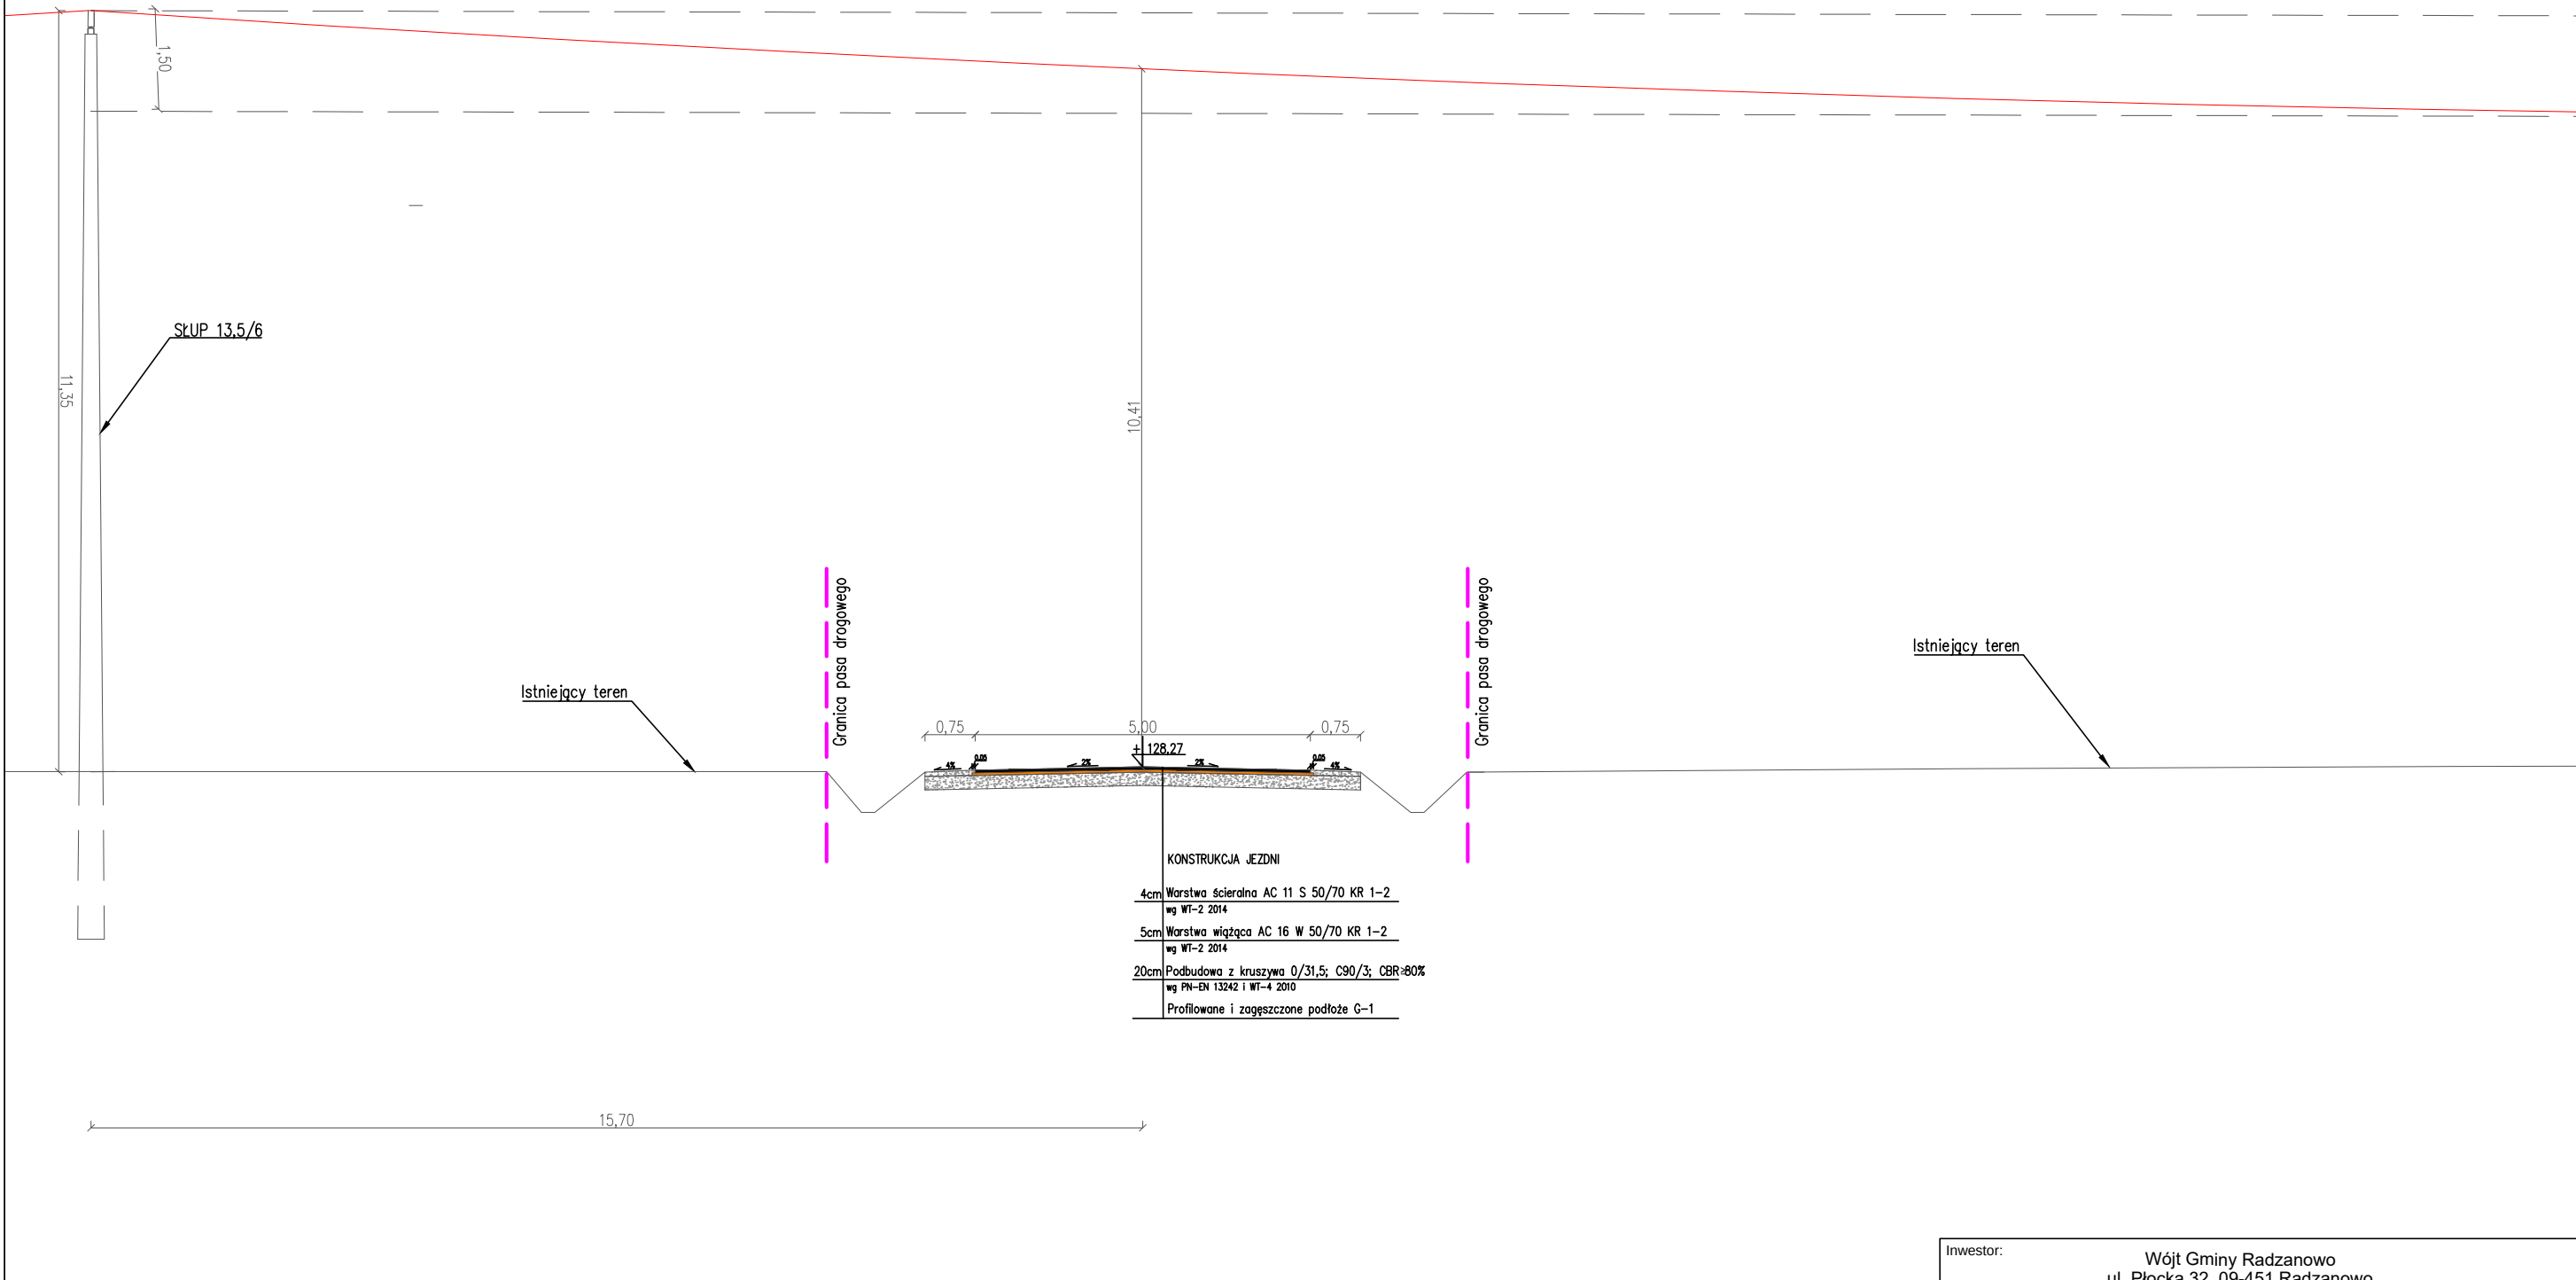

Inwestor:		Wójt Gminy Radzanowo ul. Płocka 32, 09-451 Radzanowo	
Wykonawca:		Maciej Pawlak Ośnicka 7b, 09-402 Płock	
Nazwa inwestycji:		Przebudowa drogi wewnętrznej w m.Łoniewo	
Adres inwestycji:		Gmina Radzanowo, m. Łoniewo, działka nr ewid.141910_2.0015.83	
Tytuł rysunku:		Skrzyżowanie z linią SN km. 0+087	
Stanowisko	Imię, nazwisko i nr uprawnień	Podpis	Data:
Projektant	Maciej Pawlak		lipiec 2024
Opracowujący			Skala
Sprawdzający			Rys. nr
Specjalność:	drogowa	Stadium:	zgłoszenie robót budowlanych
		1:100	3.2