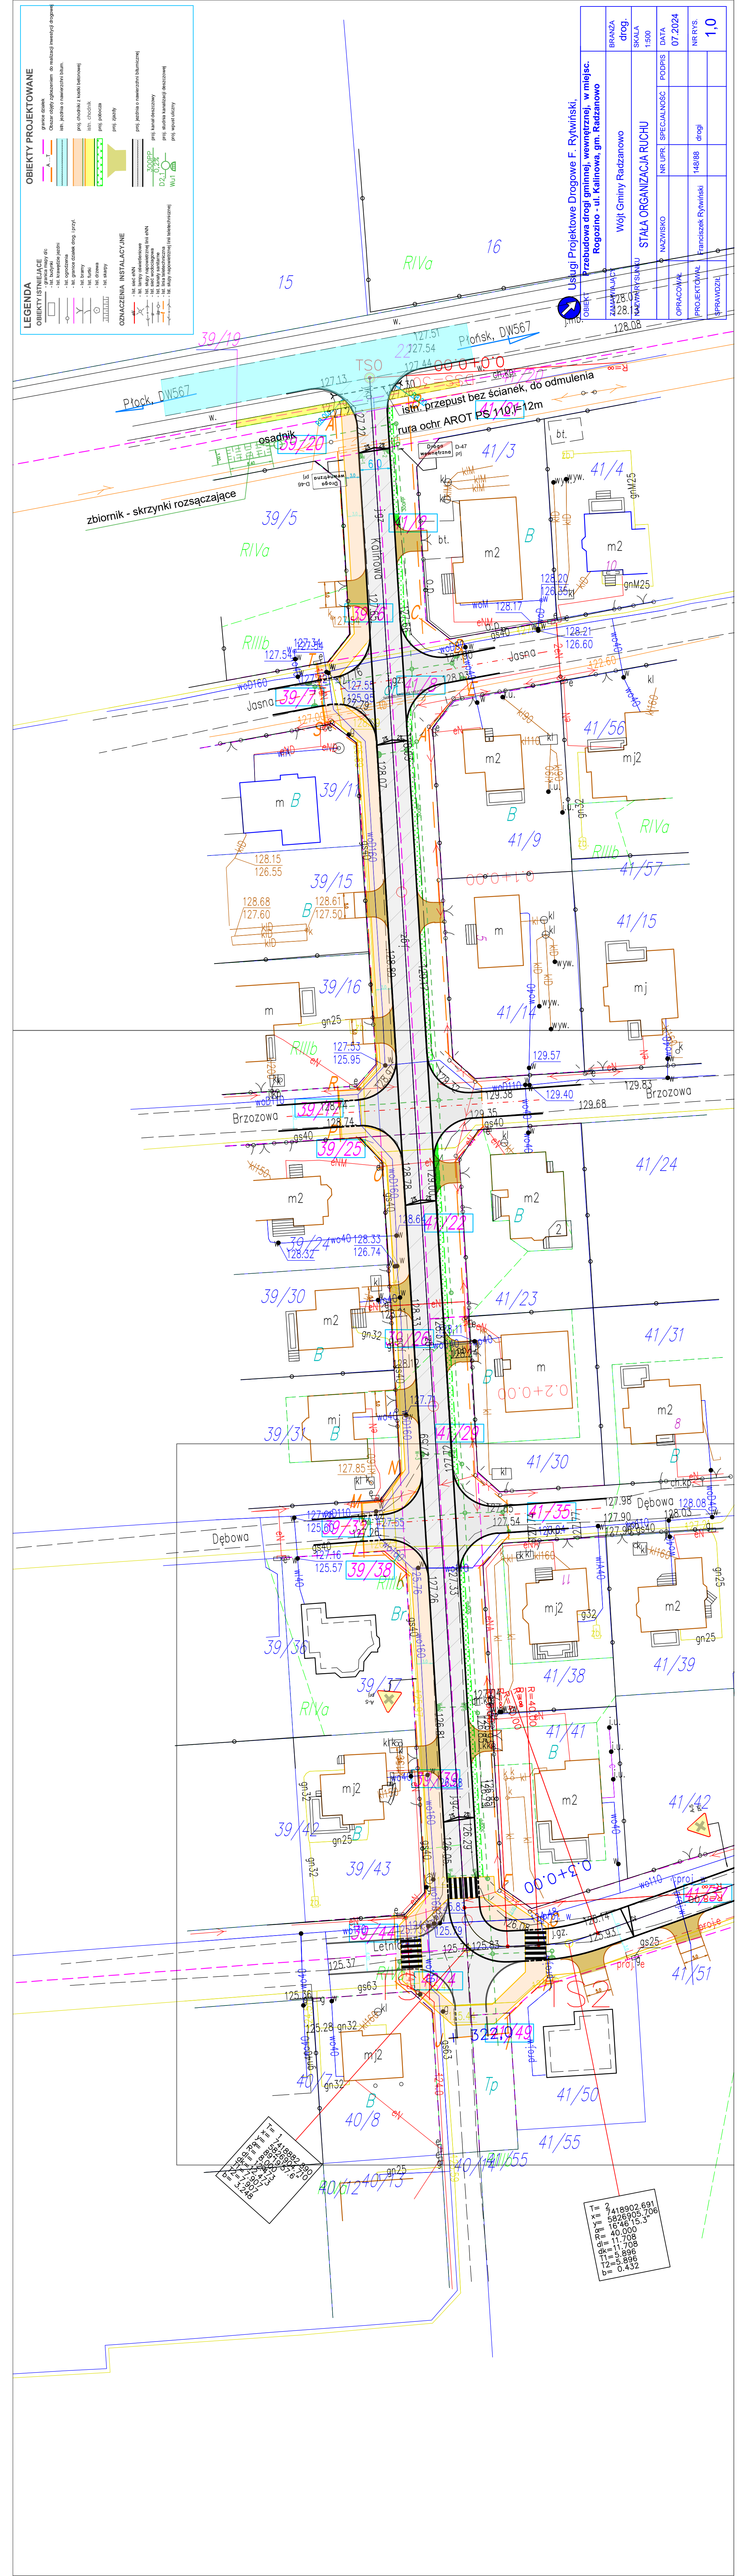

LEGENDA
OBIEKTY ISTNIEJĄCE
OBIEKTY PROJEKTOWANE
OZNACZENIA INSTALACYJNE
Usługi Projektowe Drogowe F. Rytwiński,
Przebudowa drogi gminnej, wewnętrznej, w miejsc.
Rogozino - ul. Kalinowa, gm. Radzanowo
Wójt Gminy Radzanowo
STAŁA ORGANIZACJA RUCHU
BRANŻA drog.
SKALA 1:500
DATA 07.2024
NR RYS. 1,0
NAZWISKO
NR UPR.
SPECJALNOŚĆ
PODPIS
OPRACOWAŁ
PROJEKTOWAŁ
SPRAWDZIŁ
Franciszek Rytwiński
148/88
drogi
istn. przepust bez ścianek, do odmulenia
rura ochr AROT PS 110 / 12m
osadnik
zbiornik - skrzynki rozsączające
Płońsk, DW567
Płock, DW567
Kalinowa
Jasna
Brzozowa
Dębowa
Letnia