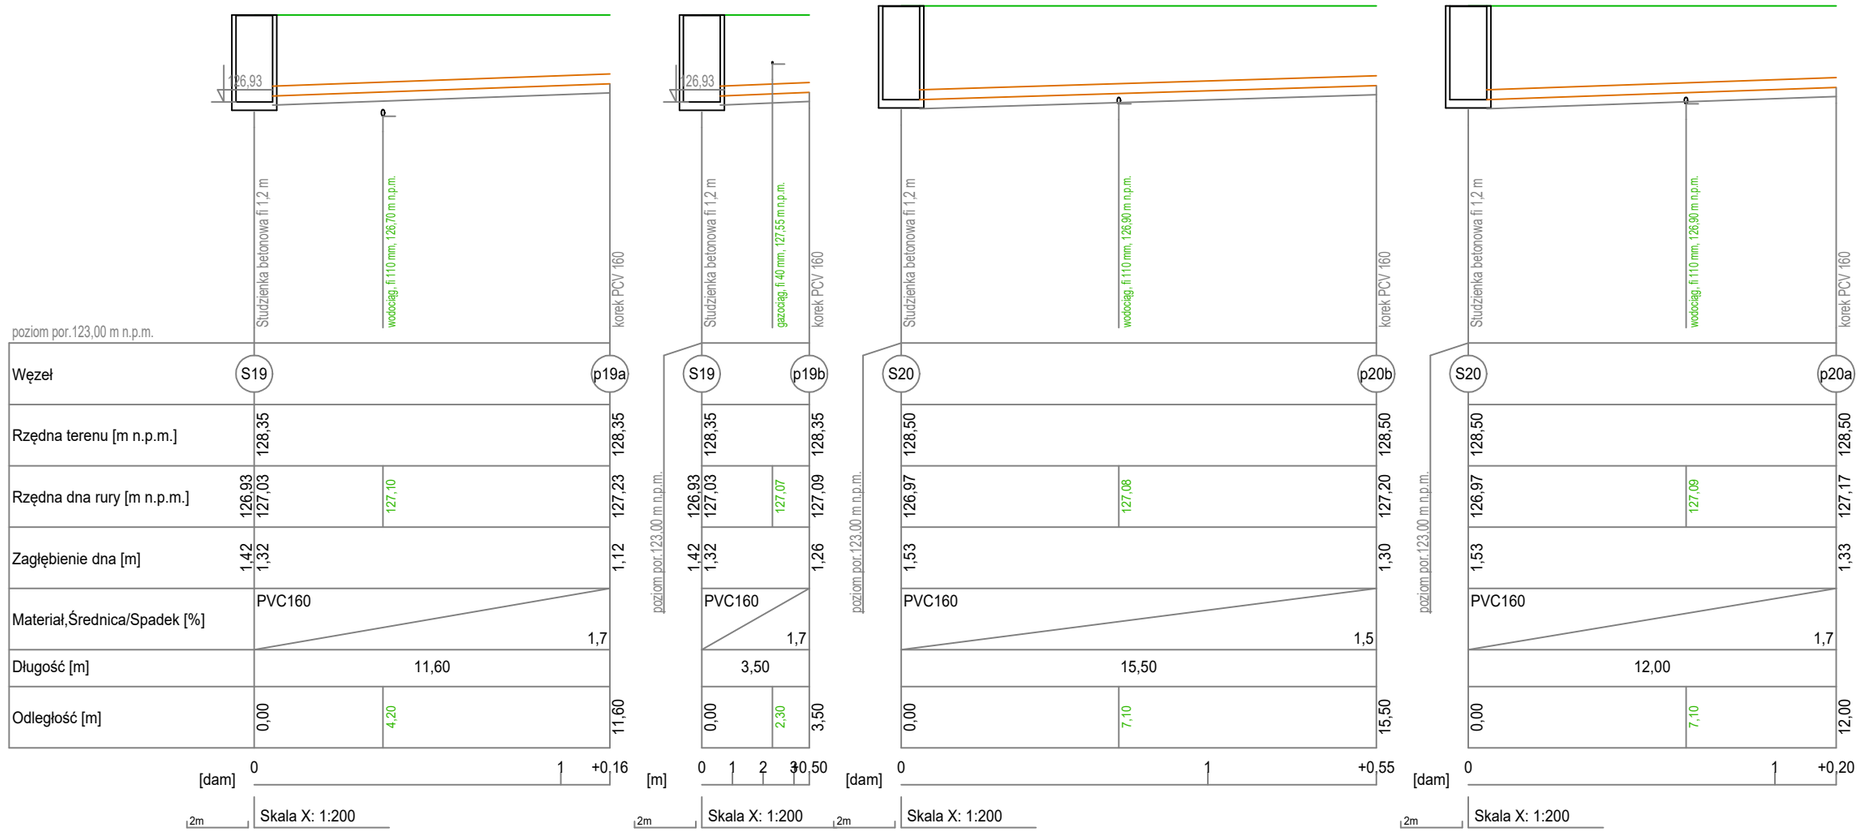

UWAGA:
1. Rysunek należy rozpatrywać wraz z częścią opisową.
2. Rzędną włączenia skorygować w trakcie realizacji na budowie.
3. Nie należy odmierzać wymiarów z rysunku, ani używać go jako szablonu. Przed przystąpieniem do prac budowlanych wszystkie wymiary należy sprawdzić w naturze. W przypadku stwierdzenia niezgodności należy niezwłocznie zwrócić się do projektanta.
4. Wszelkie roboty budowlane należy prowadzić zgodnie z obowiązującymi warunkami technicznymi oraz przepisami techniczno - budowlanymi.

Uwagi:

Projektowana infrastruktura techniczna nie wchodzi w kolizję z podziemnym uzbrojeniem terenu wykazanym na mapie do celów projektowych.

Skrzyżowania wykonać zgodnie z załączonym opisem technicznym oraz zgodnie z normą PN-91/M-34501.

Nie wyklucza się istnienia uzbrojenia podziemnego nie wykazanego na mapie

Projektant:	Uprawnienia nr:	Podpis:
mgr inż. Damian Jóźwiak	MAZ/0971/PBS/19 Specjalność instalacyjna w zakresie sieci, instalacji i urządzeń cieplnych, wentylacyjnych, gazowych, wodociągowych i kanalizacyjnych	

Inwestor:	Gmina Radzanowo ul. Płocka 32, 09-451 Radzanowo			
Adres inwestycji:	Rogozino ul. Jasna, Kalinowa, Brzozowa, Dębowa, gm. Radzanowo dz. nr 38/8, 39/7, 39/6, 41/2, 41/8, 42/9, 39/17, 41/22, 39/26, 41/29, 41/35, 39/32, 38/18 obręb 0020			
Faza projektu:	Projekt techniczny			
Nazwa inwestycji:	Budowa przyłączy kanalizacji sanitarnej w ulicy Jasnej, Kalinowej, Brzozowej i Dębowej w m. Rogozino			
Nazwa rysunku:	Profil podłużny przyłączy sanitarnych – IV			
Data:	Skala:	Nr opracowania	Nr rys	Nr strony
15.11.2024	1:100/200	PB-40-R	Rys. 05	Str. 22