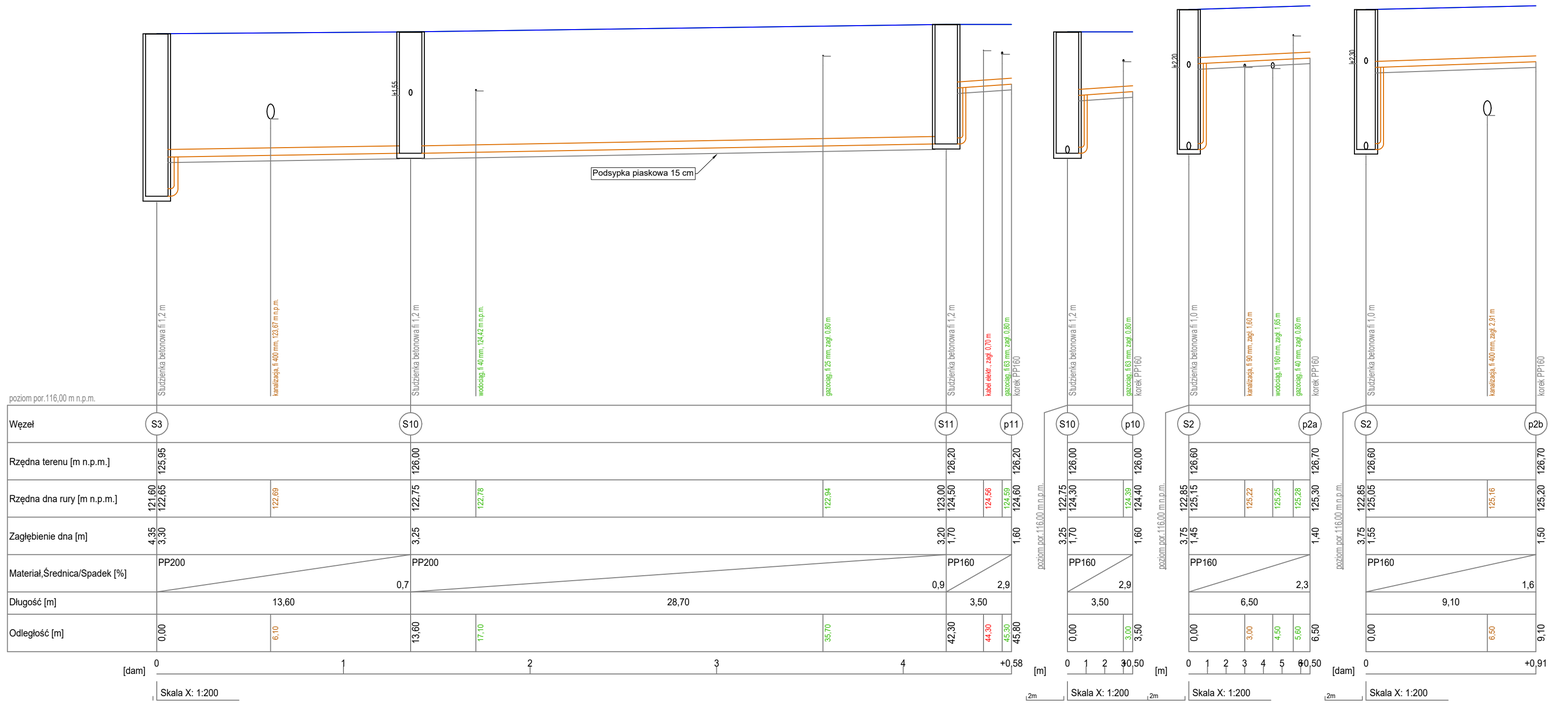

UWAGA:
1. Rysunek należy rozpatrywać wraz z częścią opisową.
2. Rzędną włączenia skorygować w trakcie realizacji na budowie.
3. Nie należy odmierzać wymiarów z rysunku, ani używać go jako szablonu. Przed przystąpieniem do prac budowlanych wszystkie wymiary należy sprawdzić w naturze. W przypadku stwierdzenia niezgodności należy niezwłocznie zwrócić się do projektanta.
4. Wszelkie roboty budowlane należy prowadzić zgodnie z obowiązującymi warunkami technicznymi oraz przepisami techniczno - budowlanymi.

Uwagi:

Projektowana infrastruktura techniczna nie wchodzi w kolizję z podziemnym uzbrojeniem terenu wykazanym na mapie do celów projektowych.

Skrzyżowania wykonać zgodnie z załączonym opisem technicznym oraz zgodnie z normą PN-91/M-34501.

Nie wyklucza się istnienia uzbrojenia podziemnego nie wykazanego na mapie

UWAGI:
1. Wszystkie roboty należy wykonywać zgodnie z Polskimi Normami, "Warunkami technicznymi wykonania i odbioru robót, budowlano-montażowych opracowanymi przez Instytut Techniki Budowlanej oraz zasadami wiedzy i sztuki budowlanej.

2. Brak wskazania na rysunku technicznym elementu, którego zastosowanie wynika ze znanych lub powszechnie przyjętych rozwiązań w zakresie sztuki budowlanej nie zwalnia wykonawcy z konieczności skalkulowania i zastosowania takiego elementu w porozumieniu z Inwestorem a także z projektantem i za jego zgodą.

3. Kazdy składnik projektowy należy rozpatrywać i rozpoznawać w dokumentacji w kontekscie wszystkich rysunków, które do tego składnika się odnoszą z uwzględnieniem wszystkich opisów technicznych i zasad sztuki budowlanej.

4. Zaistniałe niezgodności pomiędzy projektem architektonicznym i pozostałymi opracowaniami branżowymi oraz stanem istniejącym należy wyjaśnić i uzgodnić z projektantem.

5. Wszelkie elementy ruchome, konstrukcyjne i szczegóły połączeń należy zamawiać i wykonywać/montować na podstawie zweryfikowanych obmiarów rzeczywistych wykonanych na obiekcie.

6. Wszelkie materiały użyte w projekcie, rozwiązania techniczne i urządzenia muszą odpowiadać normom bezpieczeństwa ppoż. i bhp; posiadać odpowiednie atesty i aprobaty do stosowania w budownictwie.

7. Uwagi i opisy zamieszczone w części opisowej projektu są integralną częścią niniejszego opracowania.

Projektant br. sanitarnej:	Uprawnienia nr:	Podpis:
mgr inż. Damian Jóźwiak	MAZ/0971/PBS/19 Specjalność: instalacyjna w zakresie sieci, instalacji i urządzeń cieplnych, wentylacyjnych, gazowych, wodociągowych i kanalizacyjnych	
Sprawdzający br. sanitarnej:		Podpis:
mgr inż. Daniel Gąbiński	MAZ/0344/POOS/14 Specjalność: instalacyjna w zakresie sieci, instalacji i urządzeń cieplnych, wentylacyjnych, gazowych, wodociągowych i kanalizacyjnych	

Inwestor:	Gmina Radzanowo ul. Płocka 32, 09-451 Radzanowo
Adres inwestycji:	Rogozino, gm. Radzanowo dz. nr ew.: 40/22, 40/14, 40/4, 41/49, 39/44, 41/37, 39/39, 41/35, 39/32, 41/29, 41/22, 39/6, 41/2, 41/8, 39/7, 41/8, 39/17, 39/26 obręb 0020
Faza projektu:	Projekt Budowlany
Nazwa inwestycji:	Budowa sieci kanalizacji deszczowej oraz sieci kanalizacji sanitarnej z przyłączami w ulicy Kalinowej, Brzozowej, Jasnej, Zimowej, Letniej i Dębowej w Rogozinie
Nazwa rysunku:	Profil podłużny kanalizacji sanitarnej cz. 2

Data:	Skala:	Nr opracowania	Nr rys	Nr strony
04.03.2025	1:100/200	PB-42-R	Rys. 05	Str. 28