


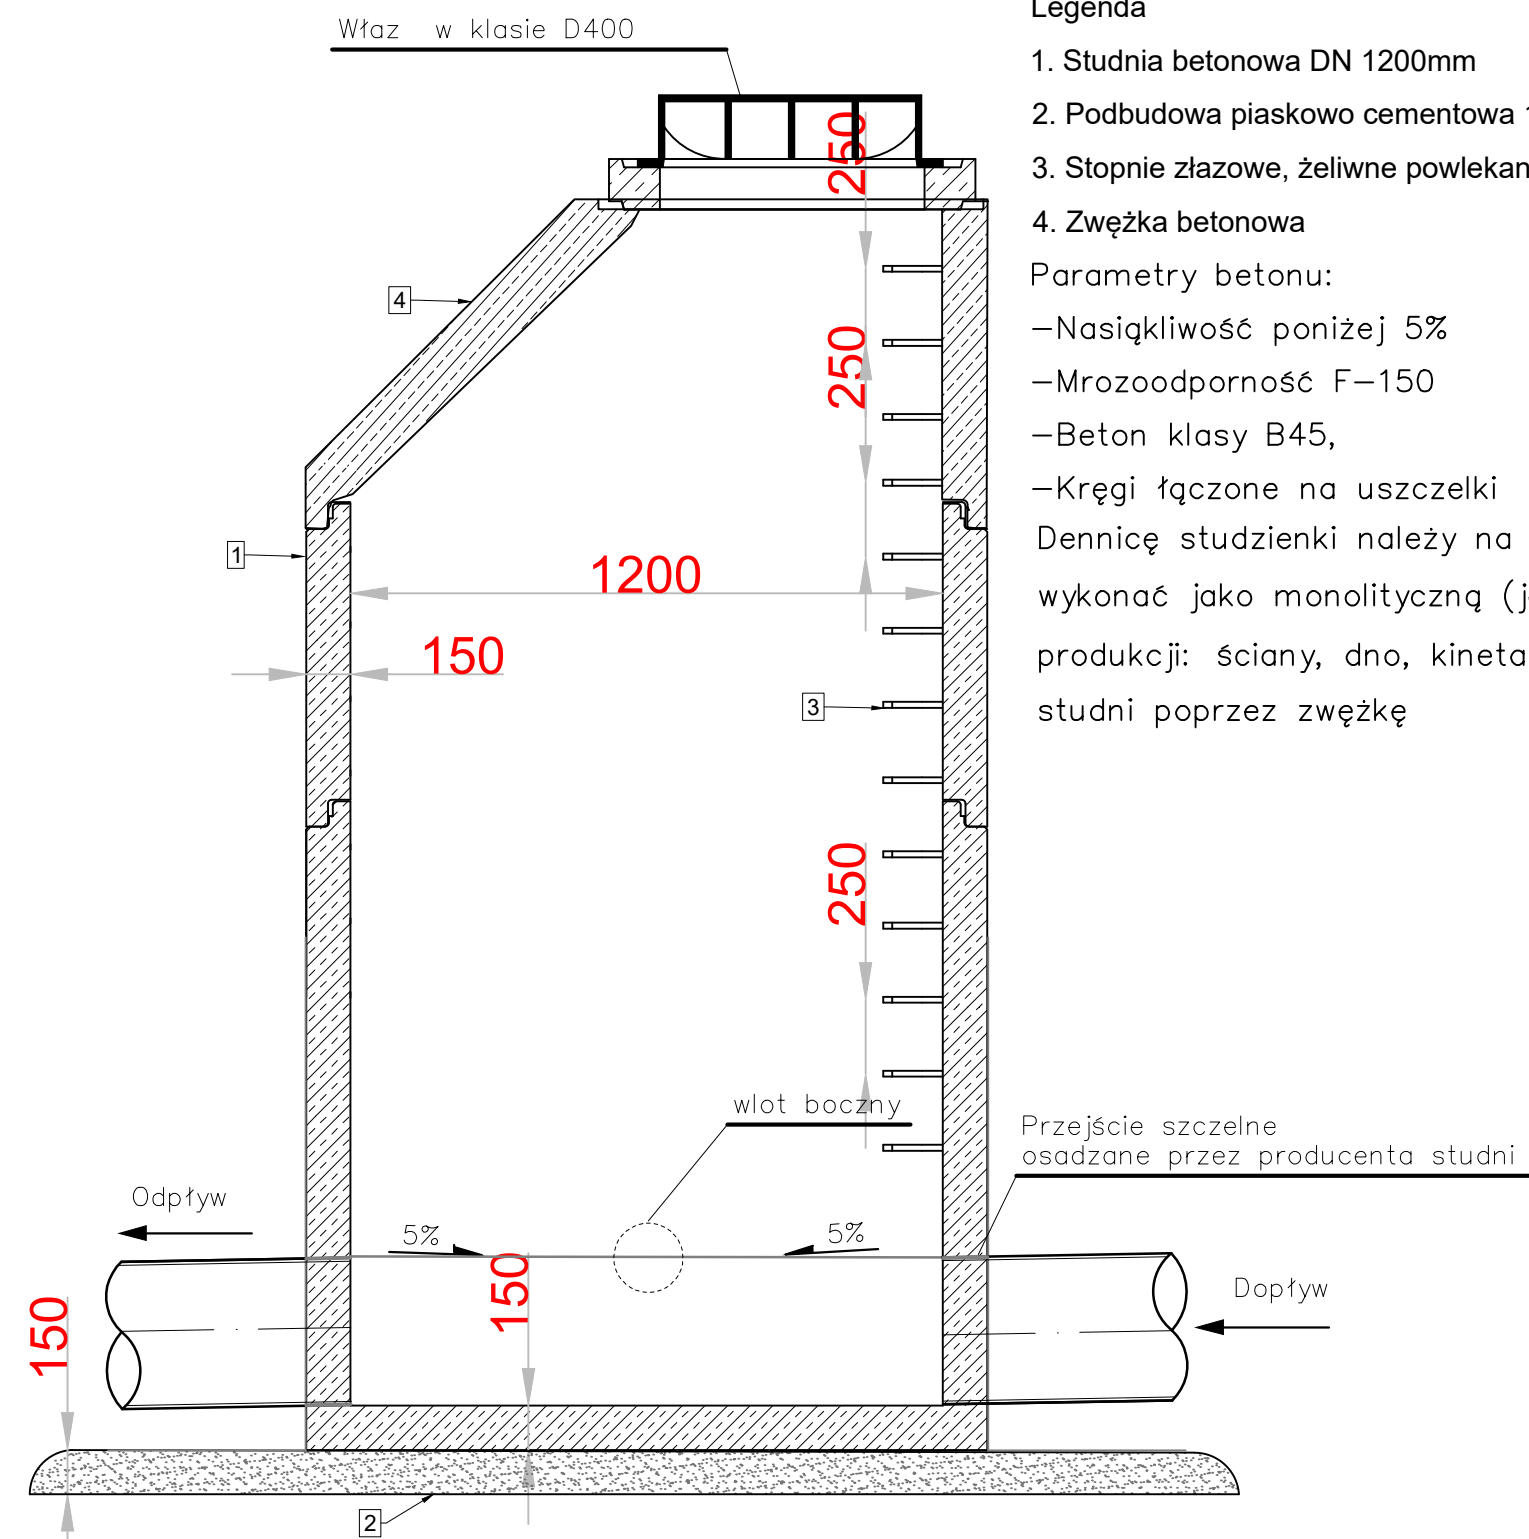


Legenda

1. Studnia betonowa DN 1200mm
2. Podbudowa piaskowo cementowa 15 cm
3. Stopnie żłazowe, żeliwne powlekane

Parametry betonu:

- Nasiłkowość poniżej 5%
- Mrozoodporność F-150
- Beton klasy B45,
- Kręgi łączone na uszczelki

Dennicę studzienki należy na etapie produkcji wykonać jako monolityczną (jeden etap produkcji: ściany, dno, kineta). Zwieńczenie studni poprzez zwężkę

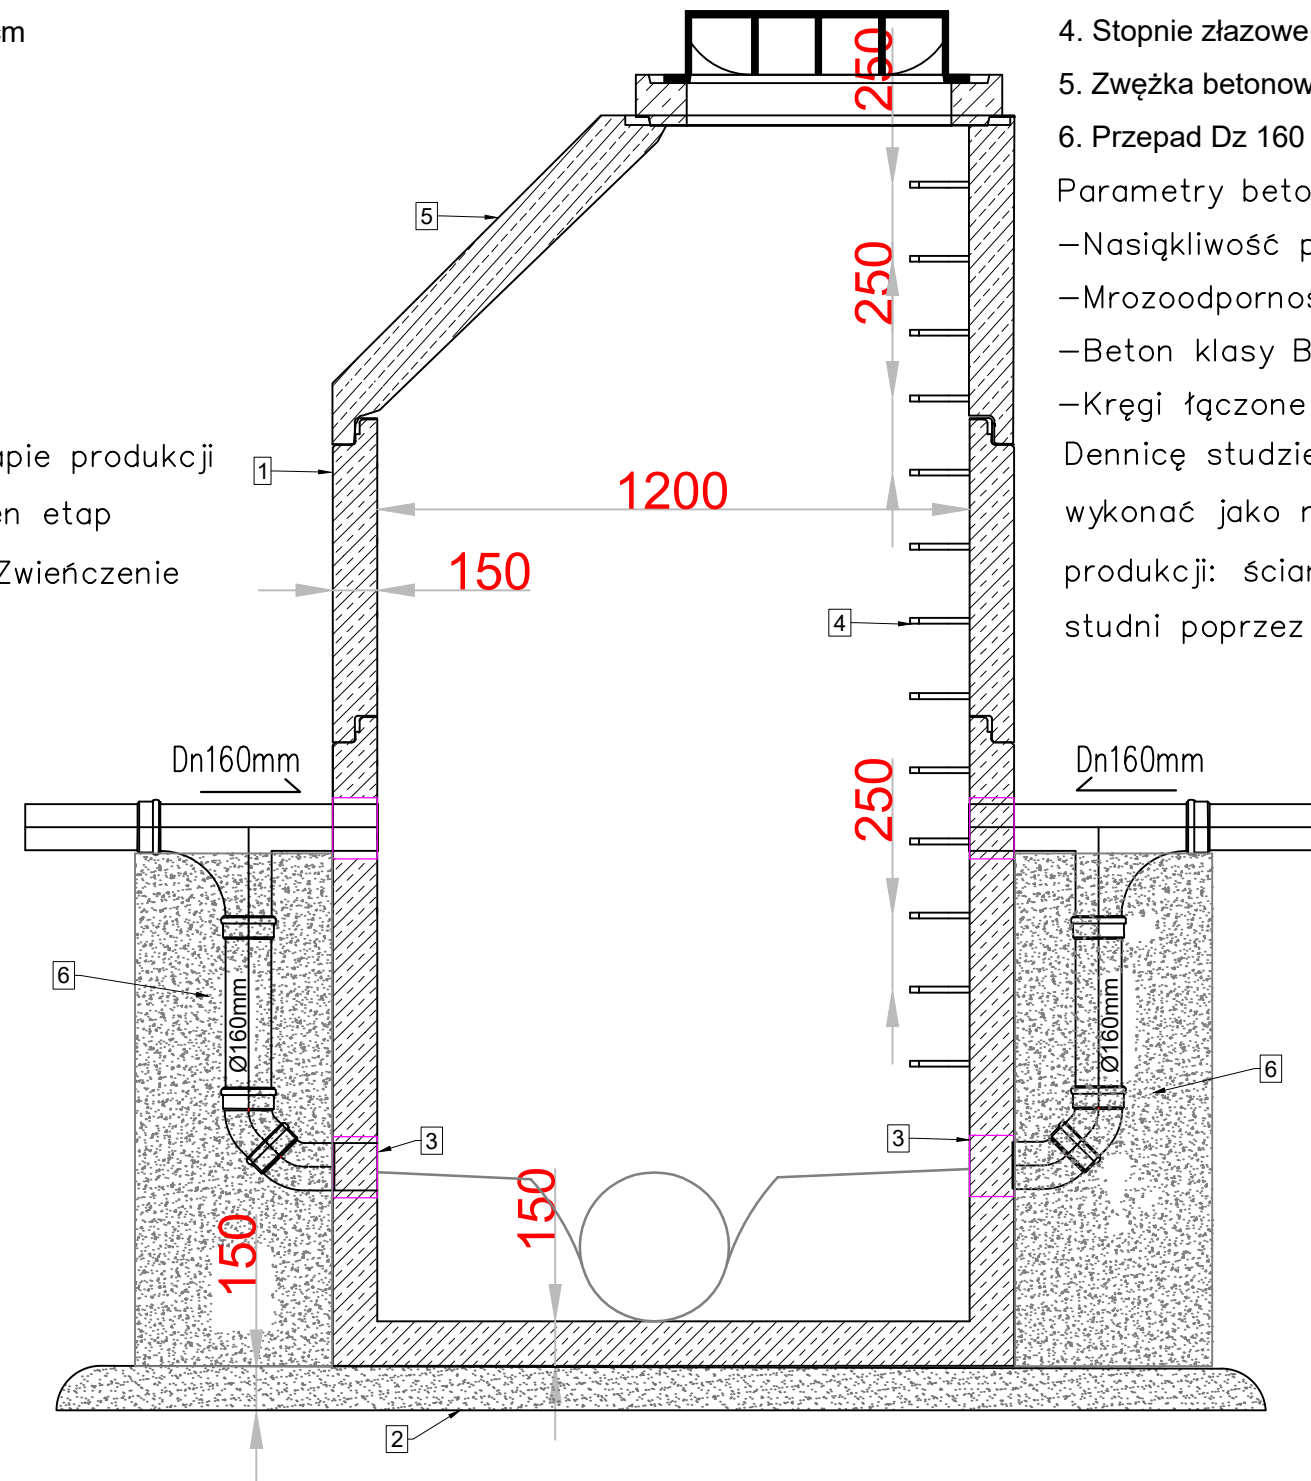

Legenda

1. Studnia betonowa DN 1200mm
2. Podbudowa piaskowo cementowa 15 cm
3. Przejście szczelne elastyczne
4. Stopnie żłazowe, żeliwne powlekane
5. Zwężka betonowa
6. Przepad Dz 160 w otulinie betonowej

Parametry betonu:

- Nasiłkowość poniżej 5%
- Mrozoodporność F-150
- Beton klasy B45,
- Kręgi łączone na uszczelki

Dennicę studzienki należy na etapie produkcji wykonać jako monolityczną (jeden etap produkcji: ściany, dno, kineta). Zwieńczenie studni poprzez zwężkę

UWAGI:

1. Wszystkie roboty należy wykonywać zgodnie z Polskimi Normami, "Warunkami technicznymi wykonania i odbioru robót, budowlano-montażowych opracowanymi przez Instytut Techniki Budowlanej oraz zasadami wiedzy i sztuki budowlanej.

2. Brak wskazania na rysunku technicznym elementu, którego zastosowanie wynika ze znanych lub powszechnie przyjętych rozwiązań w zakresie sztuki budowlanej nie zwalnia wykonawcy z konieczności skalkulowania i zastosowania takiego elementu w porozumieniu z Inwestorem a także z projektantem i za jego zgodą.

3. Każdy składnik projektowy należy rozpatrywać i rozpoznawać w dokumentacji w kontekście wszystkich rysunków, które do tego składnika się odnoszą z uwzględnieniem wszystkich opisów technicznych i zasad sztuki budowlanej.

4. Zaistniałe niezgodności pomiędzy projektem architektonicznym i pozostałymi opracowaniami branżowymi oraz stanem istniejącym należy wyjaśnić i uzgodnić z projektantem.

5. Wszelkie elementy ruchome, konstrukcyjne i szczegóły połączeń należy zamawiać i wykonywać/montować na podstawie zweryfikowanych obmiarów rzeczywistych wykonanych na obiekcie.

6. Wszelkie materiały użyte w projekcie, rozwiązania techniczne i urządzenia muszą odpowiadać normom bezpieczeństwa ppoż. i bhp; posiadać odpowiednie atesty i aprobaty do stosowania w budownictwie.

7. Uwagi i opisy zamieszczone w części opisowej projektu są integralną częścią niniejszego opracowania.

Projektant:		Uprawnienia nr:		Podpis:	
mgr inż. Damian Józwiak		MAZ/0971/PBS/19			
		Specjalność instalacyjna w zakresie sieci, instalacji i urządzeń ciepłych, wentylacyjnych, gazowych, wodociągowych i kanalizacyjnych			
Inwestor:		Gmina Radzanowo ul. Płocka 32, 09-451 Radzanowo			
Adres inwestycji:		Rogozino ul. Jasna, Kalinowa, Brzozowa, Dębowa, gm. Radzanowo dz. nr 38/8, 39/7, 39/6, 41/2, 41/8, 42/9, 39/17, 41/22, 39/26, 41/29, 41/35, 39/32, 38/18 obręb 0020			
Faza projektu:		Projekt techniczny			
Nazwa inwestycji:		Budowa przyłączy kanalizacji sanitarnej w ulicy Jasnej, Kalinowej, Brzozowej i Dębowej w m. Rogozino			
Nazwa rysunku:		Rozwiązanie techniczne studnia DN1200 i włączenia z kaskadą			
Data:	Skala:	Nr opracowania	Nr rys	Nr strony	
15.11.2024	—	PB-40-R	Rys. 06	Str. 23	