


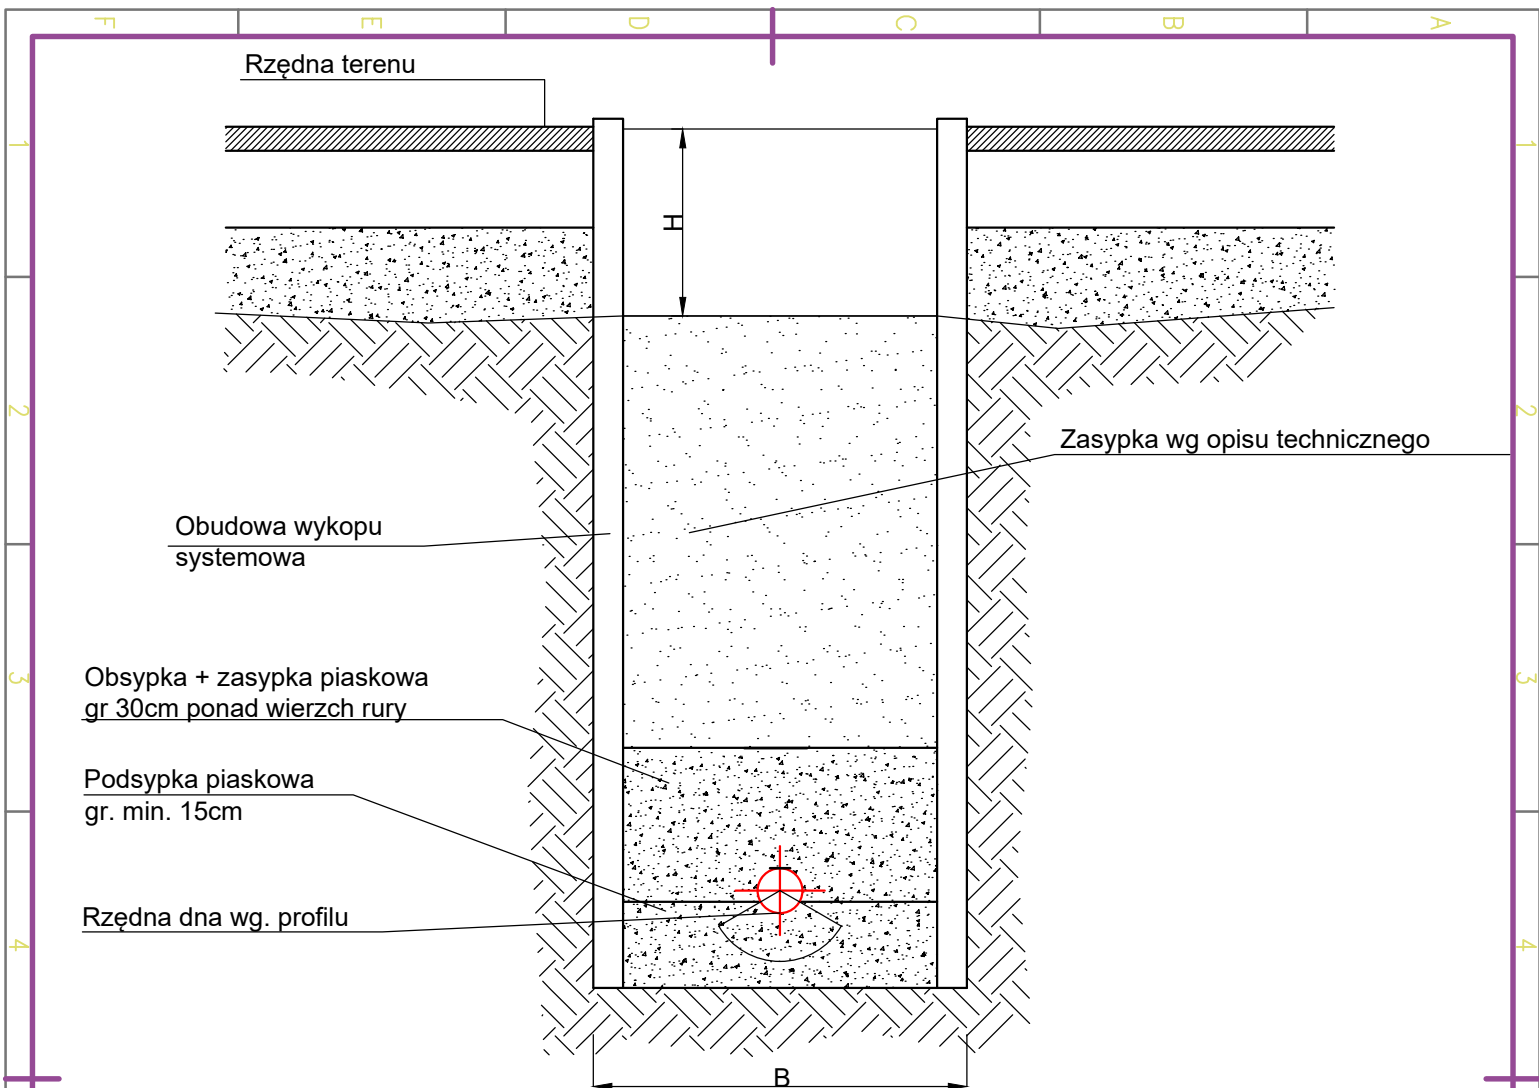

Szerokość wykopu – B:

1.0m – dla rurociągów o średnicach do DN100
1.1m – dla rurociągów o średnicach do DN150

UWAGI:

1. Podsypkę, obsypkę i zasyпkę wykonać z piasku. Warstwy te należy zagęszczać ostrożnie ręcznie przy użyciu lekkich urządzeń zagęszczających.
2. Pozostałą część wykopu można zagęszczać mechanicznie przy pomocy średnich i ciężkich urządzeń mechanicznych zasypując warstwami 10–30 cm.
3. Wskaźnik zagęszczenia gruntu powinien wynosić:
 podsypka $Is = 0,97$
 obsypka $Is = 0,97$
 zasyпка $Is = 0,97$
 zasyпка gruntem rodzimym
 $Is=1,0$ w pasie drogowym,
 $Is=0,97$ w terenach zielonych
4. Wykopy prowadzić jako wąskoprzestrzenne, umocnione
5. Zagęszczenie zasyпки wykonać z jednoczesnym usuwaniem obudowy wykopu.

UWAGA:

1. Rysunek należy rozpatrywać wraz z częścią opisową.
2. Rzędna włączenia do kanalizacji skorygować w trakcie realizacji na budowie.
3. Nie należy odmierzać wymiarów z rysunku, ani używać go jako szablonu. Przed przystąpieniem do prac budowlanych wszystkie wymiary należy sprawdzić w naturze. W przypadku stwierdzenia niezgodności należy niezwłocznie zwrócić się do projektanta.
4. Wszelkie roboty budowlane należy prowadzić zgodnie z obowiązującymi warunkami technicznymi oraz przepisami techniczno - budowlanymi.

Projektant:		Uprawnienia nr:		Podpis:	
mgr inż. Damian Józwiak		MAZ/0971/PBS/19			
		Specjalność instalacyjna w zakresie sieci, instalacji i urządzeń ciepłych, wentylacyjnych, gazowych, wodociągowych i kanalizacyjnych			
Inwestor:	Gmina Radzanowo ul. Płocka 32, 09–451 Radzanowo				
Adres inwestycji:	Rogozino ul. Jasna, Kalinowa, Brzozowa, Dębowa, gm. Radzanowo dz. nr 38/8, 39/7, 39/6, 41/2, 41/8, 42/9, 39/17, 41/22, 39/26, 41/29, 41/35, 39/32, 38/18 obręb 0020				
Faza projektu:	Projekt techniczny				
Nazwa inwestycji:	Budowa przyłączy kanalizacji sanitarnej w ulicy Jasnej, Kalinowej, Brzozowej i Dębowej w m. Rogozino				
Nazwa rysunku:	Przekrój wykopu				
Data:	Skala:	Nr opracowania	Nr rys	Nr strony	
15.11.2024	—	PB–40–R	Rys. 07	Str. 24	