



RD-1.482.273.2023.1.TM

Gostynin, dnia 10 lipca 2023 r.

USŁUGI PROJEKTOWE DROGOWE
inż. Franciszek Rytwiński
ul. Gen. Władysława Andersa 24
09-410 Płock

dot.: e-maila z dnia 4 lipca 2023 r. o wydania opinii w sprawie odwodnienia drogi wojewódzkiej nr 567 oraz dowiązania do istniejącego terenu,

W odpowiedzi na wniosek z dnia 4 lipca 2023 r. USŁUGI PROJEKTOWE DROGOWE inż. Franciszek Rytwiński w sprawie opinii w zakresie dowiązania do istniejącego terenu oraz odwodnienia skrzyżowania w pasie drogowym drogi wojewódzkiej nr 567 Płock – Rogozino – Ciółkowo – Góra zaliczanej do klasy G w miejscowości Rogozino, po analizie załącznika mapowego i wizji lokalnej, Rejon Drogowy Gostynin-Płock informuje, że::

- odcinek drogi nr 567 w miejscu lokalizacji inwestycji posiada przekrój półulicznym o zadawalającym stanie nawierzchni i nie znajduje się w planie zadań remontowych,
- po analizie załącznika graficznego i wizji w terenie informujemy, że **opiniujemy pozytywnie** proponowane odwodnienie drogi wojewódzkiej nr 567 oraz dowiązanie do istniejącego terenu **pod warunkiem wykonania kompletnej kanalizacji deszczowej zlokalizowanej w ulicy Kalinowej** zgodnie z projektem zagospodarowania terenu stanowiącego załącznik nr 1 do niniejszego pisma,
- po wykonaniu robót pas drogowy winien być przywrócony do stanu pierwotnego,
- prace należy wykonać zgodnie z przepisami dotyczącymi warunków technicznych, jakim powinny odpowiadać drogi publiczne i ich usytuowanie.

Z poważaniem,

Dyrektor Rejonu Drogowego
Gostynin-Płock
Mazowieckiego Zarządu Dróg Wojewódzkich
w Warszawie


Michał Górecki

Załącznik:

1. Projekt zagospodarowania terenu – „Przebudowa drogi gminnej, wewnętrznej w miejscowości Rogozino – ul. Kalinowa, gm. Radzanowo.

Otrzymują:

1. Adresat
2. Aa.

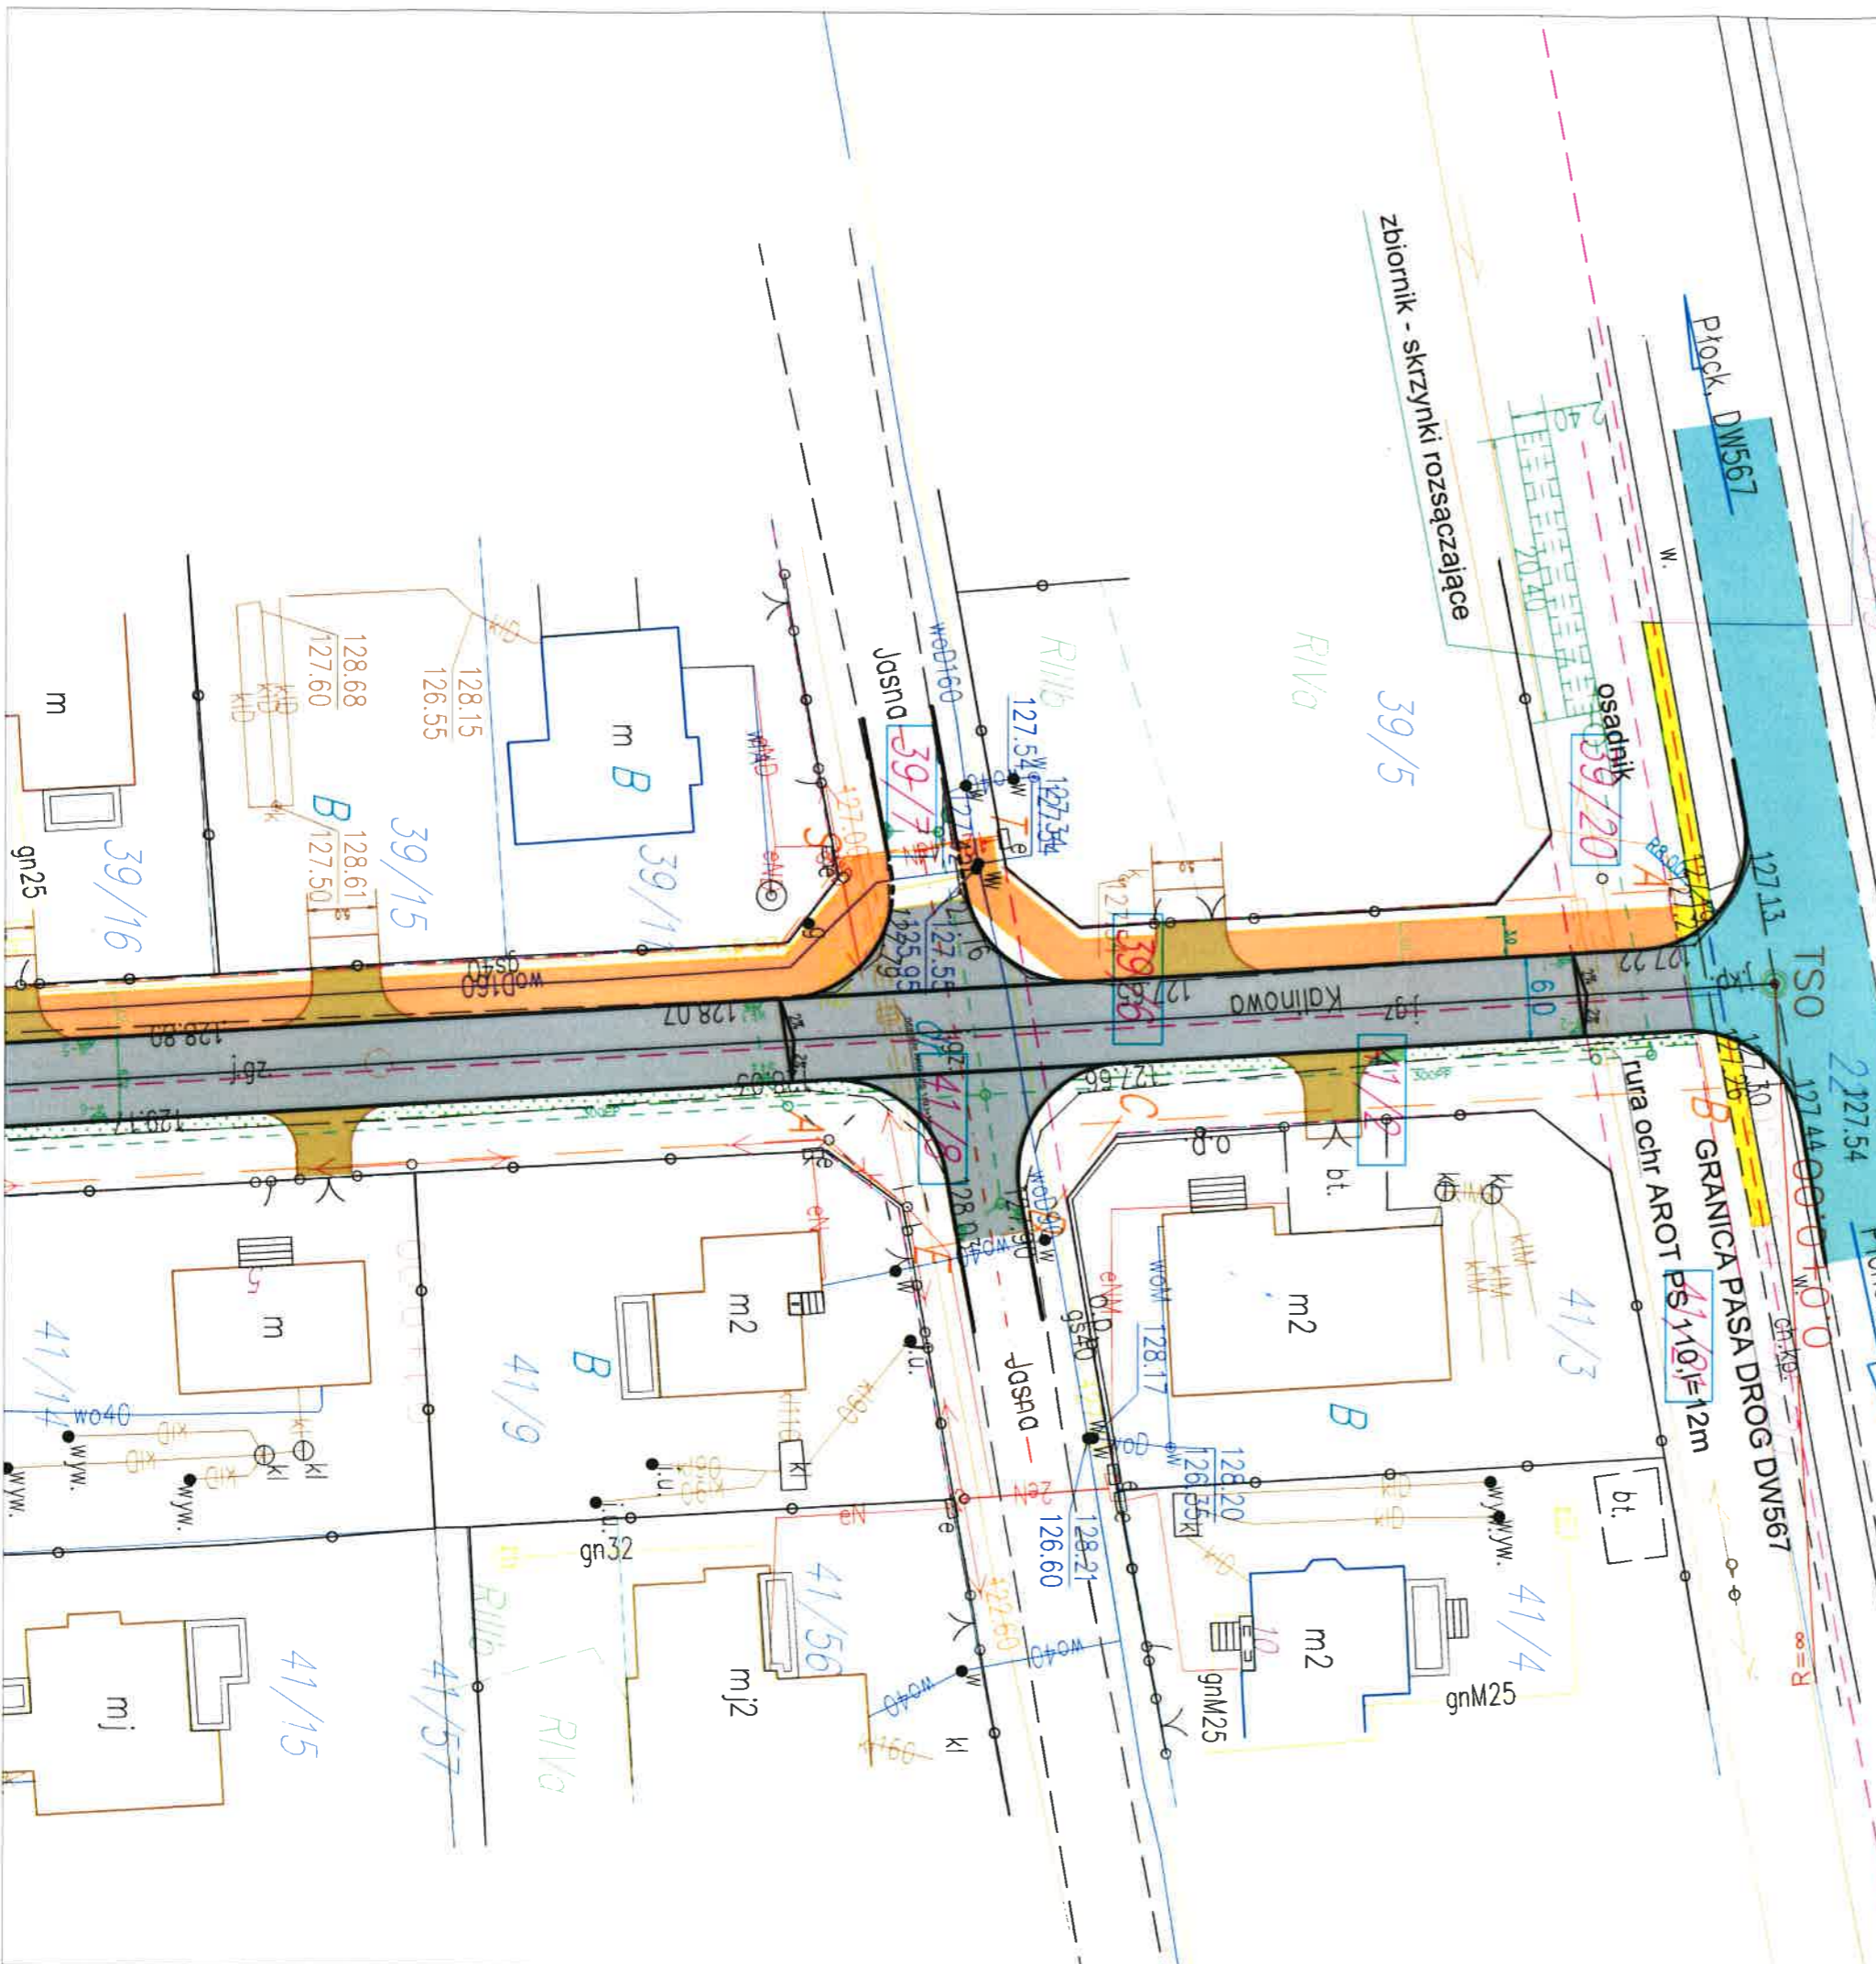

LEGENDA

OBIEKTY ISTNIEJĄCE

- granica mapy d/c
- Ist. budynki
- Ist. krawędzie jezdni
- Ist. ogrodzenia
- Ist. granice działek drog. i przyt.
- Ist. bramy
- Ist. furtki
- Ist. drzewa
- Ist. skarpy

OZNACZENIA INSTALACYJNE

- Ist. sieć eNN
- Ist. lampy oświetleniowe
- Ist. słupy napowietrznej linii eNN
- Ist. sieć wodociągowa
- Ist. kanały sanitarne
- Ist. linia teletechniczna
- Ist. słupy napowietrznej linii teletechnicznej

OBIEKTY PROJEKTOWANE

- granice działek
- Obszar objęty zgłoszeniem do realizacji inwestycji drogowej
- Istn. jezdnia o nawierzchni bitum.
- proj. chodniki z kostki betonowej
- Istn. chodnik
- proj. pobocza
- proj. zjazdy
- proj. jezdnia o nawierzchni bitumicznej
- proj. kanał deszczowy
- proj. studnia kanalizacji deszczowej
- proj. wpust uliczny

ZAŁĄCZNIK DO PISMA
z dn. 10.07.2023r., znak
RD-1.482.273.2023.1.TM.

Dyrektor Rejonu Drogowego
Gostynin-Płock
Mazowieckiego Zarządu Dróg Wojewódzkich
w Warszawie

Michał Górecki

(GOSTYNIN, 10.07.2023r.)

Usługi Projektowe Drogowe F. Rytwiński,
Przebudowa drogi gminnej, wewnętrznej, w miejsc.
Rogozino - ul. Kalinowa, gm. Radzanowo

OBIEKT	Przebudowa drogi gminnej, wewnętrznej, w miejsc. Rogozino - ul. Kalinowa, gm. Radzanowo			BRANŻA
ZAMAWIAJĄCY	Wójt Gminy Radzanowo			
NAZWA RYSUNKU	Projekt zagospodarowania terenu			
OPRACOWAŁ	NAZWISKO	NR UPR.	SPECJALNOŚĆ	POD
PROJEKTOWAŁ	Franciszek Rytwiński	148/88	drogi	
SPRAWDZIŁ				

PODPIS ZAUFANY

FRANCISZEK RYTWIŃSKI

06.07.2023 20:17:00 [GM 1+2]

Dokument Podpisany elektronicznie

Adres e-mail: zard@rpl.waw.pl