



ELEWACJA POŁUDNIOWO-WSCHODNIA

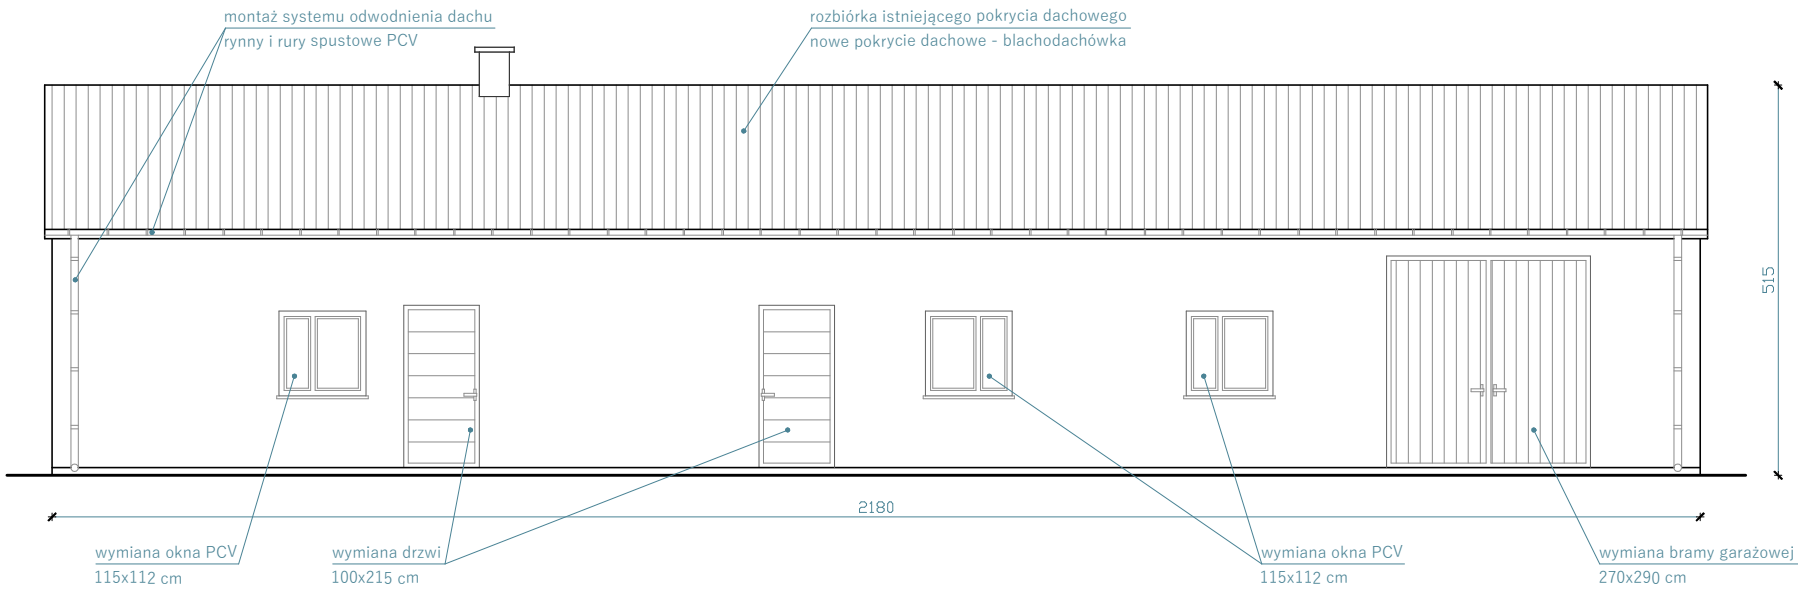

ELEWACJA PÓŁNOCNO-ZACHODNIA

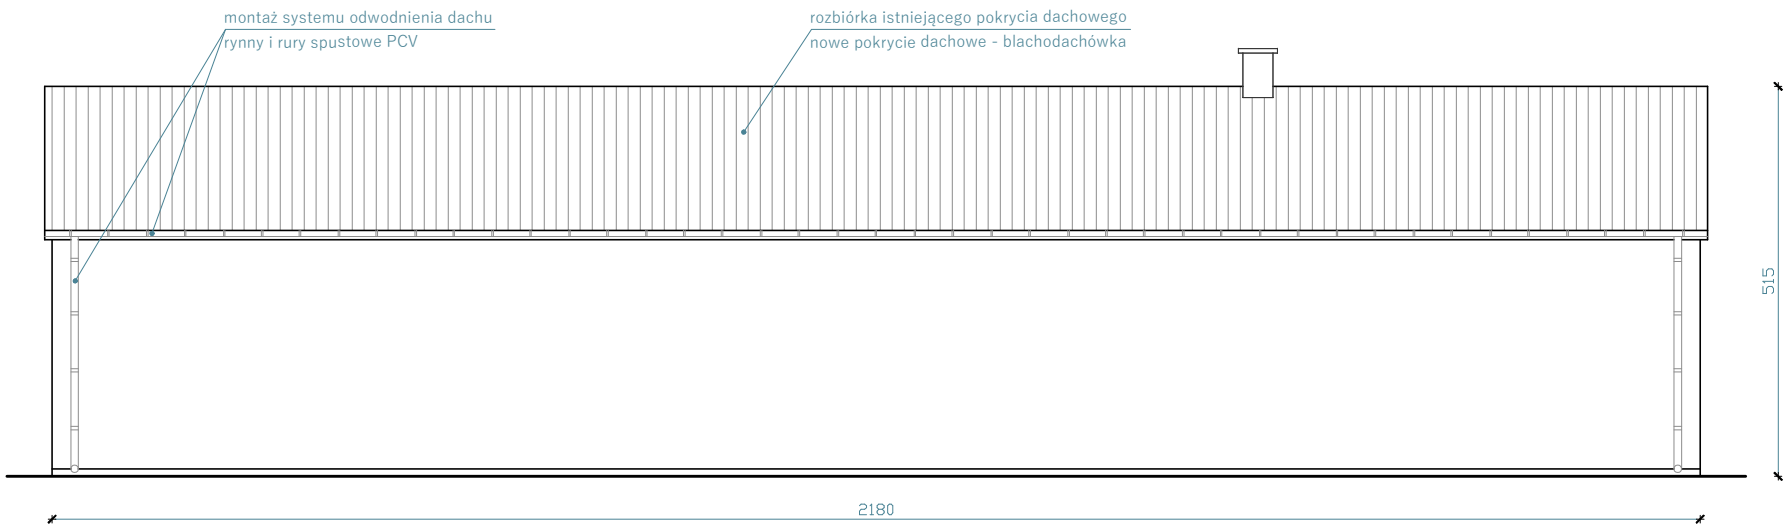

- Roboty budowlane do wykonania:
- 1) Rozbiórka istniejącego pokrycia dachowego z płyt azbestowych falistych
 - 2) Rozbiórka istniejącej konstrukcji drewnianej więźby dachowej
 - 3) Wykonanie wieńca żelbetowego na istniejących ścianach budynku
 - 4) Wykonanie nowej konstrukcji drewnianej więźby dachowej (murłaty, krokwie, jętki, kontrłaty, łaty, folia paroprzepuszczalna)
 - 5) Wykonanie nowego pokrycia dachowego z blachodachówki wraz z obróbkami blacharskimi
 - 6) Wykonanie nowego systemu odwodnienia dachu (rynny i rury spustowe)
 - 7) Wykonanie izolacji termicznej dachu z wełny mineralnej (gr. 15 + 15 cm) wraz z folią paroizolacyjną i obudową sufitu z płyt OSB
 - 8) Wymiana istniejącej stolarki okiennej ($U_{\max}=0,9\text{ W/m}^2\text{K}$) wraz z parapetami
 - 9) Wymiana istniejącej stolarki drzwiowej ($U_{\max}=1,3\text{ W/m}^2\text{K}$)