


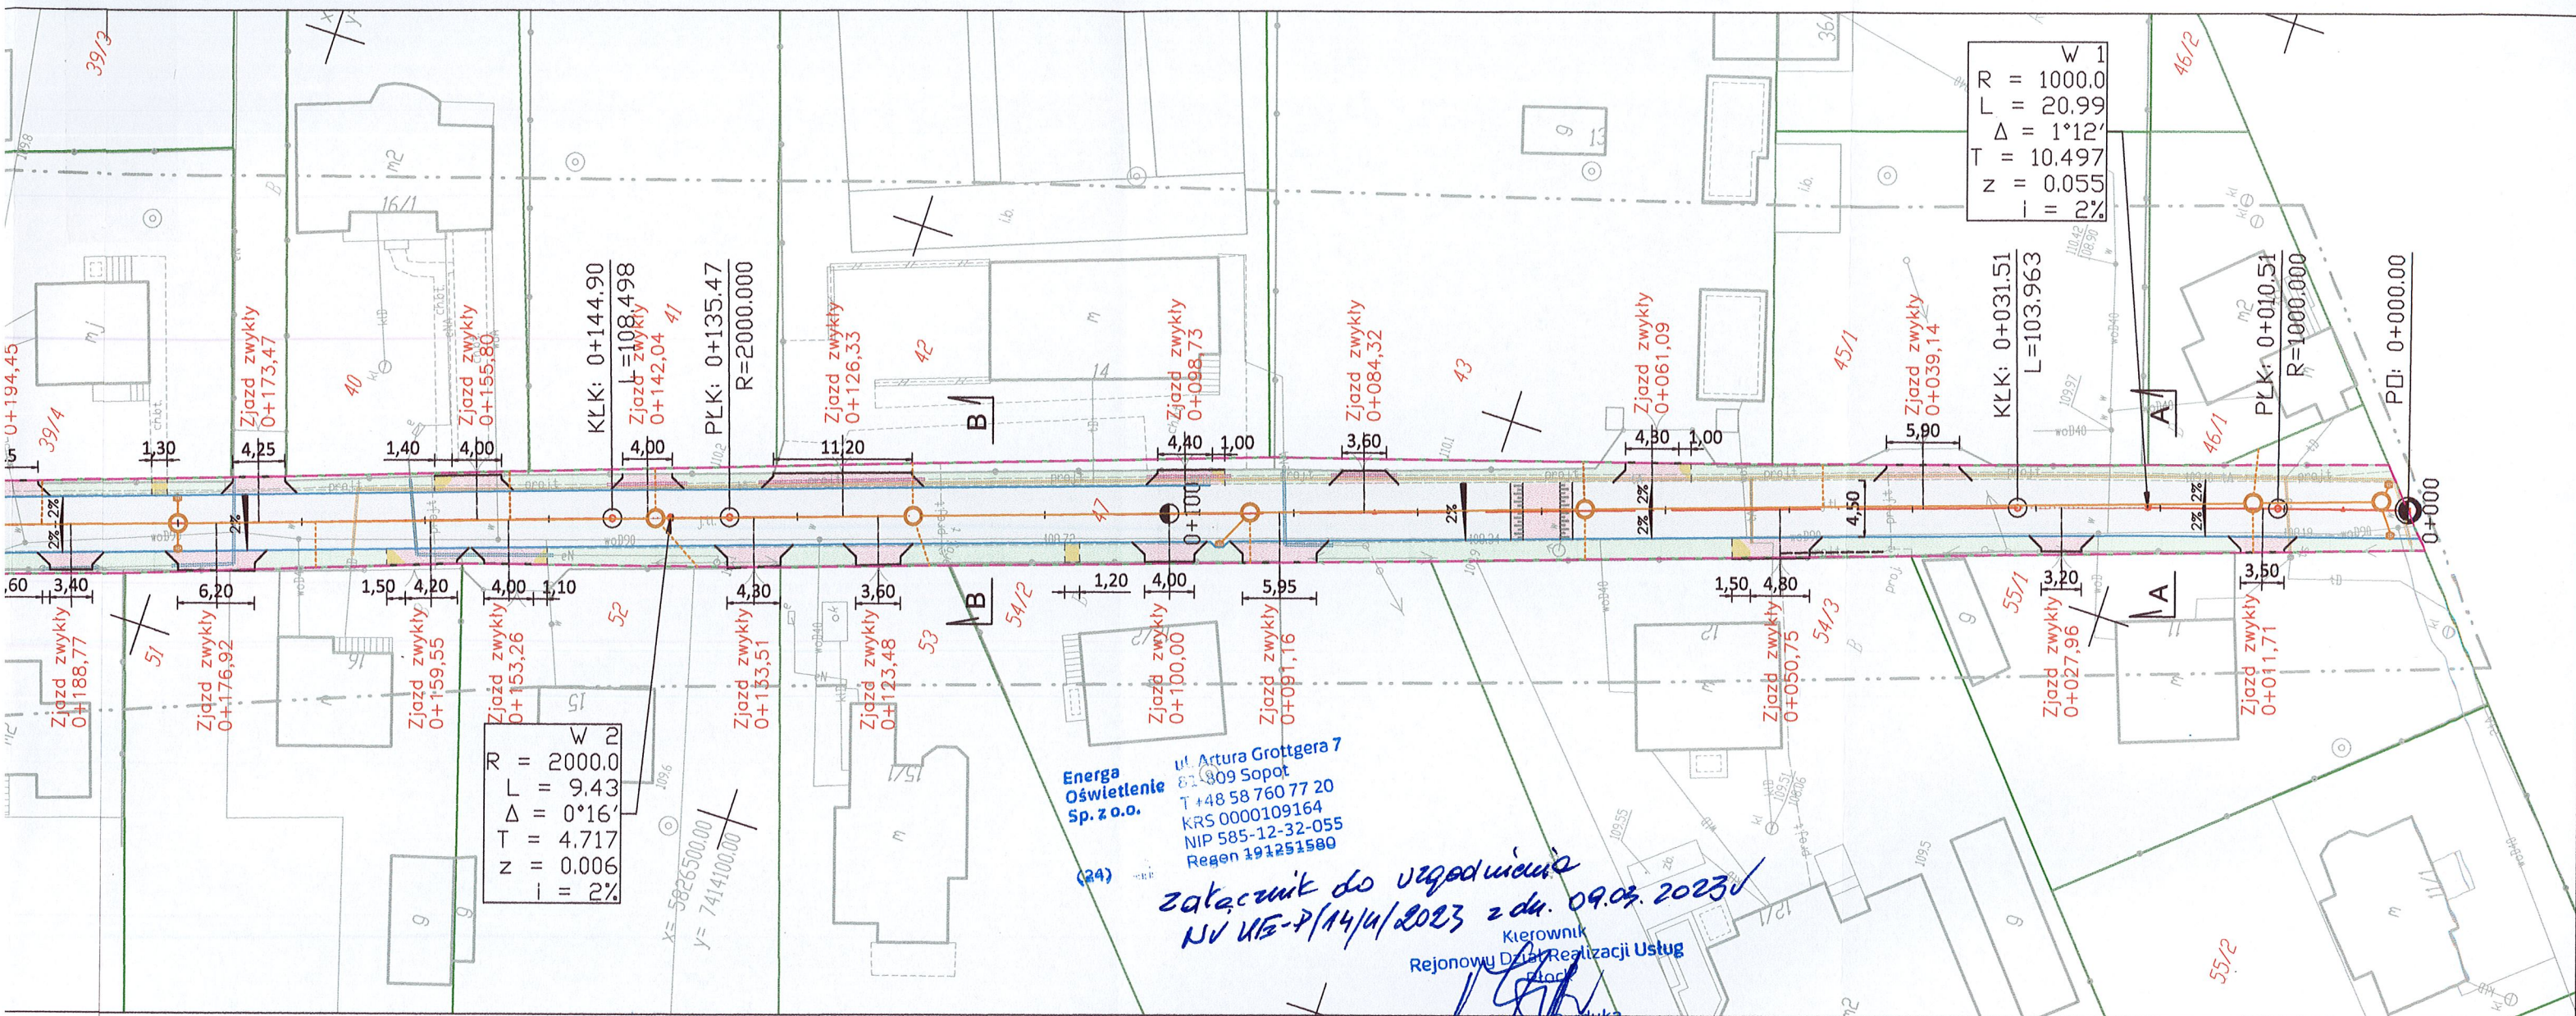

informuje,
twa.

5.2022_1

IONY
wski

i mapie, które nie
tore nie zostały

MAPA DO CELÓW PROJEKTOWYCH		
Nr ewidencyjny zgłoszenia pracy geodezyjnej		6640.3686.2022
Miejscowość		Kostrogaj
Jednostka ewidencyjna	identyfikator	141912_2
	nazwa	Radzanowo
Obręb ewidencyjny	identyfikator	0014
	nazwa	Kostrogaj
Skala mapy		1 : 500
Arkusz mapy		mapa numeryczna
Nazwa układu współrzędnych	prostokątnych płaskich	2000
	wysokości	Amsterdam PL-EVRF2007-NH
Oznaczenie granic obszaru, który był przedmiotem aktualizacji		
Oznaczenie i informacja o służebnościach gruntowych mających wpływ na zagospodarowanie gruntów zlokalizowanych w granicach projektowanej inwestycji		nie dotyczy
Oznaczenie konturu użytku gruntowego, który nie jest ujawniony w bazie danych ewidencji gruntów i budynków		brak
Pracownia Usług Geodezyjnych "AZYMUT" Maciej Wieczorkowski 09-400 Płock, ul. Bielska 1 tel./fax 264 75 64 NIP 774-261-81-18		GEODETA UPRAWNIENY inż. Maciej Wieczorkowski upr. geodezyjne 20101 Płock 27.09.2022r.

UWAGI:

1. Wszystkie roboty należy wykonywać zgodnie z Polskimi Normami, "Warunkami technicznymi wykonania i odbioru robót, budowlano-montażowych opracowanymi przez Instytut Techniki Budowlanej oraz zasadami wiedzy i sztuki budowlanej.

2. Brak wskazania na rysunku technicznym elementu, którego zastosowanie wynika ze znanych lub powszechnie przyjętych rozwiązań w zakresie sztuki budowlanej nie zwalnia wykonawcy z konieczności skalkulowania i zastosowania takiego elementu w porozumieniu z Inwestorem a także z projektantem i za jego zgodą.

3. Każdy składnik projektowy należy rozpatrywać i rozpoznawać w dokumentacji w kontekście wszystkich rysunków, które do tego składnika się odnoszą z uwzględnieniem wszystkich opisów technicznych i zasad sztuki budowlanej.

4. Zaistniałe niezgodności pomiędzy projektem architektonicznym i pozostałymi opracowaniami branżowymi oraz stanem istniejącym należy wyjaśnić i uzgodnić z projektantem.

5. Wszelkie elementy ruchome, konstrukcyjne i szczegóły połączeń należy zamawiać i wykonywać/montować na podstawie zweryfikowanych obmiarów rzeczywistych wykonanych na obiekcie.


6. Wszelkie materiały użyte w projekcie, rozwiązania techniczne i urządzenia muszą odpowiadać normom bezpieczeństwa ppoż. i bhp; posiadać odpowiednie atesty i aprobaty do stosowania w budownictwie.



7. Uwagi i opisy zamieszczone w części opisowej projektu są integralną częścią niniejszego opracowania.

Legenda

	- projektowana naw. jezdni z kostki brukowej szarej gr. 8 cm
	- projektowana naw. zjazdów z kostki brukowej czerwonej gr. 8 cm
	- projektowana naw. chodnika z kostki brukowej szarej gr. 8cm
	- projektowany zieleniec
---	- linia rozgraniczająca
---	- granice własności
60/5	- numery ewidencyjne działek
---	- oś ulicy
---	- projektowany kręweźnik najazdowy 15x22x100
---	- projektowany opornik drogowy 12x25x100
---	- projektowane obrzeże chodnikowe 8x30x100
---	- projektowana kanalizacja deszczowa wg. odrębnego opracowania
---	- projektowany próg zwalniający
---	- projektowane rury osłonowe typu AROT na sieci ORANGE
---	- projektowane rury osłonowe typu AROT na sieci NEXERA
---	- proj. rury osłonowe typu AROT (A110PS) na sieci energetycznej

Damian Józwiak
ul. Górna 40d m.3
09-402 Płock
511-221-565
DDamian12.1986@o2.pl.pl

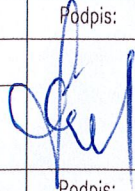Projektant br. drogowa:	Uprawnienia nr:	Podpis:		
mgr inż. Dawid Lewandowski	MAZ/0026/PBD/20			
	Specjalność drogowa			
Sprawdzający br. drogowa:	Uprawnienia nr:	Podpis:		
inż. Tadeusz Kossakowski	39/70			
	Specjalność drogowa			
Inwestor:	Gmina Radzanowo ul. Płocka 32, 09-451 Radzanowo			
Adres inwestycji:	Kostrogaj, gm. Radzanowo			
Faza projektu:	MATERIAŁY DO ZGŁOSZENIA			
Nazwa inwestycji:	Przebudowa drogi wewnętrznej w miejscowości Kostrogaj			
Nazwa rysunku:	PLAN SYTUACYJNY			
Data:	Skala:	Nr opracowania	Nr rys	Nr strony
30.01.2023	1:500		Rys. 01	

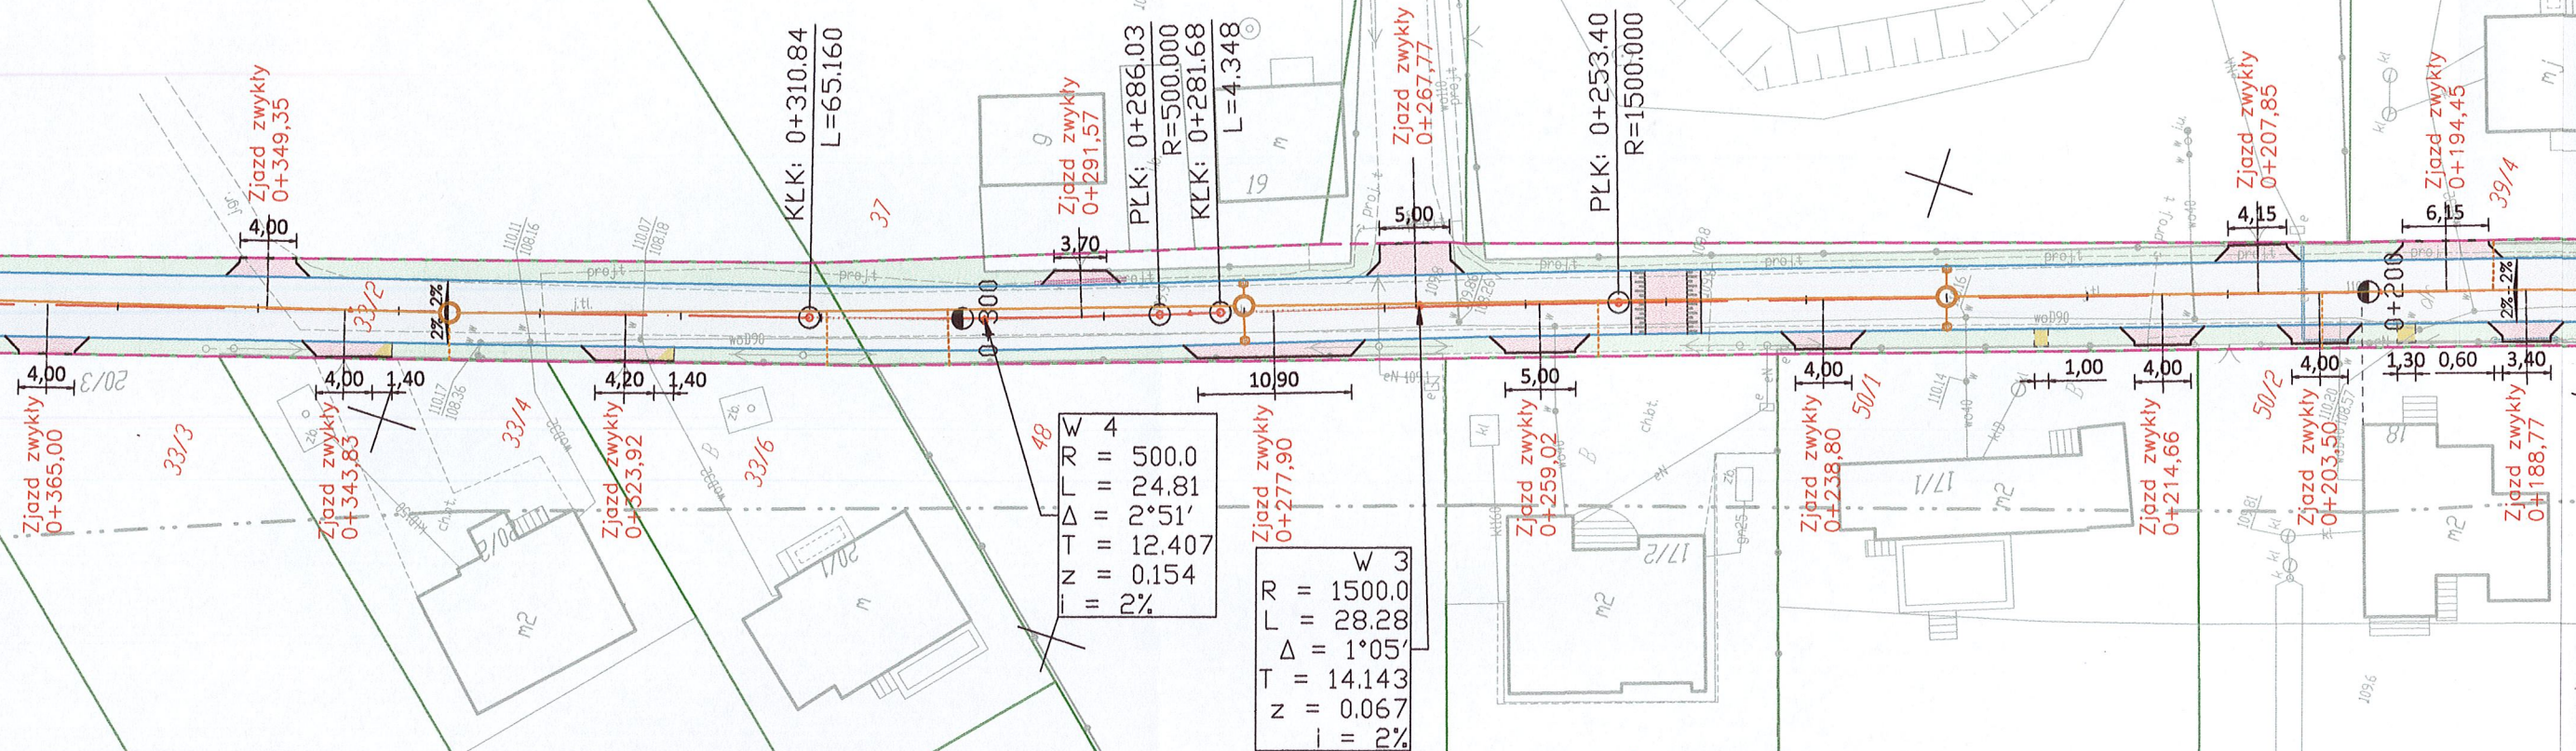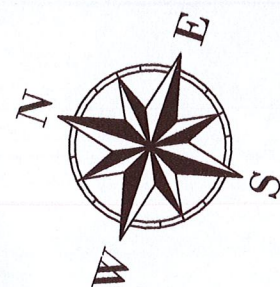

Poświadczam, że niniejszy dokument został opracowany w wyniku prac geodezyjnych i kartograficznych, których rezultaty zawiera operat techniczny pozytywnie zweryfikowany. Jednocześnie informuję, że jestem świadomy odpowiedzialności karnej za złożenie fałszywego świadectwa.

Organ prowadzący państwowy zasób geodezyjny i kartograficzny	STAROSTA PŁOCKI	
Numer sporządzenia dokumentu zawierającego wynik pozytywnej weryfikacji	GGN-III.6640.3686.2022_	
Data sporządzenia dokumentu zawierającego wynik pozytywnej weryfikacji	11.10.2022	
Imię i nazwisko oraz nr uprawnień zawodowych kierownika prac	GEODETA UPRAWNIONY inz. Maciej Wierczkowski upr. geodezyjne 20101	

Nie wyklucza się istnienia w terenie urządzeń podziemnych nie pokazanych na mapie, które nie zostały odnalezione podczas wykonywania inwentaryzacji geodezyjnych lub które nie zostały zgłoszone do inwentaryzacji przed ich zasypianiem.