


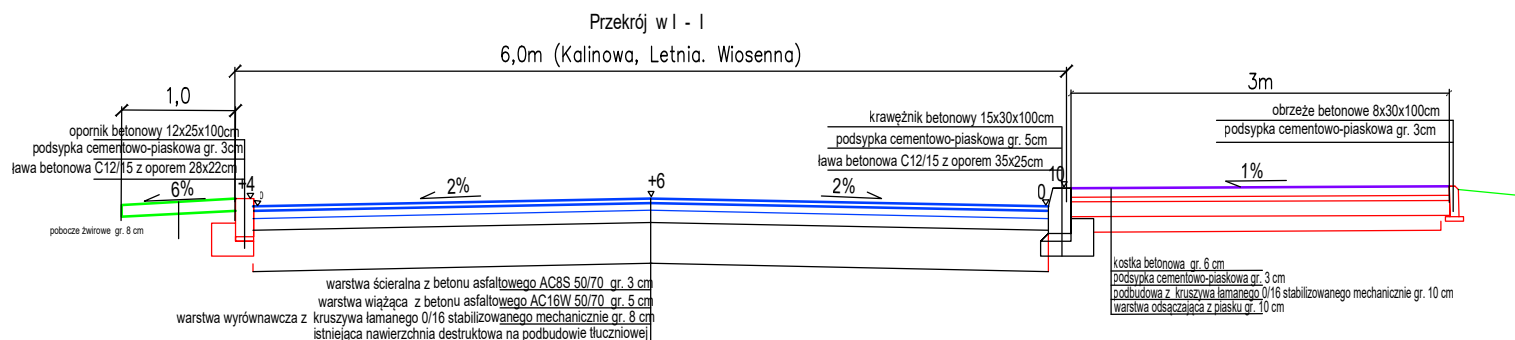

Usługi Projektowe Drogowe F. Rytwiński,

OBIEKT		Przebudowa drogi gminnej, wewnętrznej, w miejsc. Rogozino - ul. Kalinowa, Wiosenna i Letnia, gm. Radzanowo			
ZAMAWIAJĄCY		Wójt Gminy Radzanowo			BRANŻA drog.
NAZWA RYSUNKU		Przekroje normalne - ul. Kalinowa			SKALA 1:50
	NAZWISKO	NR UPR.	SPECJALNOŚĆ	PODPIS	DATA
OPRACOWAŁ					2022.11
PROJEKTOWAŁ	Franciszek Rytwiński	148/88	drogi		NR RYS.
SPRAWDZIŁ					2,0