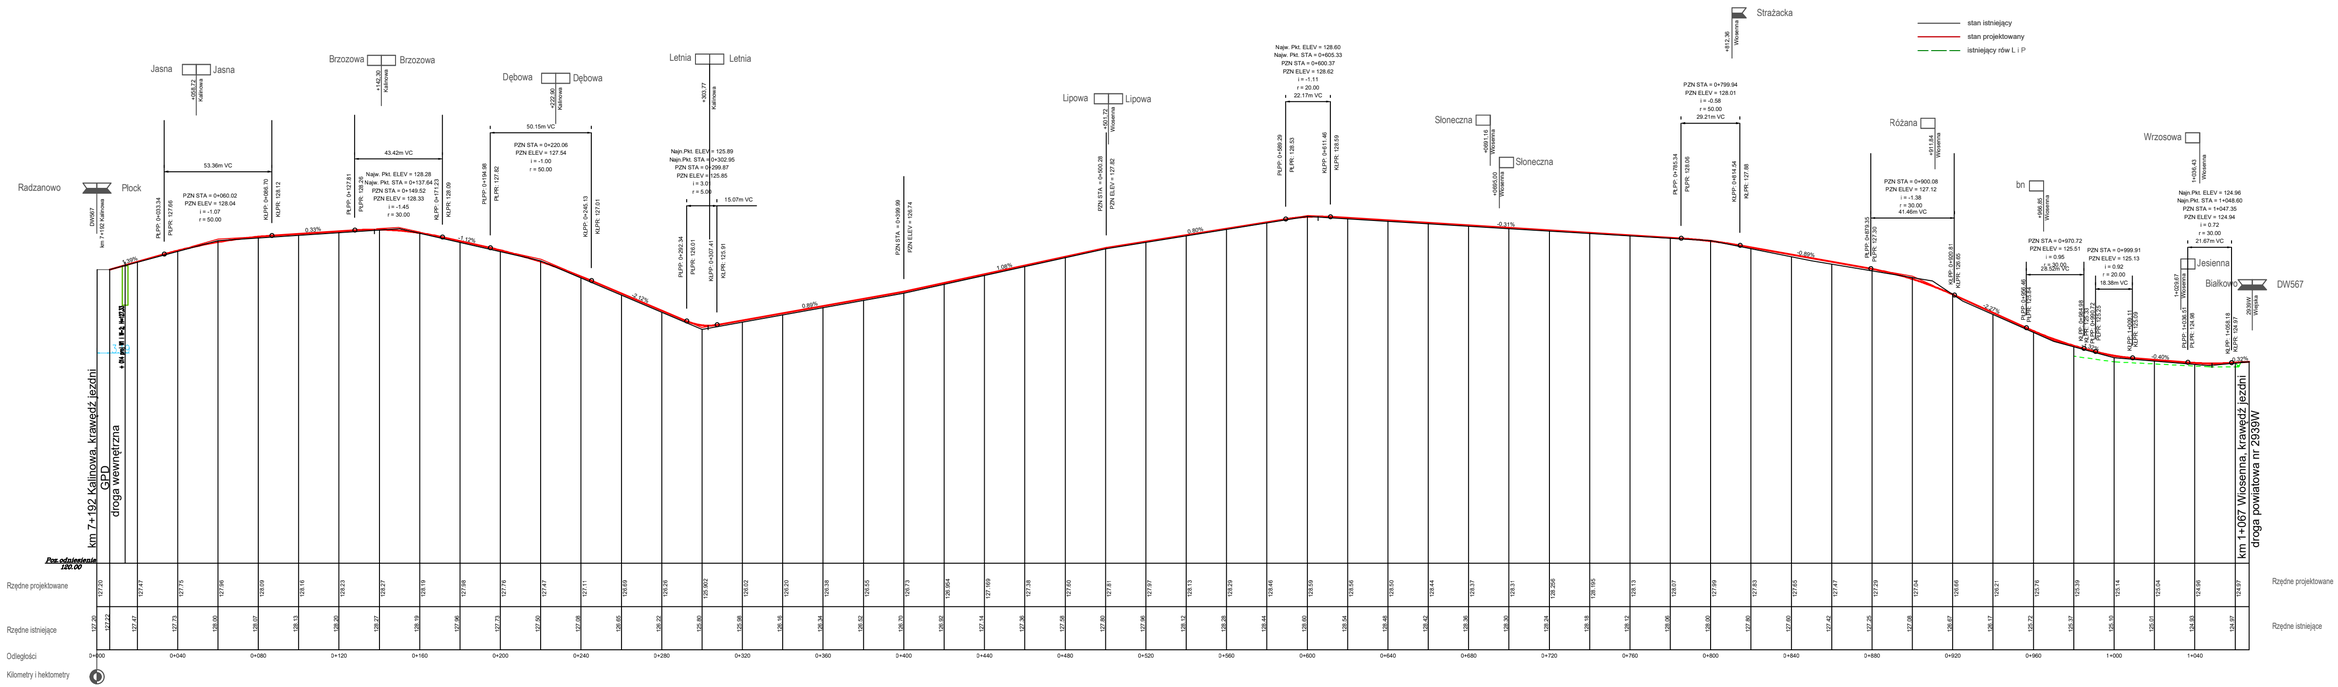

Usługi Projektowe Drogowe F. Rybaliński.

TEMAT:	Przebudowa drogi gminnej wewnętrznej, w miejsc. Rogaśno - ul. Kalinowa, gm. Radzanowo				
PROJEKT:	Wrót Gminy Radzanowo				DATA: 2022
TYTUŁ RYSUNKU:	Profil podłużny				SKALA: 1:500/200
OPRACOWAŁ:	Rybaliński				DATA: 01.2022
SPRAWDZIŁ:					
PROJEKTOWAŁ:	Franciszek Rybaliński				
RYSUNEK:					A