
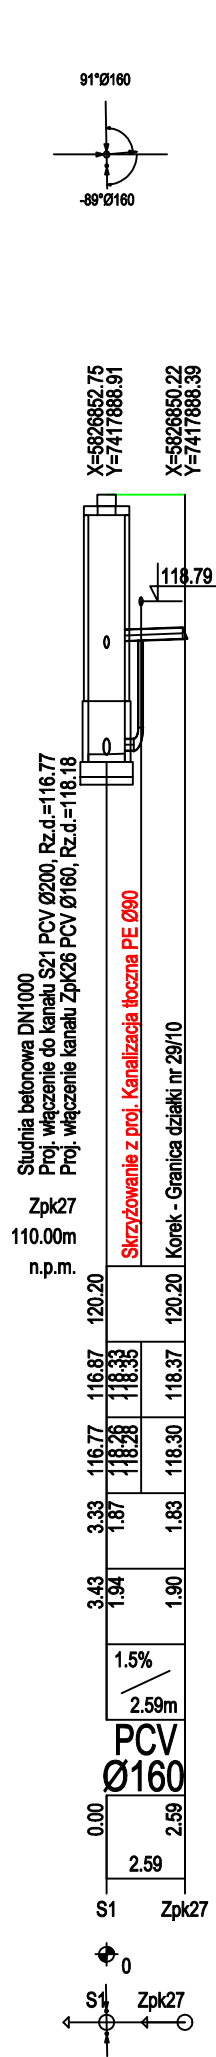
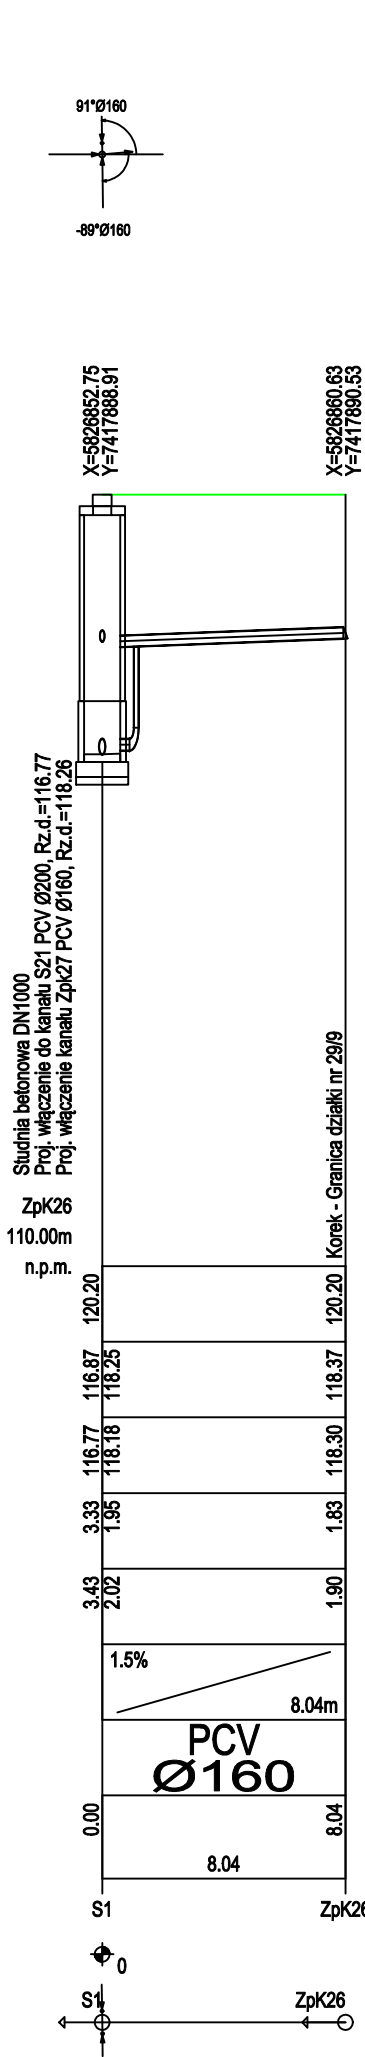
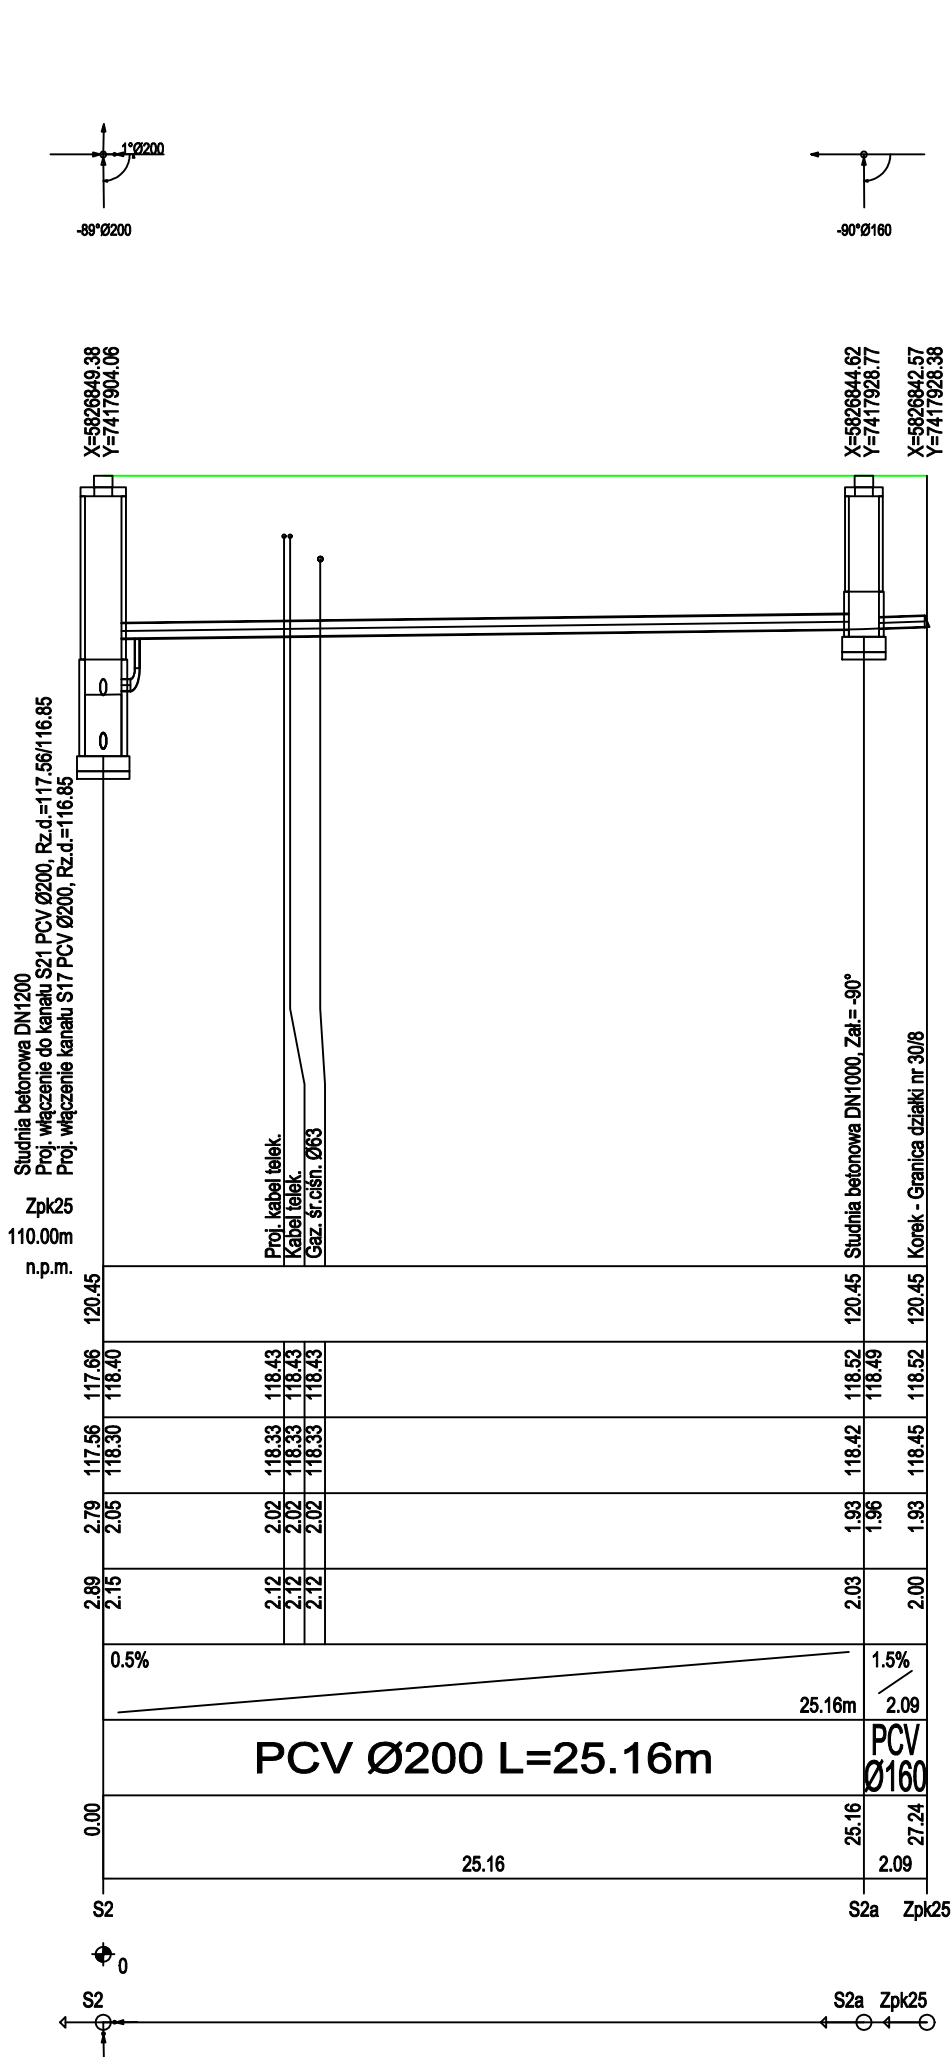
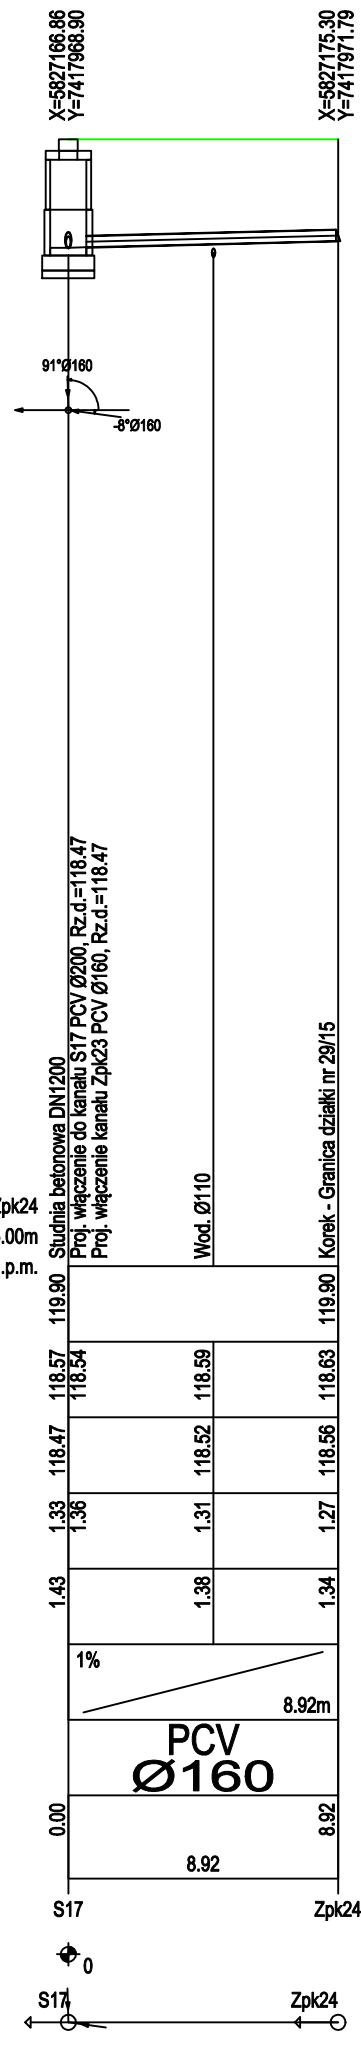
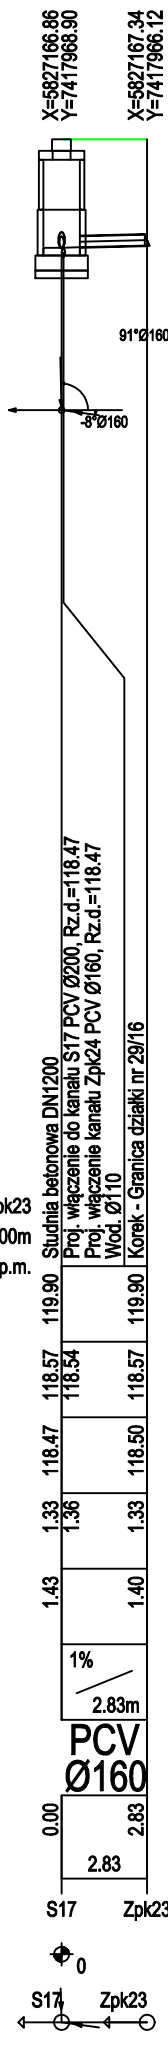
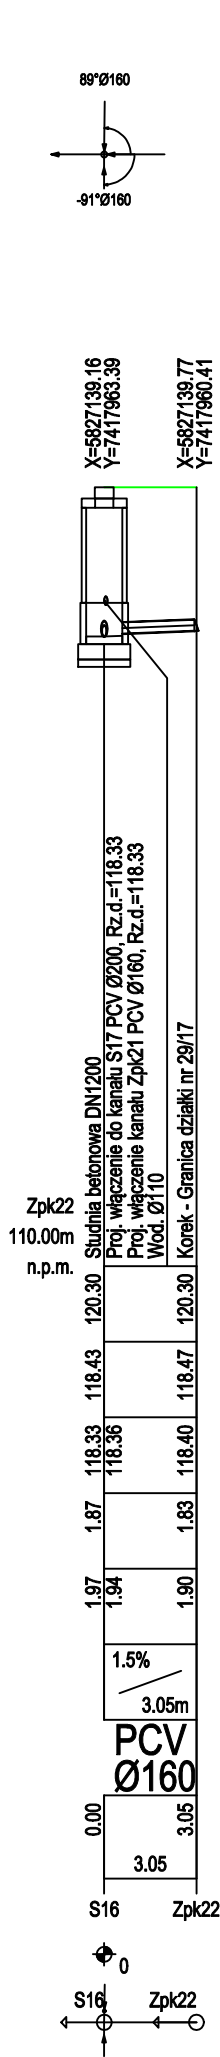


OZNACZENIE PROFILU:
POZIOM PORÓWNAWCZY

RZĘDNA TERENU ISTN.					
RZĘDNA OSI KANAŁU					
RZĘDNA DNA KANAŁU					
ZAGŁĘBIENIE OSI KANAŁU					
ZAGŁĘBIENIE DNA KANAŁU					
SPADKI, DŁUGOŚCI					
ŚREDNICA, MATERIAŁ					
ODLEGŁOŚCI					
HEKTOMETRY					

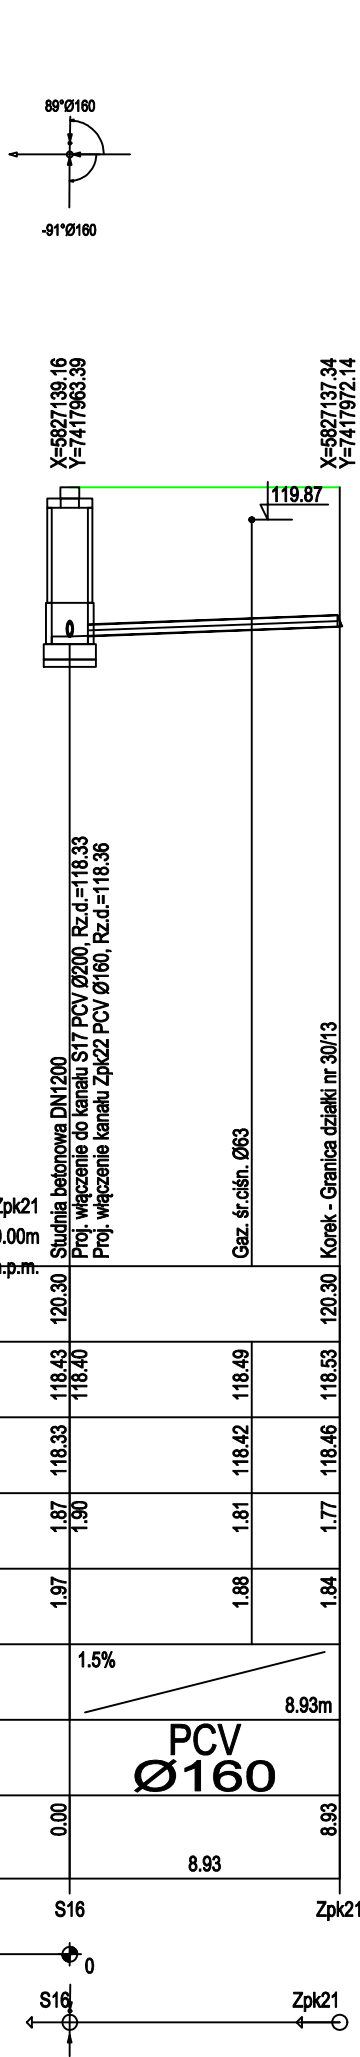

- UWAGI:**
- Wszystkie roboty należy wykonywać zgodnie z Polskimi Normami, "Warunkami technicznymi wykonania i odbioru robót, budowlano-montażowych opracowanymi przez Instytut Techniki Budowlanej oraz zasadami wiedzy i sztuki budowlanej.
 - Brak wskazania na rysunku technicznym elementu, którego zastosowanie wynika ze znanych lub powszechnie przyjętych rozwiązań w zakresie sztuki budowlanej nie zwalnia wykonawcy z konieczności skalkulowania i zastosowania takiego elementu w porozumieniu z Inwestorem a także z projektantem i za jego zgodą.
 - Każdy składnik projektowy należy rozpatrywać i rozpoznawać w dokumentacji w kontekście wszystkich rysunków, które do tego składnika się odnoszą z uwzględnieniem wszystkich opisów technicznych i zasad sztuki budowlanej.
 - Zaistniałe niezgodności pomiędzy projektem architektonicznym i pozostałymi opracowaniami branżowymi oraz stanem istniejącym należy wyjaśnić i uzgodnić z projektantem.
 - Wszelkie elementy ruchome, konstrukcyjne i szczegóły połączeń należy zamawiać i wykonywać/montować na podstawie zweryfikowanych obmiarów rzeczywistych wykonanych na obiekcie.
 - Wszelkie materiały użyte w projekcie, rozwiązania techniczne i urządzenia muszą odpowiadać normom bezpieczeństwa ppoż. i bhp; posiadać odpowiednie atesty i aprobaty do stosowania w budownictwie.
 - Uwagi i opisy zamieszczone w części opisowej projektu są integralną częścią niniejszego opracowania.

Projektant:	Uprawnienia nr:		Podpis:	
mgr inż. Damian Józwiak	MAZ/0971/PBS/19			
	Specjalność instalacyjna w zakresie sieci, instalacji i urządzeń ciepłych, wentylacyjnych, gazowych, wodociągowych i kanalizacyjnych			
Sprawdzający:	Uprawnienia nr:		Podpis:	
mgr inż. Daniel Gąbiński	MAZ/0344/POOS/14			
	Specjalność instalacyjna w zakresie sieci, instalacji i urządzeń ciepłych, wentylacyjnych, gazowych, wodociągowych i kanalizacyjnych			
Inwestor:	Gmina Radzanowo ul. Płocka 32, 09–451 Radzanowo			
Adres inwestycji:	Boryszewo Stare, Stróżewko, dz. nr ewid. 107/4, 28/21, 28/32, 30/10, 29/4, 30/7, 30/3, 29/22, 31/2, 32/12 obręb 0003			
Faza projektu:	PROJEKT ARCHITEKTONICZNO–BUDOWLANY			
Nazwa inwestycji:	Budowa sieci kanalizacji sanitarnej grawitacyjnej i ciśnieniowej z przyłączami w m. Boryszewo Stare i Stróżewko.			
Nazwa rysunku:	Profil podłużny – rurociąg grawitacyjny S2–S2A			
Data:	Skala:	Nr opracowania	Nr rys	Nr strony
17.09.2023	1:250	PB–16–R	Rys. 07	Str. 31