


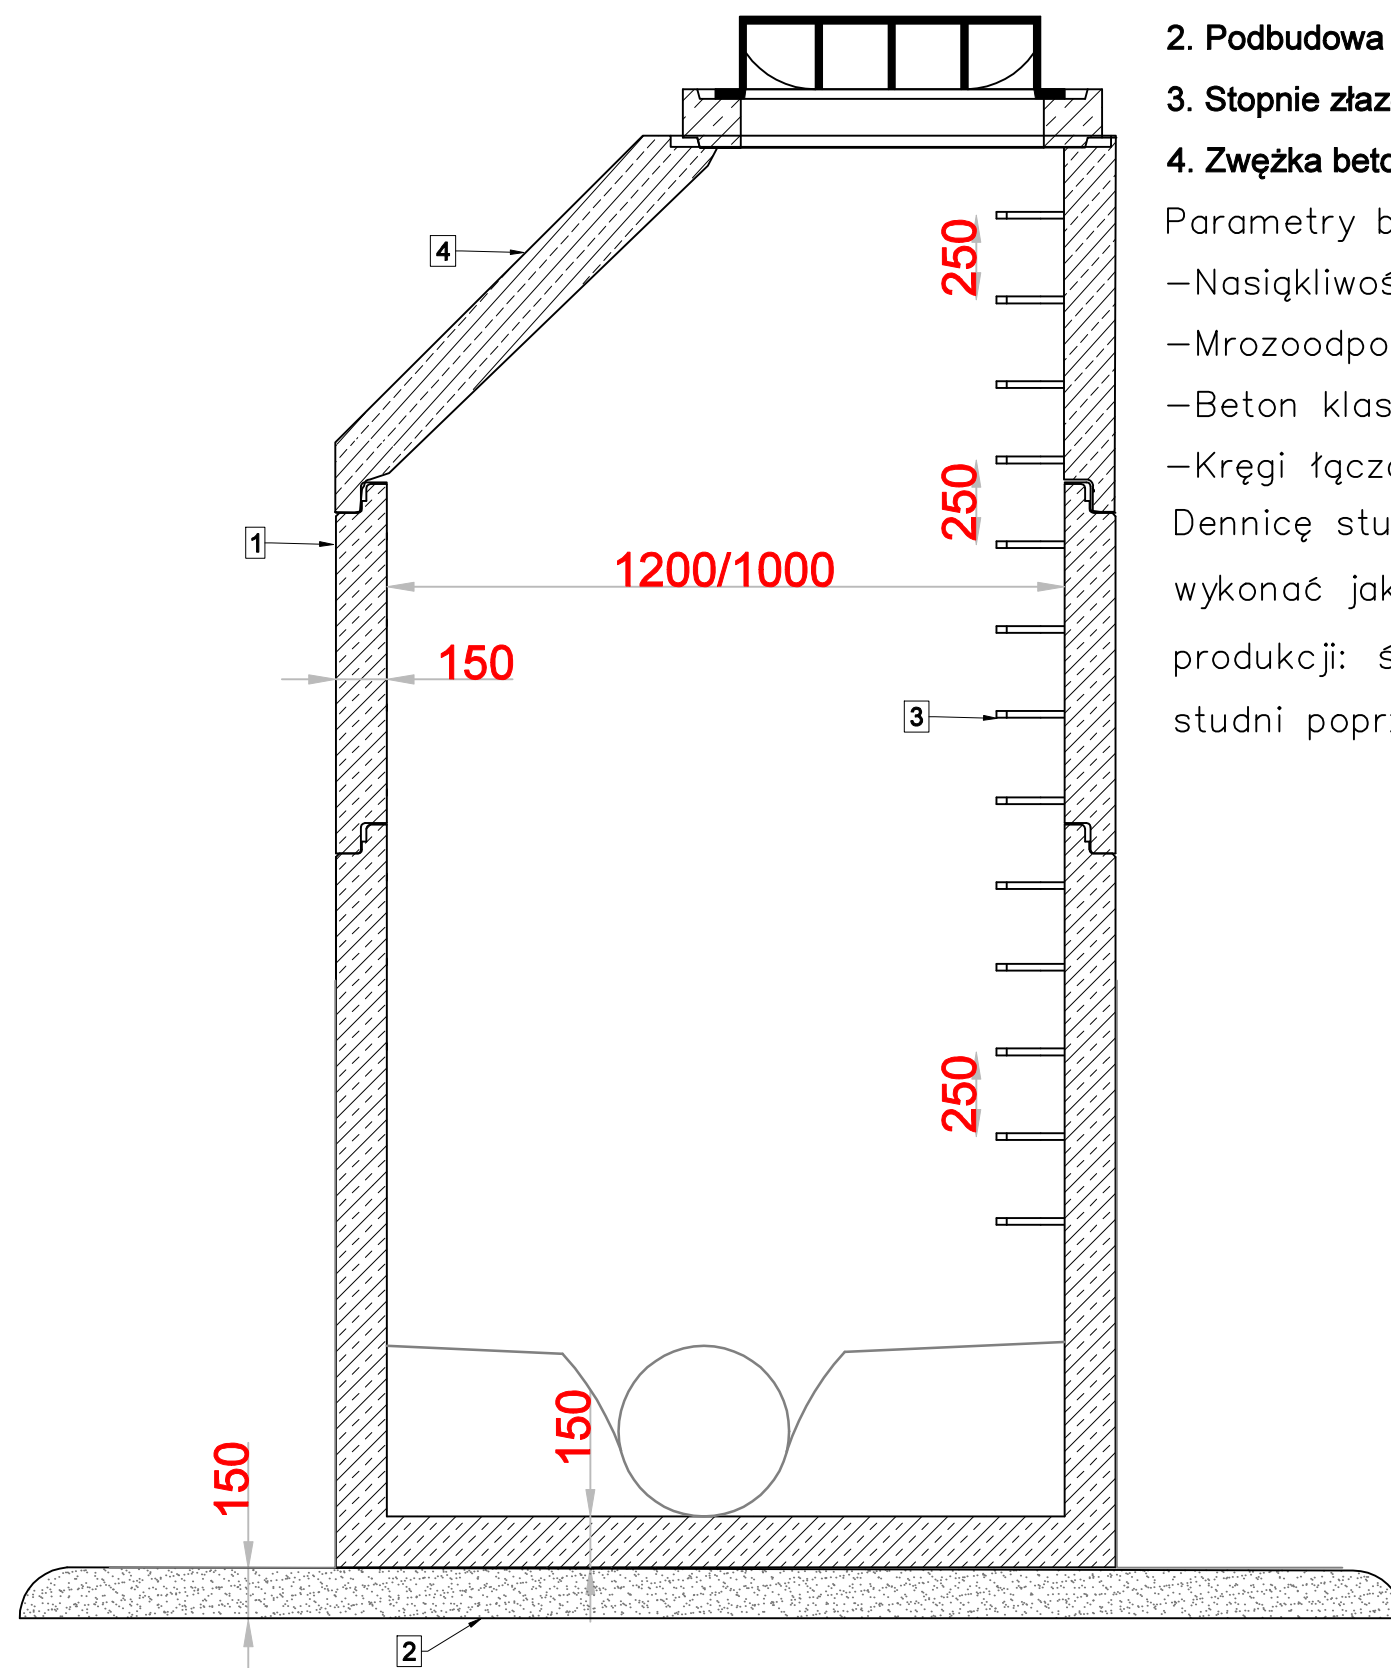

Legenda

1. Studnia betonowa DN 1200mm
2. Podbudowa betonowa
3. Stopnie żłazowe, żeliwne powlekane
4. Zwężka betonowa

Parametry betonu:

- Nasiąkliwość poniżej 5%
- Mrozoodporność F-150
- Beton klasy B45,
- Kręgi łączone na uszczelki

Dennicę studzienki należy na etapie produkcji wykonać jako monolityczną (jeden etap produkcji: ściany, dno, kineta). Zwieńczenie studni poprzez zwężkę

UWAGI:

1. Wszystkie roboty należy wykonywać zgodnie z Polskimi Normami, "Warunkami technicznymi wykonania i odbioru robót, budowlano-montażowych opracowanymi przez Instytut Techniki Budowlanej oraz zasadami wiedzy i sztuki budowlanej.
2. Brak wskazania na rysunku technicznym elementu, którego zastosowanie wynika ze znanych lub powszechnie przyjętych rozwiązań w zakresie sztuki budowlanej nie zwalnia wykonawcy z konieczności skalkulowania i zastosowania takiego elementu w porozumieniu z Inwestorem a także z projektantem.
3. Każdy składnik projektowy należy rozpatrywać i rozpoznawać w dokumentacji w kontekście wszystkich rysunków, które do tego składnika się odnoszą z uwzględnieniem wszystkich opisów technicznych i zasad sztuki budowlanej.
4. Zaistniałe niezgodności pomiędzy projektem architektonicznym i pozostałymi opracowaniami branżowymi oraz stanem istniejącym należy wyjaśnić i uzgodnić z projektantem.
5. Wszelkie elementy ruchome, konstrukcyjne i szczegóły połączeń należy zamawiać i wykonywać/montować na podstawie zweryfikowanych obmiarów rzeczywistych wykonanych na obiekcie.
6. Wszelkie materiały użyte w projekcie, rozwiązania techniczne i urządzenia muszą odpowiadać normom bezpieczeństwa ppoż. i bhp; posiadać odpowiednie atesty i aprobaty do stosowania w budownictwie.
7. Uwagi i opisy zamieszczone w części opisowej projektu są integralną częścią niniejszego opracowania.

Projektant:		Uprawnienia nr:		Podpis:	
mgr inż. Damian Józwiak		MAZ/0971/PBS/19			
		Specjalność instalacyjna w zakresie sieci, instalacji i urządzeń cieplnych, wentylacyjnych, gazowych, wodociągowych i kanalizacyjnych			
Sprawdzający:		Uprawnienia nr:		Podpis:	
mgr inż. Daniel Gąbiński		MAZ/0344/POOS/14			
		Specjalność instalacyjna w zakresie sieci, instalacji i urządzeń cieplnych, wentylacyjnych, gazowych, wodociągowych i kanalizacyjnych			
Inwestor:		Gmina Radzanowo ul. Płocka 32, 09-451 Radzanowo			
Adres inwestycji:		Boryszewo Stare, Stróżewko, dz. nr ewid. 107/4, 28/21, 28/32, 30/10, 29/4, 30/7, 30/3, 29/22, 31/2, 32/12 obręb 0003			
Faza projektu:		PROJEKT TECHNICZNY			
Nazwa inwestycji:		Budowa sieci kanalizacji sanitarnej grawitacyjnej i ciśnieniowej z przyłączami w m. Boryszewo Stare i Stróżewko.			
Nazwa rysunku:		Rozwiązanie techniczne studni DN1000-1200			
Data:	Skala:	Nr opracowania	Nr rys	Nr strony	
05.12.2023	—	PB-15-R	Rys. 1	Str. 28	