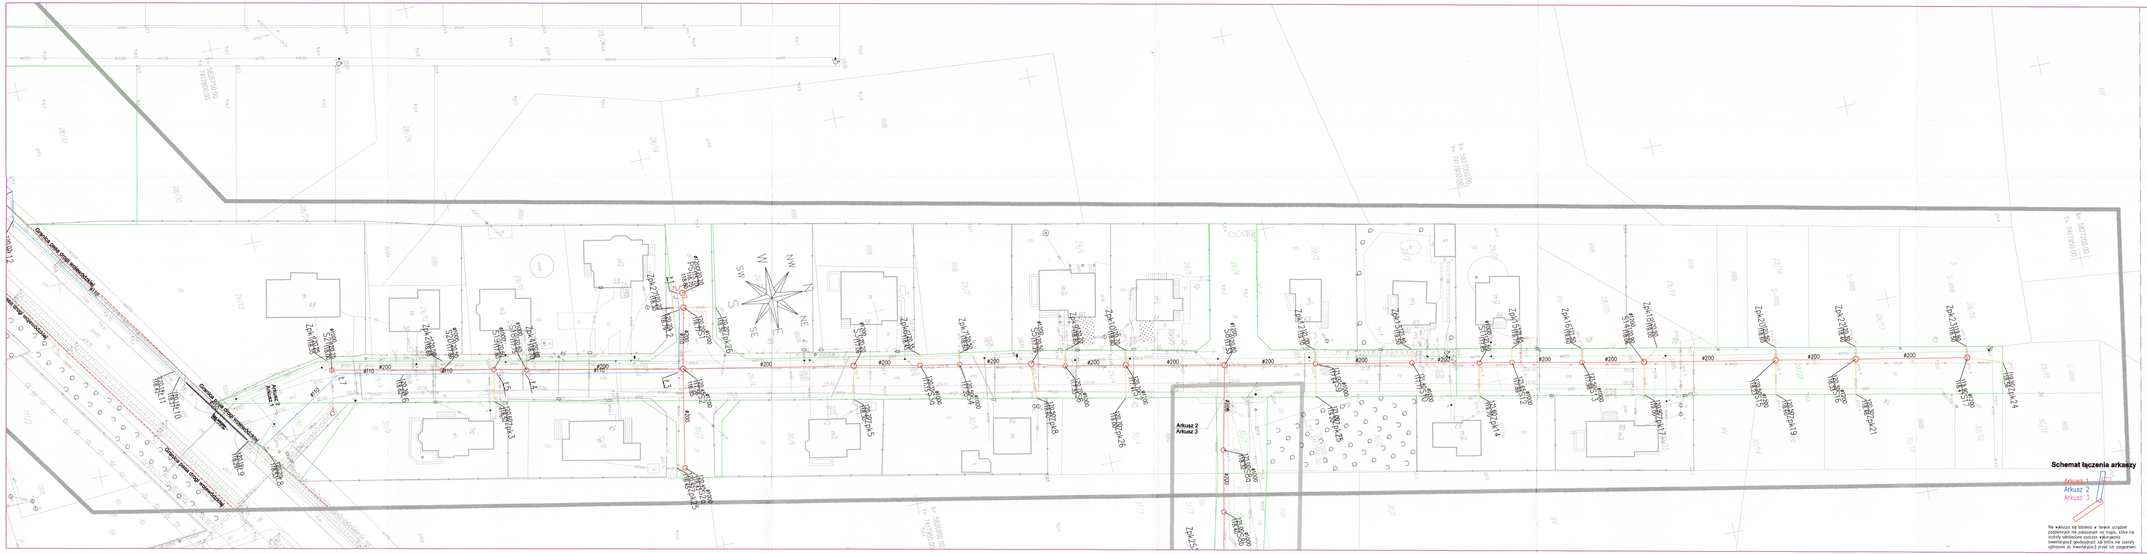

SZKIC LOKALIZACYJNY
skala 1 : 25 000

WÓJT GMINY RADZANOWO
09-451 RADZANOWO
pow. płocki
woj. mazowieckie

Wnioskowane załączone do
Za zgodność z oryginałem
mają to całkowe projektowych
01.07.2023
2023 - 08 - 01

mgr inż. Daniel Gąbiński
uprawnienia budowlane do projektowania w specjalności instalacji i urządzeń cieplnych, wentylacyjnych, gazowych, wodociągowych i kanalizacyjnych
Nr ewid. upr. MAZ/0344/PROO/14

WÓJT
Igor Raubowski

LEGENDA:

- granica pasa drogi wojewódzkiej – poza zakresem opracowania
- granica działek/obszar oddziaływania obiektu
- projektowana sieć kanalizacji sanitarnej grawitacyjnej PCV Dz 200 mm
- projektowana sieć kanalizacji sanitarnej tłocznej PE80 Dz 110 mm
- projektowana przyłącza kanalizacji sanitarnej PCV Dz 160 mm
- projektowana studnia rewizyjna DN1200, 1000
- PS projektowana przepompownia ścieków sanitarnych
- projektowana kanalizacja nieprzewidziana do realizacji
- projektowana rura osłonowa
- projektowana ogrodzenie pompowni

UWAGI:

1. Wszystkie roboty należy wykonywać zgodnie z Polskimi Normami, Warunkami technicznych wykonania i odbioru robót budowlano-montażowych opracowanymi przez Instytut Techniki Budowlanej oraz zasadami wiedzy i sztuki budowlanej.

2. Brak wskazania na rysunku technicznym elementu, którego zastosowanie wynika ze znanych lub powszechnie przyjętych rozwiązań w zakresie sztuki budowlanej nie zwalnia wykonawcy z konieczności skalkulowania i zastosowania takiego elementu w porozumieniu z Inwestorem a także z projektantem i na jego zgodą.

3. Każdy składnik projektowy należy rozpatrywać i rozpoznawać w dokumentacji w kontekście wszystkich rysunków, które do tego składnika się odnoszą z uwzględnieniem wszystkich opisów technicznych i zasad sztuki budowlanej.

4. Zaistniałe niezgodności pomiędzy projektem architektonicznym i pozostałymi opracowaniami branżowymi oraz stanem istniejącym należy wyjaśnić i uzgodnić z projektantem.

5. Wszelkie elementy ruchome, konstrukcyjne i szczegóły połączeń należy zamawiać i wykonywać/montować na podstawie zweryfikowanych obmiarów rzeczywistych wykonanych na obiekcie.

6. Wszelkie materiały użyte w projekcie, rozwiązania techniczne i urządzenia muszą odpowiadać normom bezpieczeństwa poz. i bhp; posiadać odpowiednie atesty i aprobaty do stosowania w budownictwie.

7. Uwagi i opisy zamieszczone w części opisowej projektu są integralną częścią niniejszego opracowania.

MAPA DO CELÓW PROJEKTOWYCH

Nr ewidencyjny sytuacyjno przez geodezytę		G3UA-8646.2114.2023
Województwo		Mazowieckie
Jednostka ewidencyjna	Identyfikator	141993_2
	Nazwa	Radzanowo
Obręb ewidencyjny	Identyfikator	0003
	Nazwa	Borysowo Stare i Strółkowo
Skala mapy		1 : 500
Data wykonania		maja wykonania
Zasób mapy bazowej	przedmiotowych	2000
	wysokości	Amsterdam PL-CHF2007-NH
Uwagi		
Wykonawca informacji o charakterystyce grunt/gruntu rozpoznań wpływ na projektowanych punktów zmiennowych w granicach projektowanej drogi		nie dotyczy
Wykonawca pomiaru, który przekazuje dane pomiarowe, wzory dzienników pomiarowych, wykaz danych wskazanej gruntów i budynków		brak
Wykonawca mapy (kierownik)		
* AZTMAT Sp. z o.o. Sp. k. Płock, ul. Stara 1 tel./fax: 24 75 16 NIP 774-261-81-18		WÓJTA GMINY RADZANOWO Igor Raubowski

Poświadcza się, że niniejszy dokument został sporządzony w zakresu prac geodezyjnych i kartograficznych, którym mocnych zwarci oparał technicznej podjęcia zwerfikowany, dokumentów internaty, w zakresie tematyczny odpowiedniości kartog na obszarze którzowego terytorium.

Organ prowadzący państwowy zasób geodezyjny i kartograficzny	STAROSTA PŁOCKI
Numer sporządzonej dokumentu zawierającego wyniki przyjętej weryfikacji	G3N-8.6640.2114.2023_1
Data sporządzenia dokumentu zawierającego wyniki przyjętej weryfikacji	28.06.2023
Imię i nazwisko oraz nr uprawnień zawodowych kierownika prac	WÓJTA GMINY RADZANOWO Igor Raubowski nr uprawn. 2010

Projektant:	Uprawnienia nr:	Podpis:
mgr inż. Damian Józwiak	MAZ/0971/PBS/19	
	Specjalność: instalacyjna w zakresie sieci, instalacji i urządzeń cieplnych, wentylacyjnych, gazowych, wodociągowych i kanalizacyjnych	
Sprawdzający:	Uprawnienia nr:	Podpis:
mgr inż. Daniel Gąbiński	MAZ/0344/PROO/14	
	Specjalność: instalacyjna w zakresie sieci, instalacji i urządzeń cieplnych, wentylacyjnych, gazowych, wodociągowych i kanalizacyjnych	

Inwestor:	Gmina Radzanowo ul. Płocka 32, 09-451 Radzanowo
Adres inwestycji:	Borysowo Stare, Strółkowo, dz. nr ewid. 107/4, 28/21, 28/32, 30/10, 29/4, 30/7, 30/3, 29/22, 31/2, 32/12 obręb 0003.
Faza projektu:	PROJEKT BUDOWLANY
Nazwa inwestycji:	Budowa sieci kanalizacji sanitarnej grawitacyjnej i tłocznej w m. Borysowo Stare i Strółkowo.
Nazwa rysunku:	Projekt Zagospodarowania Terenu – arkusz 2

Data:	Skala:	Nr opracowania	Nr rys	Nr strony
01.07.2023	1:500	PB-16-R	Rys. 02	