


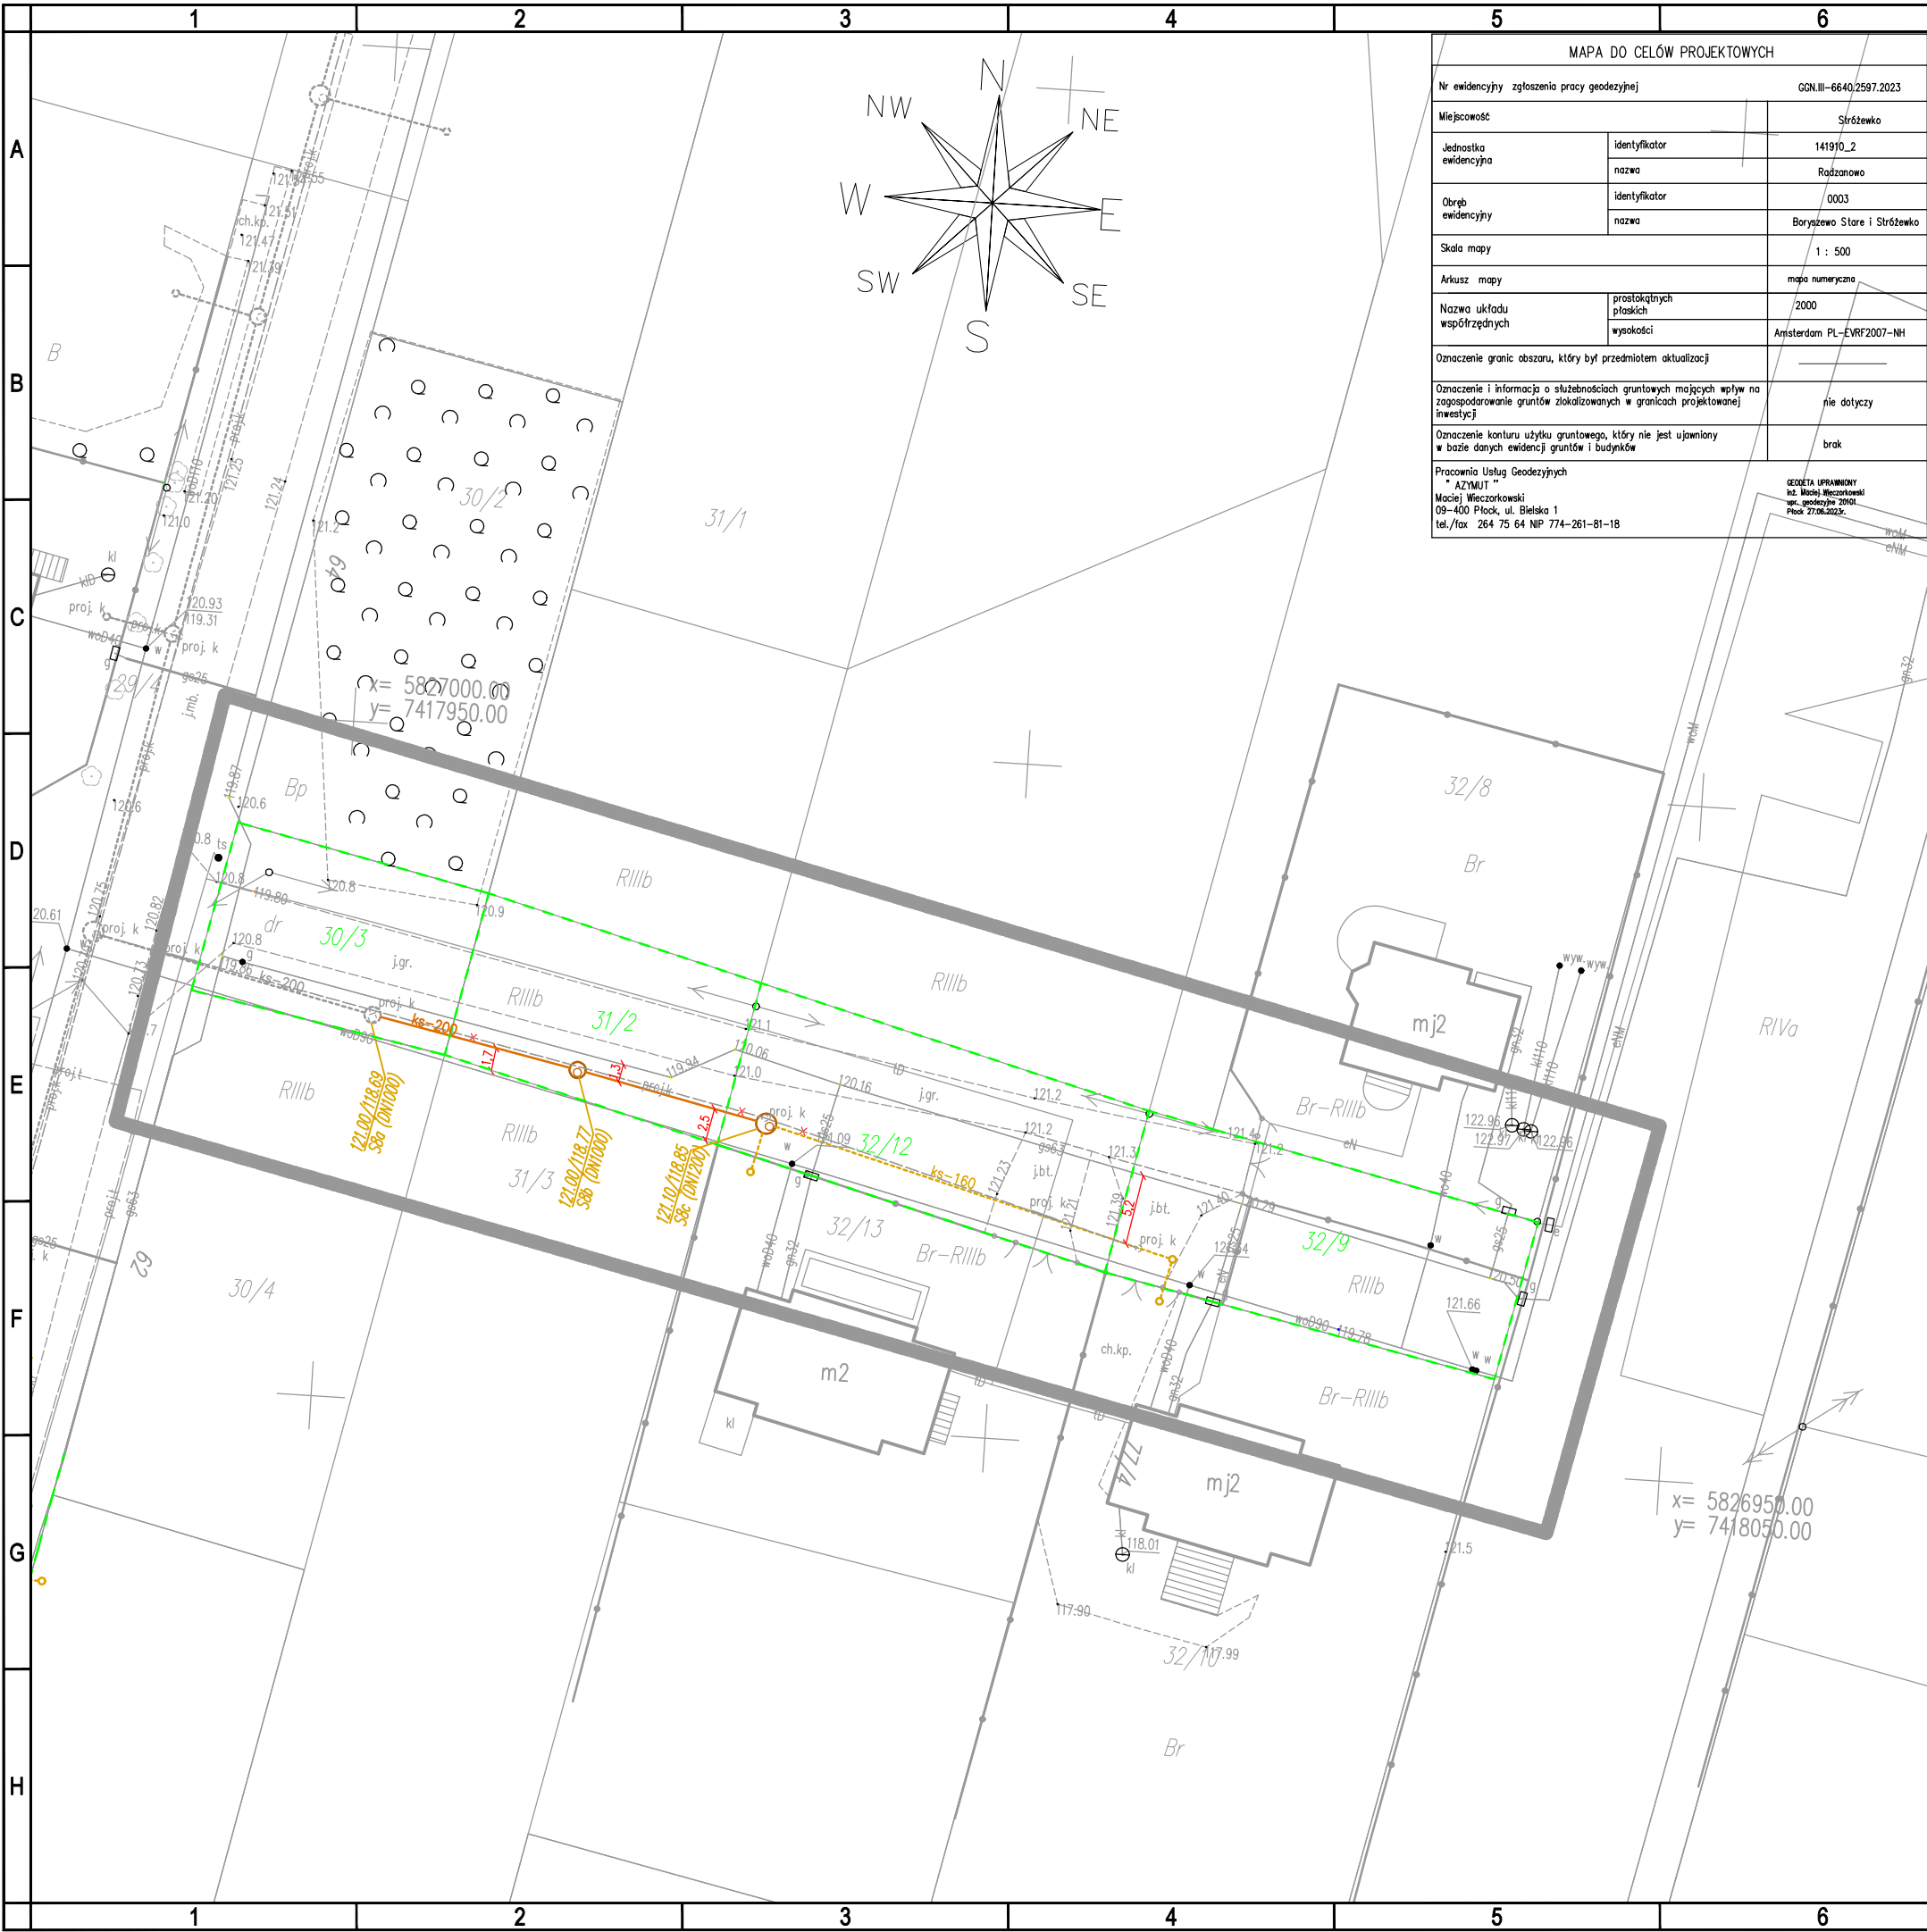

MAPA DO CELÓW PROJEKTOWYCH		
Nr ewidencyjny zgłoszenia pracy geodezyjnej		GGN-III-6640.2597.2023
Miejscowość	identyfikator	Stróżewko
	nazwa	Radzanowo
Obręb ewidencyjny	identyfikator	0003
	nazwa	Boryszewo Stare i Stróżewko
Skala mapy		1 : 500
Arkusze mapy	prostokątnych płaskich	2000
	wysokości	Amsterdam PL-EVRF2007-NH
Oznaczenie granic obszaru, który był przedmiotem aktualizacji		
Oznaczenie i informacja o służebnościach gruntowych mających wpływ na zagospodarowanie gruntów zlokalizowanych w granicach projektowanej inwestycji		nie dotyczy
Oznaczenie konturu użytku gruntowego, który nie jest ujawniany w bazie danych ewidencji gruntów i budynków		brak
Pracownia Usług Geodezyjnych "AZMUT" Maciej Mieczkowski 09-400 Płock, ul. Bielska 1 tel./fax 264 75 64 NIP 774-261-81-18		
GEODETA UPRAWNIONY inż. Maciej Mieczkowski wpr. geodezyjny 26101 Płock 27.06.2023		

Poświadczam, że niniejszy dokument został opracowany w wyniku prac geodezyjnych i kartograficznych, których rezultaty zawiera operat techniczny pozytywnie zweryfikowany. Jednocześnie informuję, że jestem świadomy odpowiedzialności karnej za złożenie fałszywego świadectwa.	
Organ prowadzący państwowy zasób geodezyjny i kartograficzny	STAROSTA PŁOCKI
Numer sporządzenia dokumentu zawierającego wynik pozytywnej weryfikacji	GGN-III.6640.2597.2023_1
Data sporządzenia dokumentu zawierającego wynik pozytywnej weryfikacji	05.07.2023
Imię i nazwisko oraz nr uprawnień zawodowych kierownika prac	GEODETA UPRAWNIONY inż. Maciej Mieczkowski wpr. geodezyjny 26101

Nie wyklucza się istnienia w terenie urządzeń podziemnych nie pokazanych na mapie, które nie zostały odnotowane podczas wykonywania inwentaryzacji geodezyjnych lub które nie zostały zgłoszone do inwentaryzacji przed ich zasypaniem.

**Za zgodność z oryginałem
mapy do celów projektowych**

14.07.2023

mgr inż. Damian Józwiak
Uprawnienia budowlane do projektowania w specjalności instalacyjnej w zakresie sieci, instalacji i urządzeń cieplnych, wentylacyjnych, gazowych, wodociągowych i kanalizacyjnych
Nr ewid. upr. MAZ/0971/PBS/19

LEGENDA:

- granice działek/obszar oddziaływania obiektu
- proj. sieć kanalizacji sanitarnej grawitacyjnej PCV Dz 200 mm
- proj. sieć kanalizacji sanitarnej grawitacyjnej PCV Dz 200 mm (według odrębnego opracowania)
- proj. przyłtęcza kanalizacji sanitarnej PCV Dz 160 mm
- proj. studnia rewizyjna DN1200, 1000
- projektowana studnia DN425
- × × × projektowana kanalizacja nieprzewidziana do realizacji

Projektant:		Uprawnienia nr:		Podpis:
mgr inż. Damian Józwiak		MAZ/0971/PBS/19		
		Specjalność instalacyjna w zakresie sieci, instalacji i urządzeń cieplnych, wentylacyjnych, gazowych, wodociągowych i kanalizacyjnych		
Sprawdzający:		Uprawnienia nr:		Podpis:
mgr inż. Daniel Gqbiński		MAZ/0344/POOS/14		
		Specjalność instalacyjna w zakresie sieci, instalacji i urządzeń cieplnych, wentylacyjnych, gazowych, wodociągowych i kanalizacyjnych		
Inwestor:	Gmina Radzanowo ul. Płocka 32, 09–451 Radzanowo			
Adres inwestycji:	Stróżewko, dz. nr ewid. 30/3, 31/2, 32/12, 32/9 obręb 0003			
Faza projektu:	PROJEKT BUDOWALNY			
Nazwa inwestycji:	Budowa sieci kanalizacji sanitarnej grawitacyjnej w m. Stróżewko.			
Nazwa rysunku:	Projekt Zagospodarowania terenu			
Data:	Skala:	Nr opracowania	Nr rys	Nr strony
14.07.2023	1:500	PB–16–R	Rys. 01	Str. 14