


STAROSTWO POWIATOWE
w Plocku
Wydział Architektury
i Budownictwa
09-400 Plock, ul. Bielska 50


- granicie działek/granicę pasa drogowego
linie rozgraniczające drogi/zakres opracowania
krawędzie projektowanej drogi
projektowane pobocza
sieć telefoniczna
sieć elektroenergetyczna
sieć wodociągowa
sieć gazowa
strefa ochronna sieci gazowej
istniejące rury ochronne
projektowane rury ochronne
istniejące zjazdy

LEGENDA

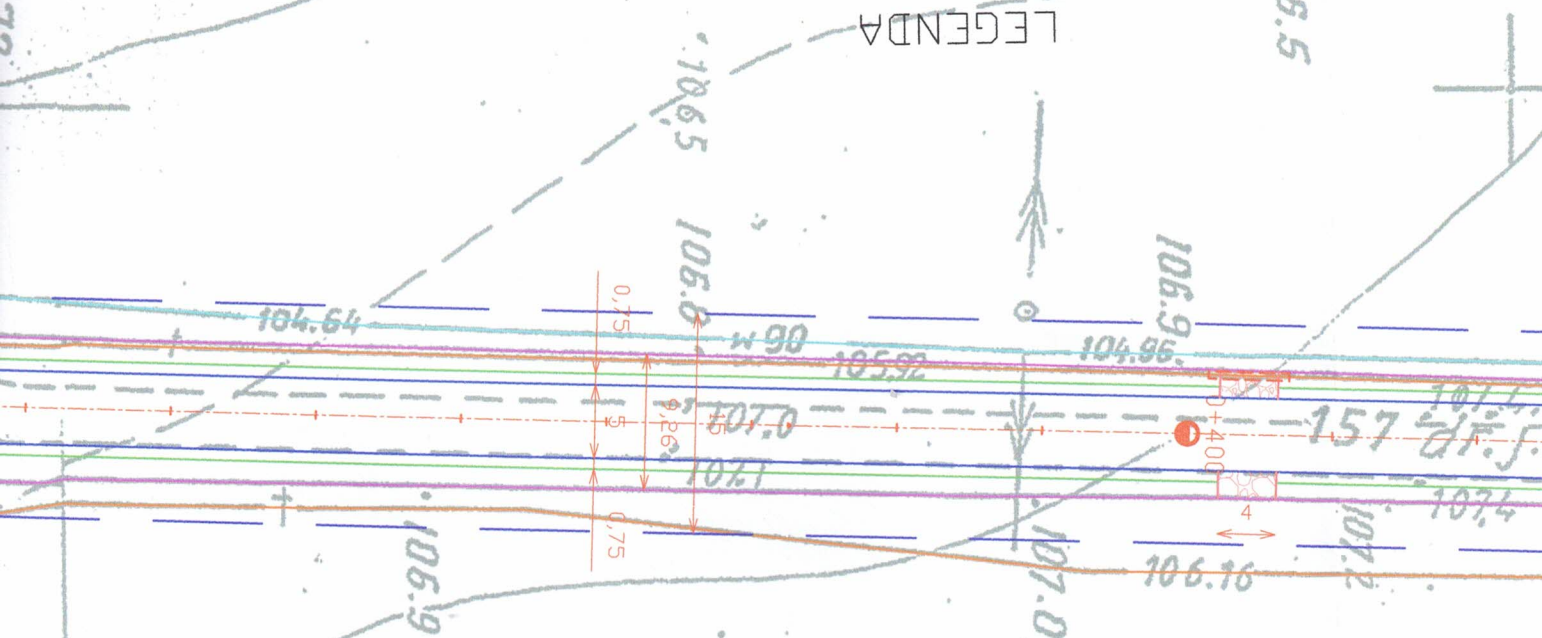

Poświadczam się zgodność niktowej kopii z treścią materiału Państwowego zasobu gromadzonych i kurtograficznego	Organ prowadzący gromadzony i kurtograficzny	Nazwa materiału zasobu	Identyfikator ewidencyjny	Data wykonania kopii	Imię, nazwisko i podpis osoby reprezentującej organ
STAROSTA PŁOCKI Miasto Płock 262.11.142.143 P.1419.262.11.093.141	16.04.2015	Marzena Dorota Chyżewska Inspektor w Wydziale Głównym Gospodarki Nieruchomościami	16.04.2015	16.04.2015	16.04.2015

Fragment mapy zasadniczej
 Skala 1:1000
 Obręb ewid. Bąkocin, Nowe
 Gmina Bąkocin
 Powiat Płocki

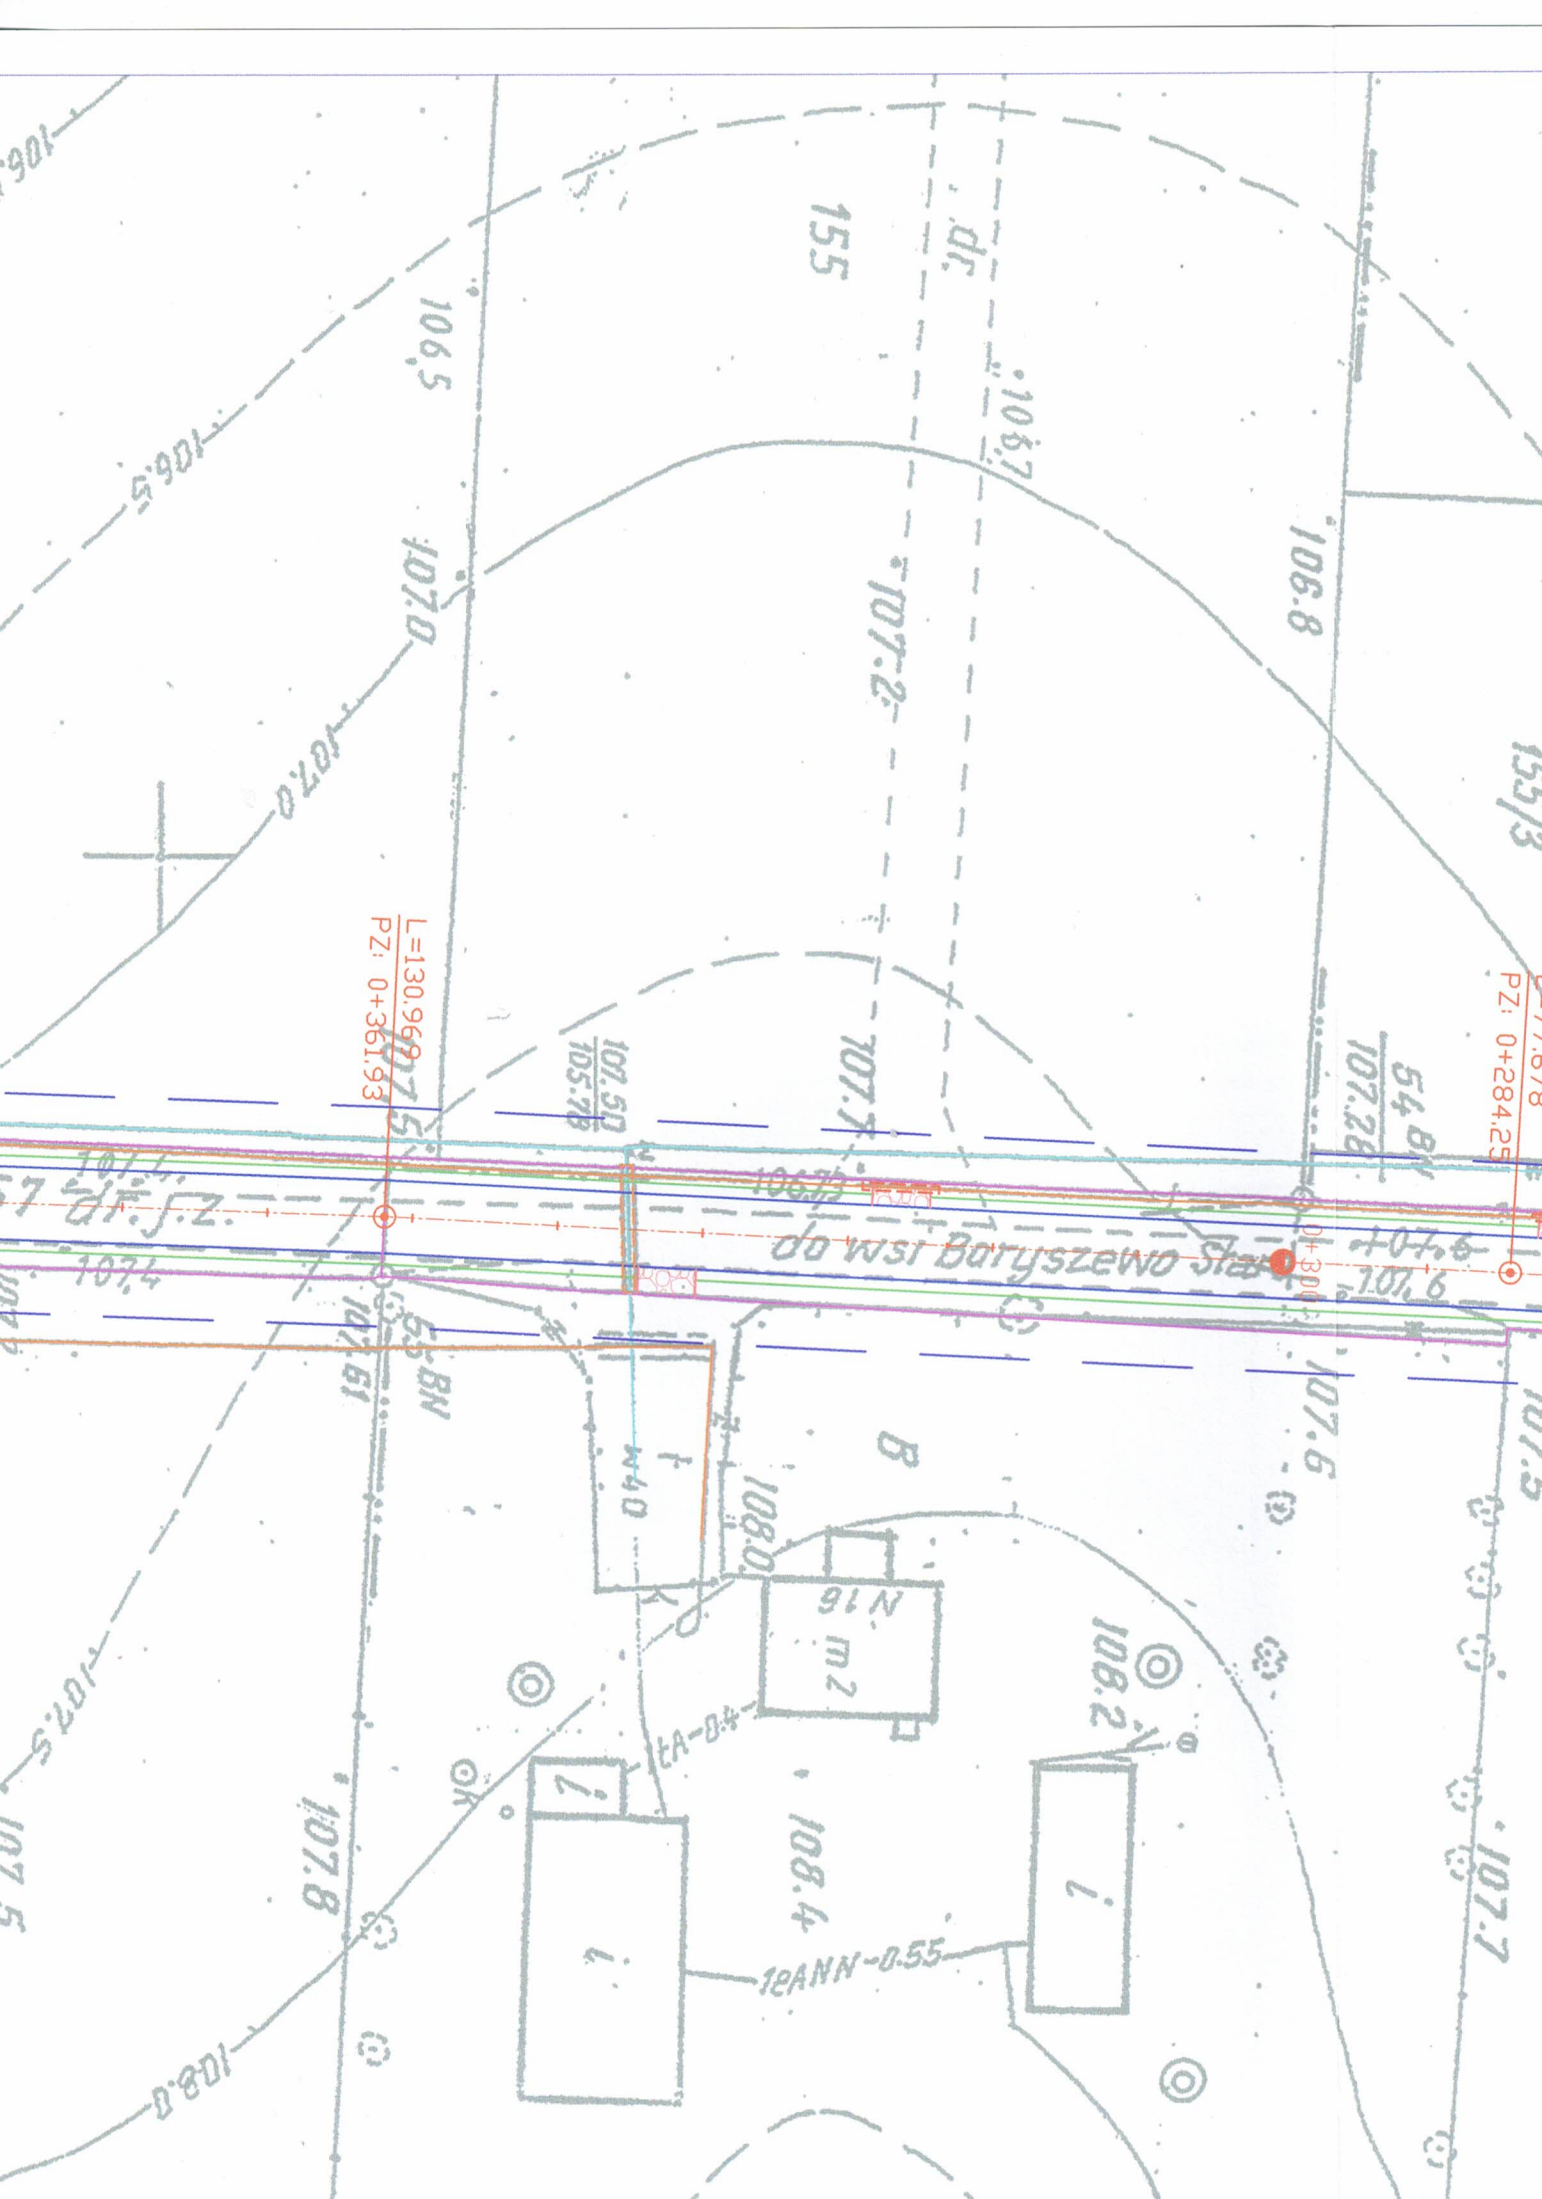



151

1067

R=100.000
P.L. 48.942
K.L. 0+103.61

107.3

R/III b

106.6

106.7

107.3

107.1

$\frac{203}{2}$

106.4

107.2

L=79.613
P.L. 0+152.55

JP 99

$\frac{203}{3}$

153 R


106.8

106.9

107.0


107.1

9

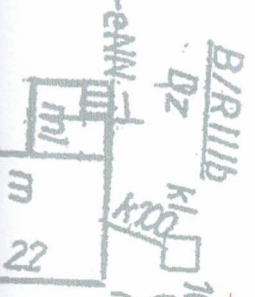

158

158

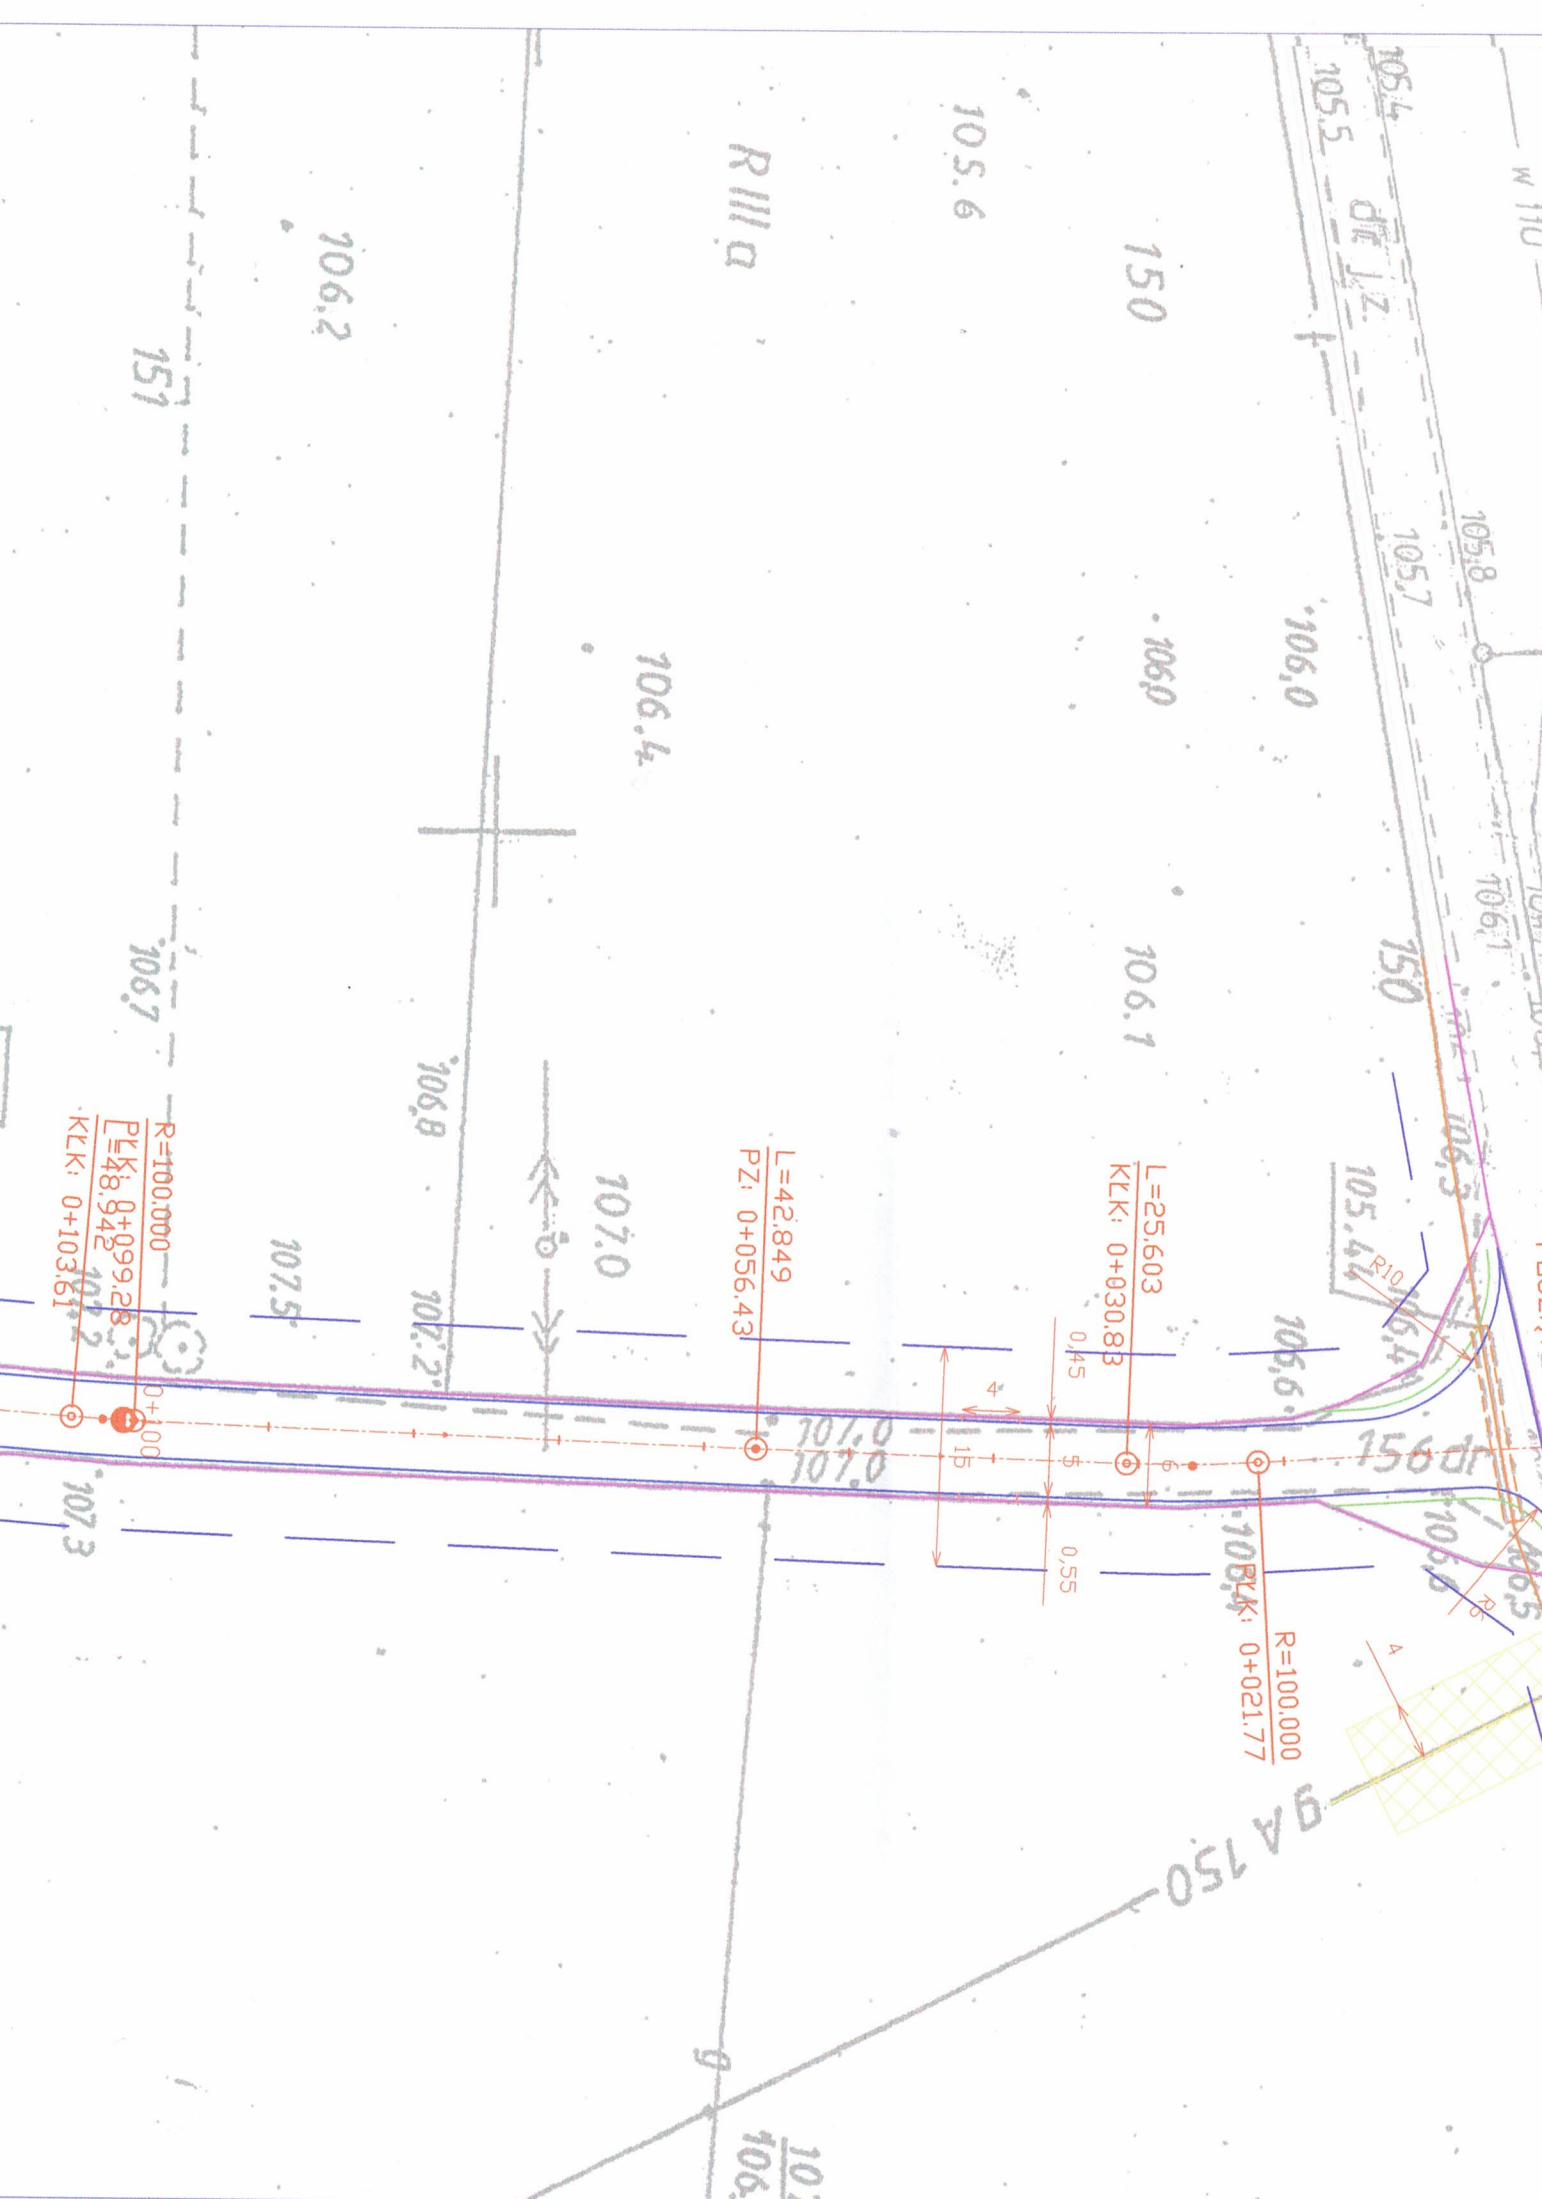

157