


Przekrój konstrukcyjny E-E
skala 1:20

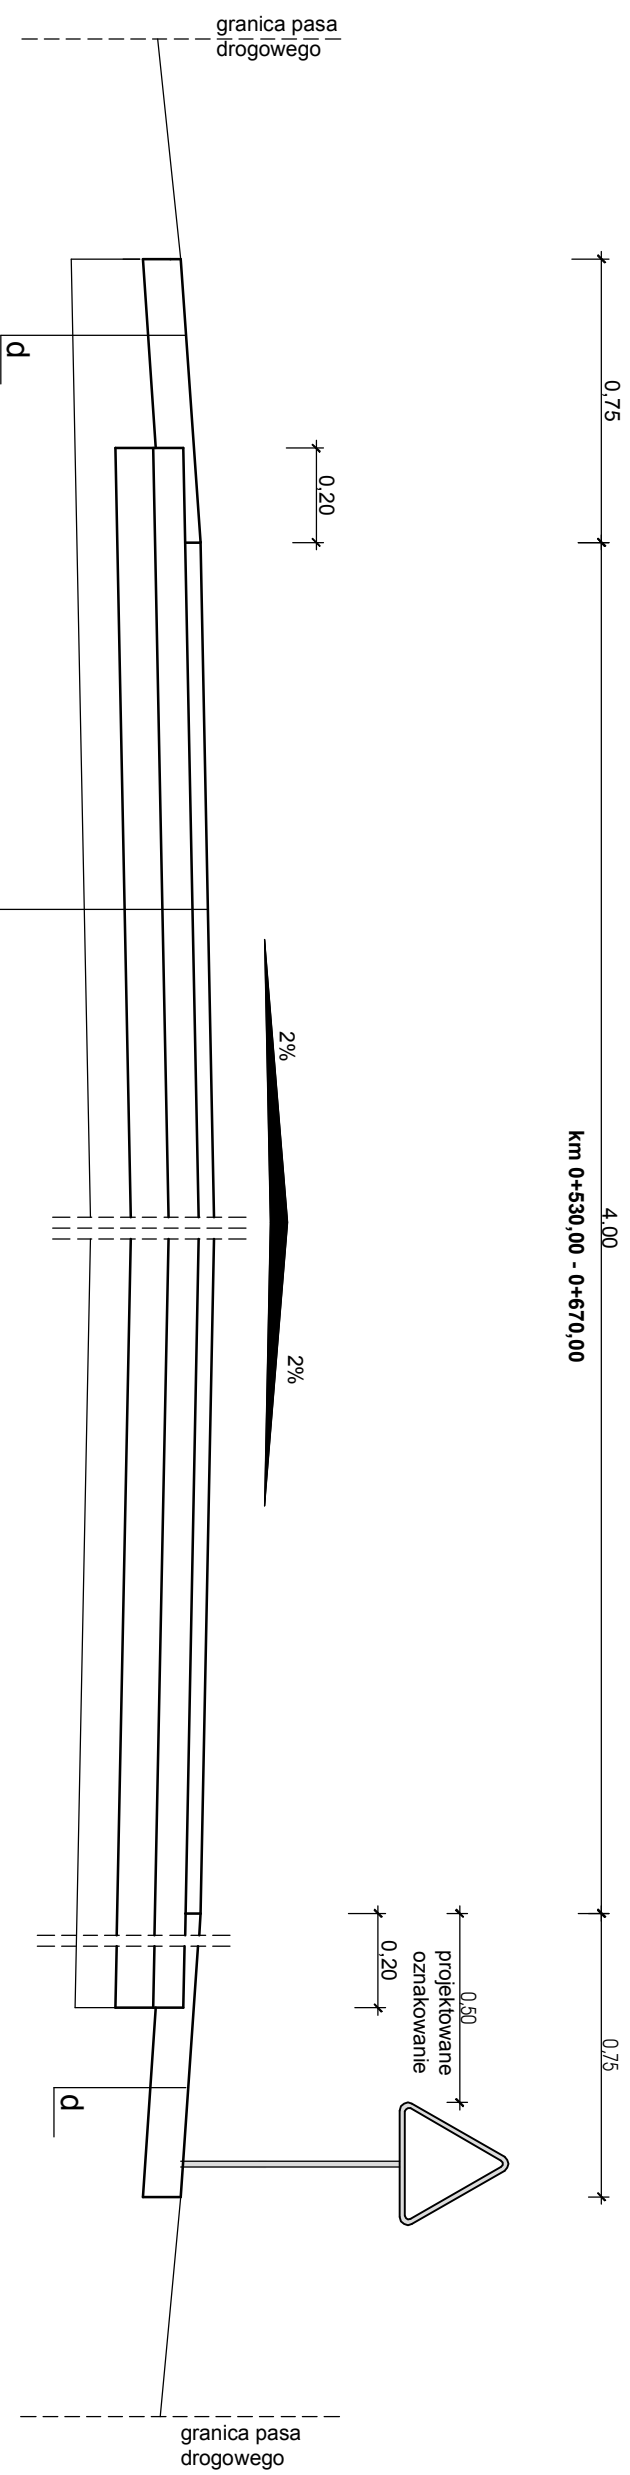

<p>ZAKŁAD USŁUG PROJEKTOWO-BUDOWLANYCH</p> <p>"R-PROJEKT"</p> <p>ul. Ks. W. Bilzińskiego 1 62-850 Lisków tel. 606 471 330 email: rygas.projekt@gmail.com</p>			
INWESTOR : Gmina Brzeziny ul. 1000-lecia 8, 62-874 Brzeziny		data: 06.2020	
NAZWA OBJEKTU: Droga gminna		branża: DROGOWA	
TEMAT OPARACOWANIA: Przebudowa nawierzchni odcinka drogi gminnej w miejscowości Czempsisz, działka nr 39, Gmina Brzeziny			
LOKALIZACJA: 62-874 Brzeziny, Czempsisz, dz.nr 39 - obręb Czempsisz			
RYSUNEK: Projekt E-E		nr rysunku: 6	skala: 1:20
PROJEKTANT : inż. Arkadiusz Rygas		podpis:	
OPARACOWAŁ: inż. Arkadiusz Rygas		podpis:	