


Przekrój konstrukcyjny B-B
skala 1:20

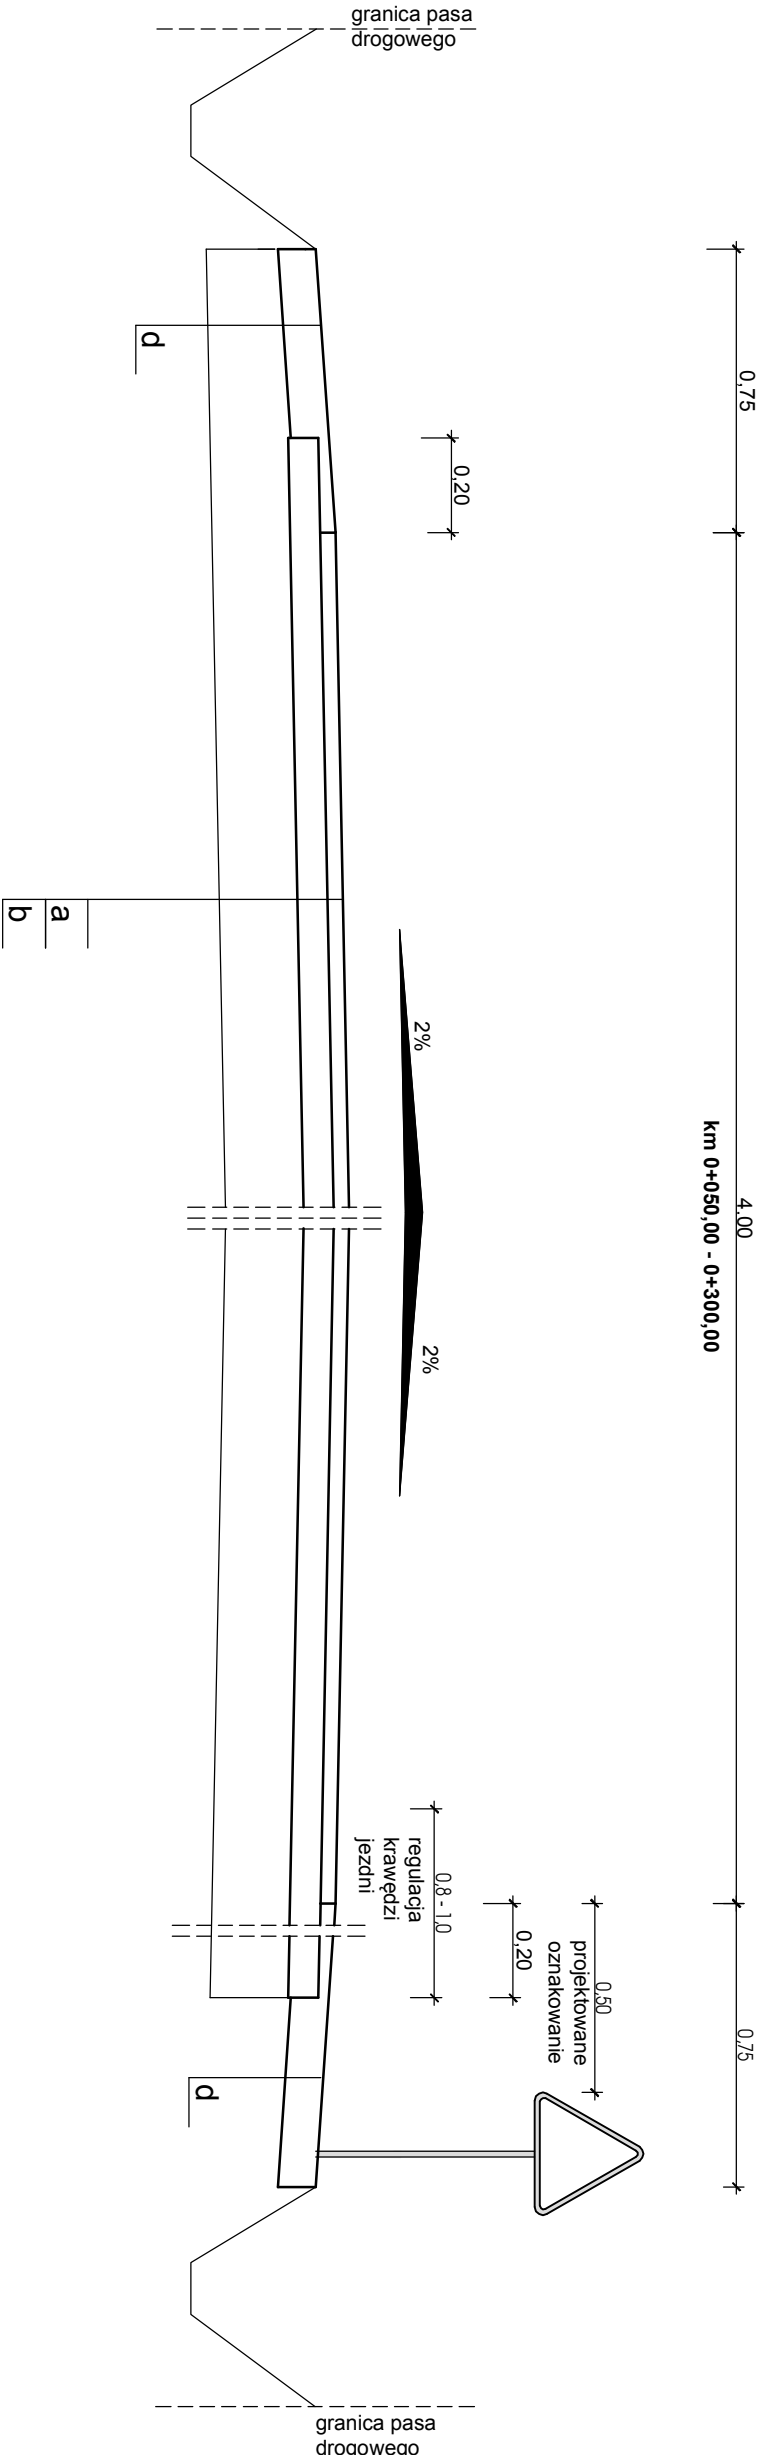

- a) warstwa ścierna - beton asfaltowy AC11A gr. 4cm.
b) warstwa kruszywa łamanego 0/31,5 stabilizowanego mechanicznie gr. 8cm.
d) pobocza z kruszywa łamanego 0/31,5 stabilizowanego mechanicznie gr. 10cm

ZAKŁAD USŁUG PROJEKTOWO-BUDOWLANYCH "R-PROJEKT"			
ul. Ks. W. Bilzińskiego 1 62-850 Lisków tel. 606 471 330 email: rygas.projekt@gmail.com			
INWESTOR : Gmina Brzeziny ul. 1000-lecia 8, 62-874 Brzeziny		data: 06.2020	
NAZWA OBIEKTU: Droga gminna		branża: DROGOWA	
TEMAT OPRACOWANIA: Przebudowa nawierzchni odcinka drogi gminnej w miejscowości Czempisz, działka nr 39, Gmina Brzeziny			
LOKALIZACJA: 62-874 Brzeziny, Czempisz, dz.nr 39 - obręb Czempisz			
RYSUNEK: Przekrój B-B		nr rysunku 3	skala: 1:20
PROJEKTANT : inż. Arkadiusz Rygas		podpis: WKP/00300/POOD/13 specj. drogowa	
OPRACOWAŁ: inż. Arkadiusz Rygas		podpis:	