


MAPA ZASADNICZA
SKALA 1:1000
obr. Świelino 0081: dz. 49/8
mapa do celów opiniodawczych

Nie wyklucza się istnienia w terenie
innych nie wykazanych na niniejszej
mapie urządzeń podziemnych, które
nie były zgłoszone do inwentaryzacji
lub o których brak jest informacji
w instytucjach branżowych.

Niniejsza mapa nie może służyć do celów projektowych

Poświadczam zgodność niniejszej kopii z treścią materiału państwowego zasobu geodezyjnego i kartograficznego.	
Organ prowadzący państwowy zasób geodezyjny i kartograficzny	STAROSTA KOSZALIŃSKI
Nazwa materiału zasobu	Mapa zasadnicza
Identyfikator ewidencyjny materiału zasobu	P.320P. 2010. 657
Data wykonania kopii	2020.10.16
Imię, nazwisko i podpis osoby reprezentującej organ	Irmina Makowska <i>y/oh</i>

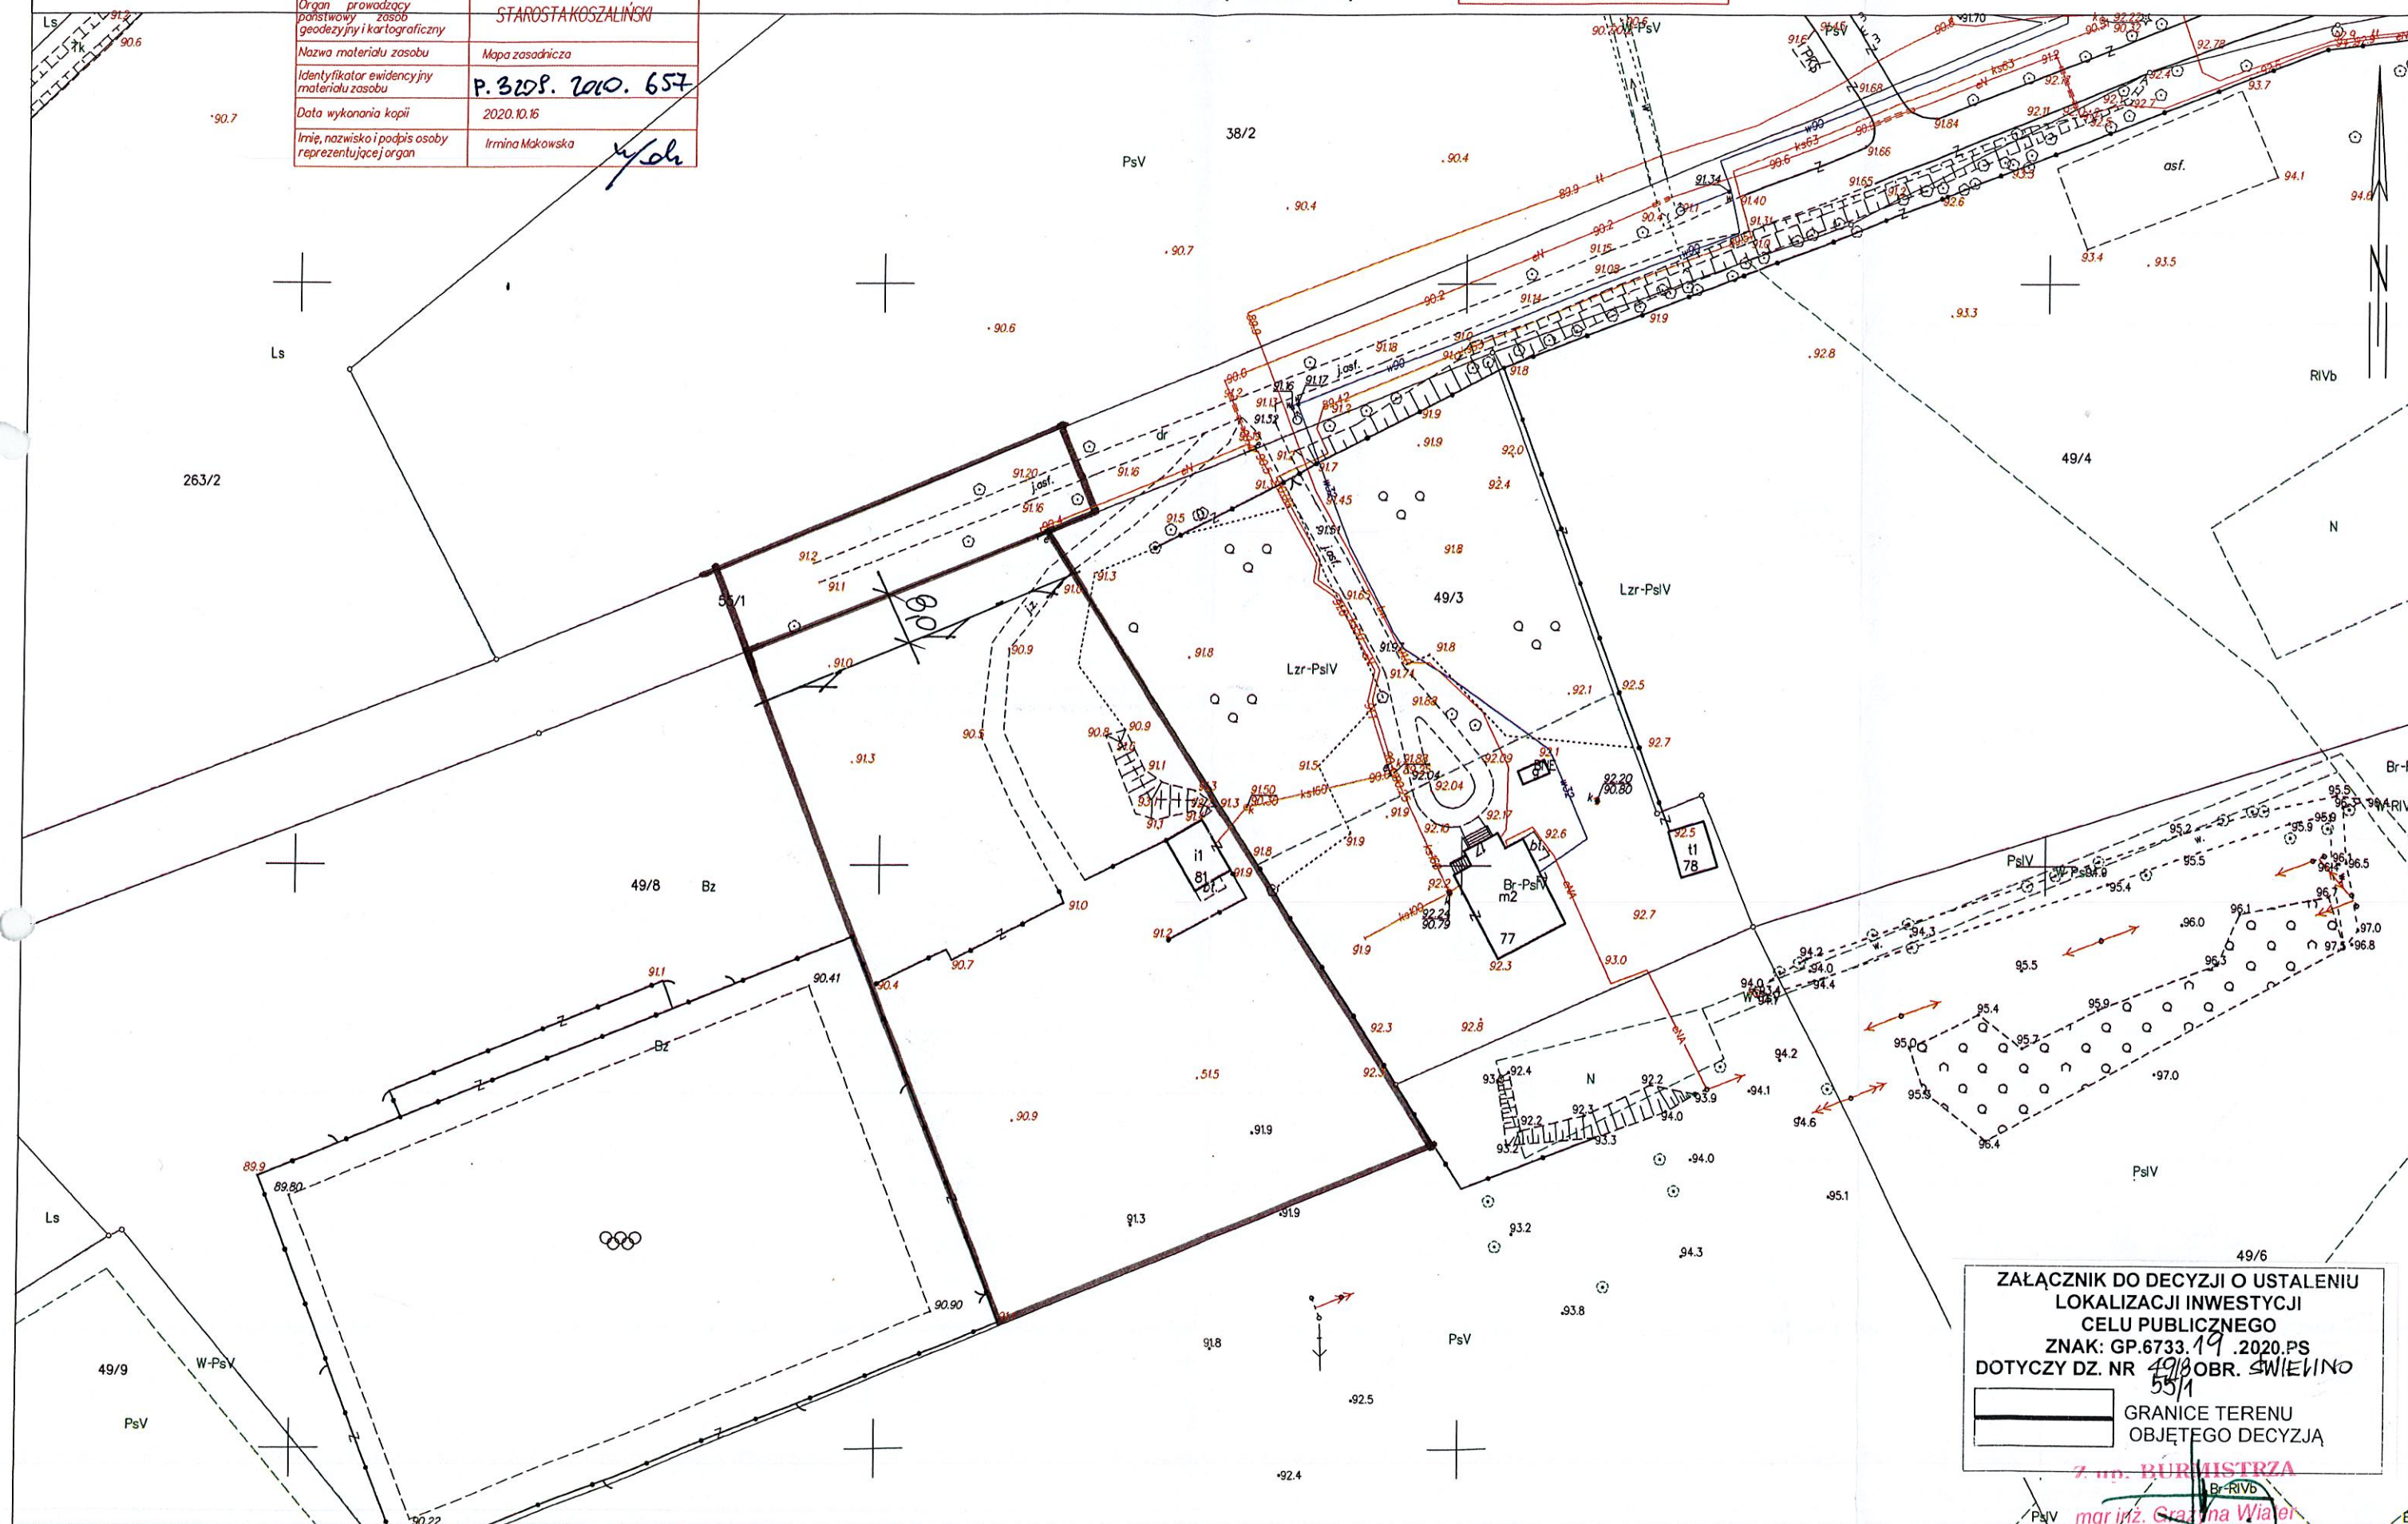

ZAŁĄCZNIK DO DECYZJI O USTALENIU
LOKALIZACJI INWESTYCJI
CELU PUBLICZNEGO
ZNAK: GP.6733.19.2020.PS
DOTYCZY DZ. NR 49/8 OBR. ŚWIELINO
55/1
GRANICE TERENU
OBJĘTEGO DECYZJĄ

Zm. BURMISTRZA
mgr inż. Grażyna Wlaś
Zastępca Burmistrza