


Teren objęty wnioskiem przedstawiony na kopii mapy zasadniczej w skali 1:2000 (Arkusz 1/12)

ZALĄCZNIK DO DECYZJI  
O USTALENIU LOKALIZACJI  
INWESTYCJI  
CELU PUBLICZNEGO  
ZNAK: GP.6733.11.2020.PS

GRANICE TERENU  
OBJĘTEGO DECYZJĄ

ARKUSZ 1/12

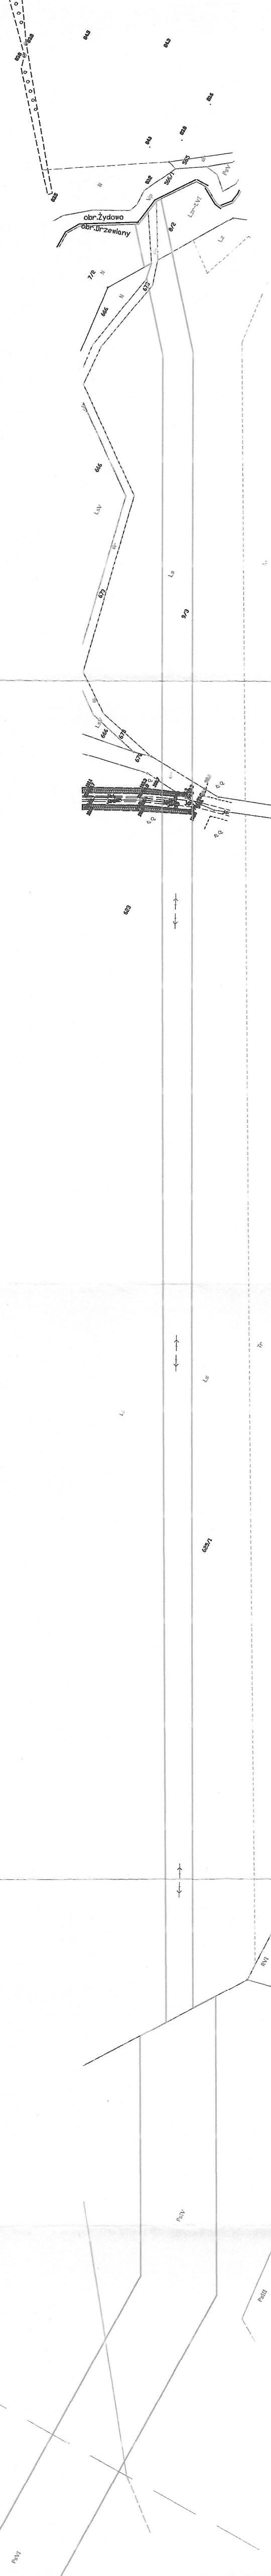

Łączy arkusz 2

Legenda:

Teren objęty wnioskiem

Układ arkuszy

Ark. 1/12

Ark. 2/12

Ark. 3/12

Ark. 4/12

Ark. 5/12