

ZALĄCZNIK DO DECYZJI
O USTALENIU LOKALIZACJI
INWESTYCJI
CELU PUBLICZNEGO
ZNAK: GP.6733.11.2020.PS

GRANICE TERENU
OBJĘTEGO DECYZJĄ


ARKUSZ 3/12

Łączy arkusze

2 14 15 16 

14 15 16 

14 15 16 

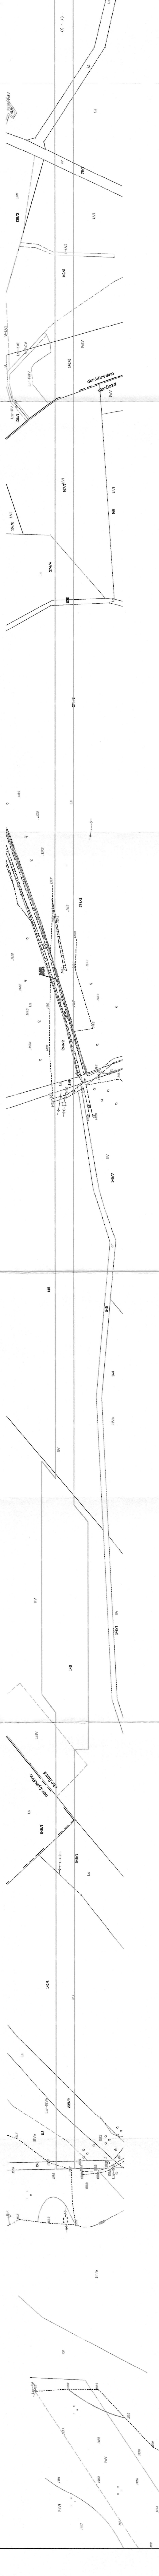

Legenda:

Teren objęty wnioskiem

Wzrost arkuszy

Ark. 2/12 Ark. 3/12 Ark. 4/12