


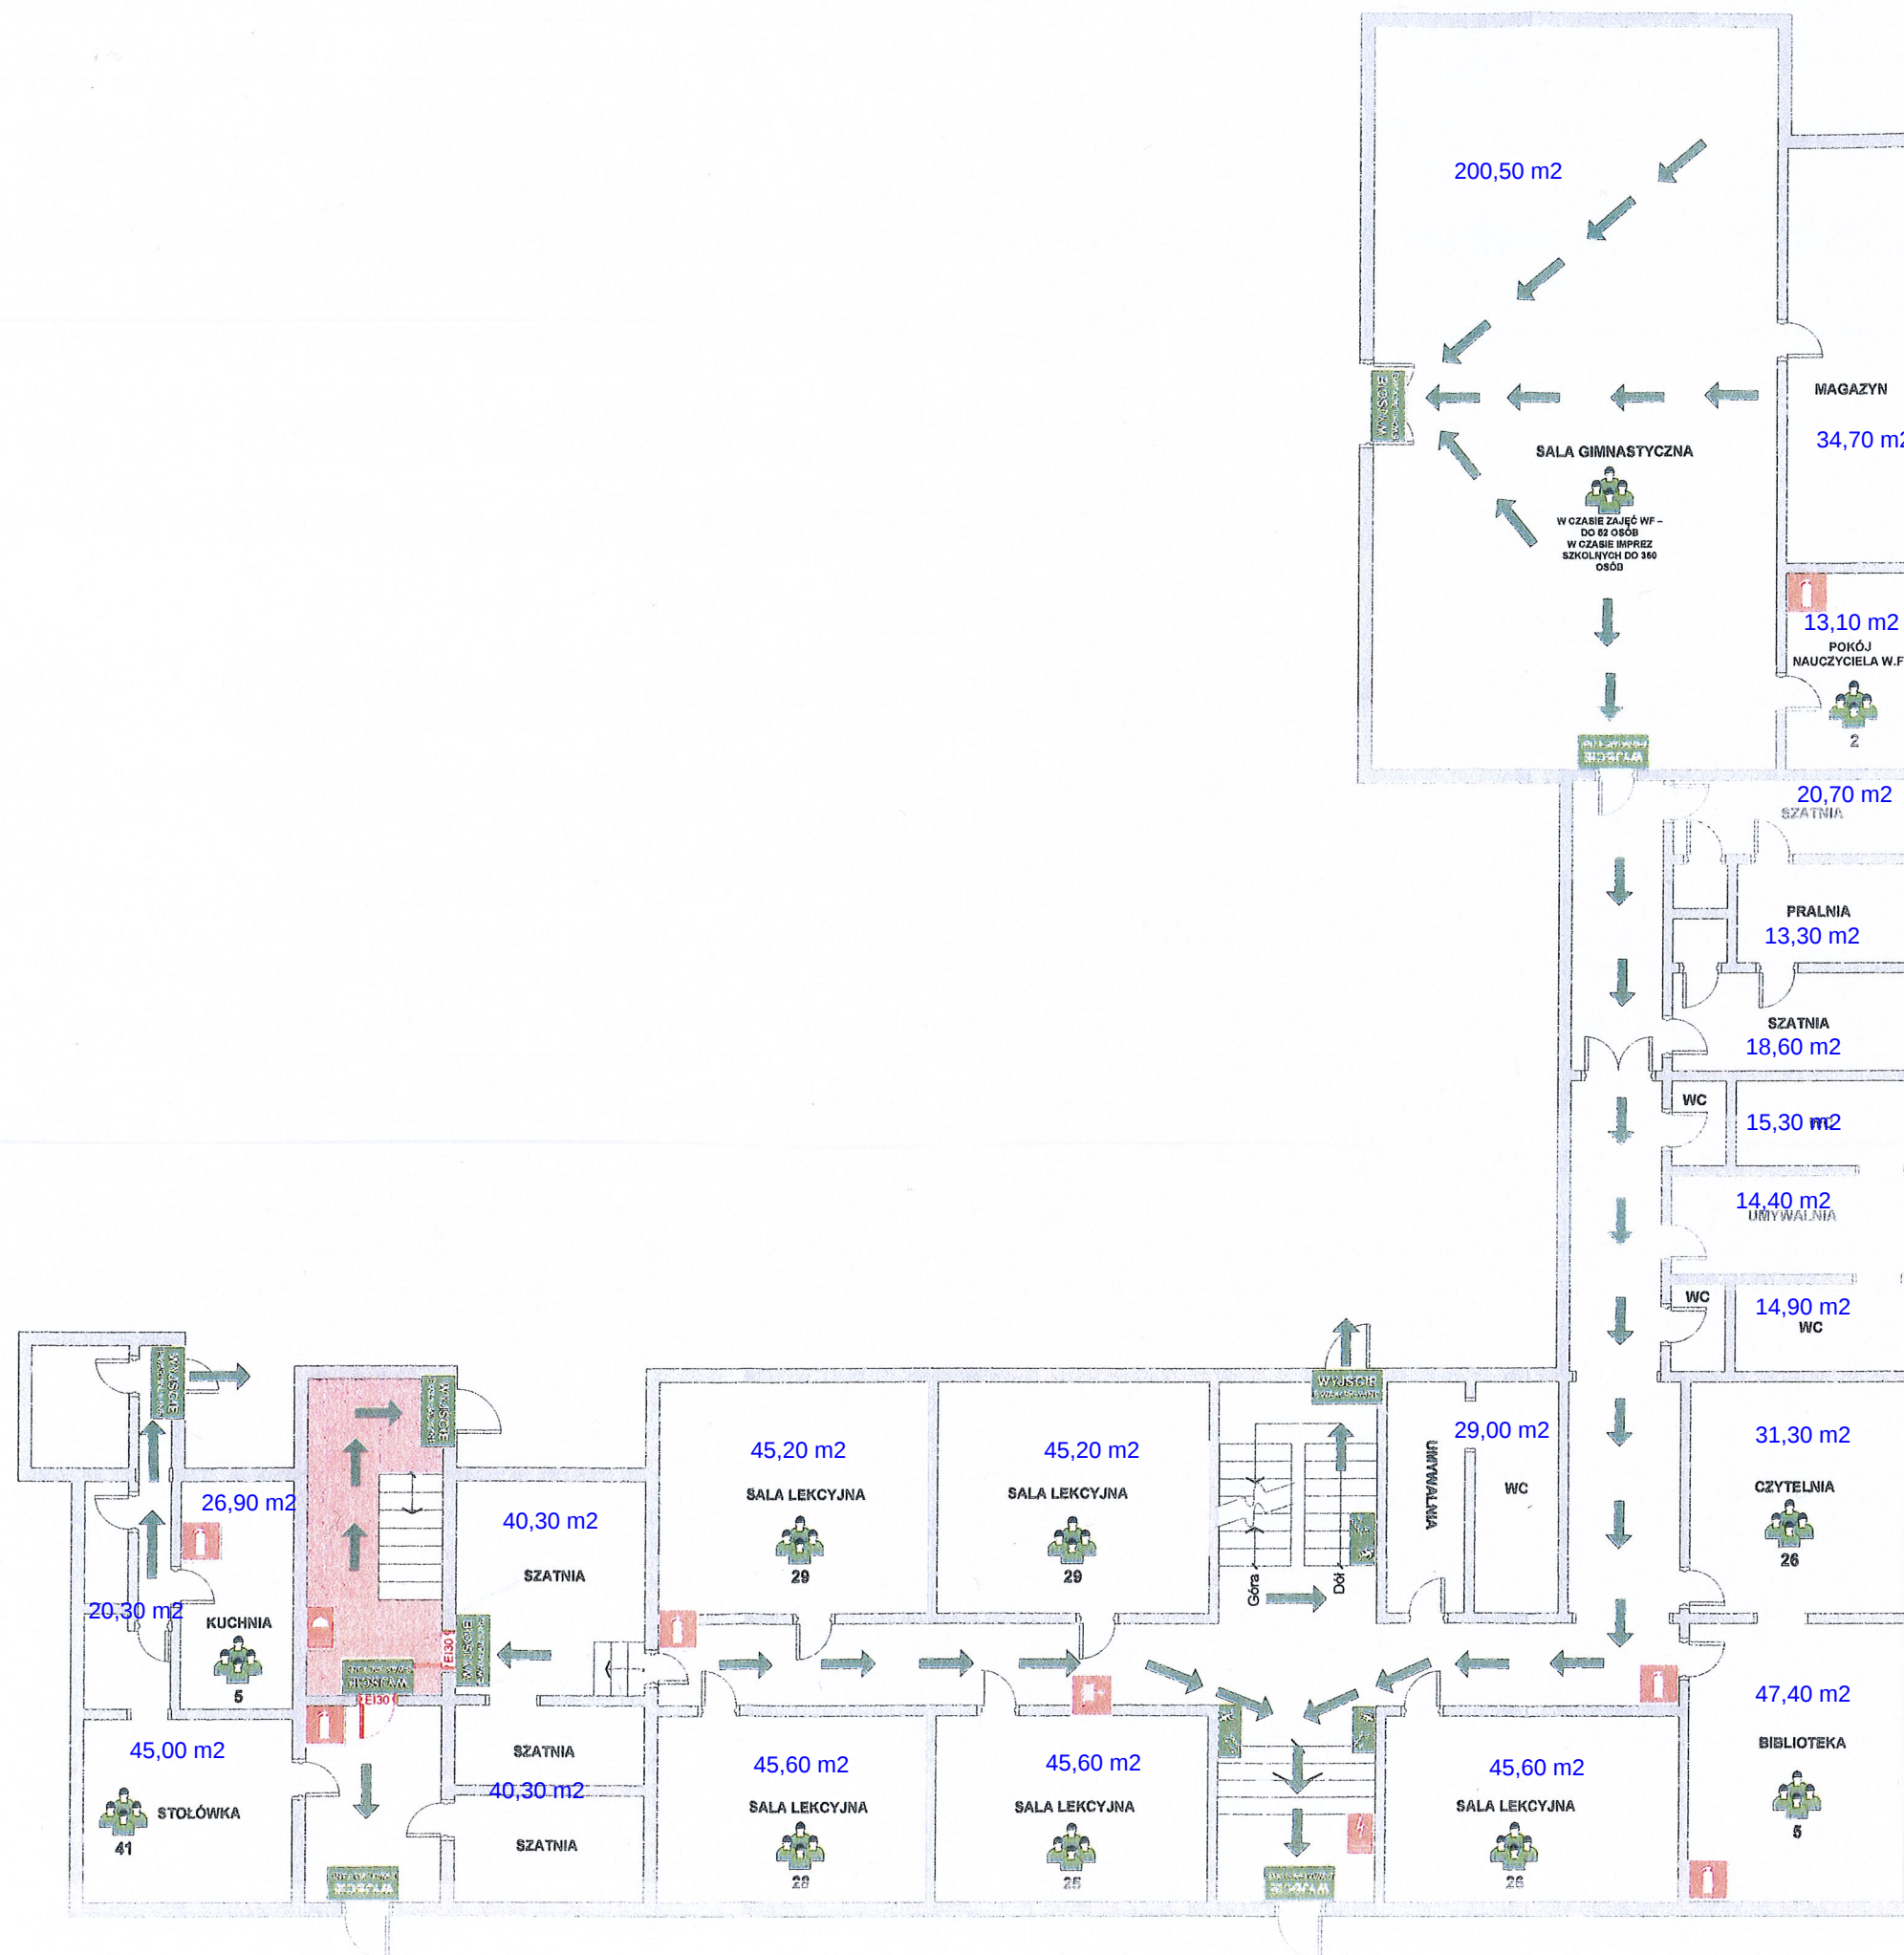

MAKSYMALNA ILOŚĆ OSÓB NA KONDYGNACJI – 360
KATEGORIA ZAGROŻENIA LUDZI – ZL I I ZL II

WYDZIELONA POŻAROWO KLATKA SCHODOWA	
LEGENDA	
SZKOŁA PODSTAWOWA im. HENRYKA SIENKIEWICZA W BOBOLICACH UL. SZKOŁNA 1 PLAN EWAKUACJI I ROZMIESZCZENIA SPRZĘTU POŻ. RZUT PARTERU	
	GŁOSNIKA
	HYDRANT WEWNĘTRZNY
	PRZECIWPÓŻAROWY WYŁĄCZNIK PRĄDU
	URAZ HAMOWANIE KLAP DYMOWYCH
	MAKSYMALNA ILOŚĆ OSÓB W POMIESZCZENIU
	KIERUNEK EWAKUACJI – SCHODY W DÓŁ
	KIERUNEK EWAKUACJI
	WYJŚCIE EWAKUACJI