


Zród wody pitnej, postumentowy, aluminium, dwupoziomowy, 2 misy okrągłe, czarny


Zród wodny przeznaczony do zastosowań zewnętrznych. Postument w formie odlewu z aluminium utrzymany jest w stylu retro, a jego powierzchnia wykończona jest czarnym lakierem proszkowym. Posiada misę ze stali nierdzewnej i polerowaną na wysoki połysk. Zród doskonale dopasowuje się do niemal każdego otoczenia, charakteryzuje się przy tym odpornością na powstawanie plam i korozję. Polerowana, chromowana mosiężna wylewka poidelka, o laminarnym przepływie, zapobiega chlapaniu i zapewnia doskonały kształt strumienia wody. Uruchamiany przyciskiem znajdującym się w wygodnym i widocznym miejscu. Trwale zintegrowany z misą trzon wylewki oraz jej mocowanie za pomocą kołka walcowego zwiększają wytrzymałość mechaniczną urządzenia, a osłonięta i wygięta kryza wylotowa zapewnia stały dostęp do pitnej wody. Zamontowana dodatkowa boczna misa na niższym poziomie umożliwia korzystanie ze źródła także osobom poruszającym się na wózkach i zwiększa zakres zastosowań urządzenia. Chromowana i polerowana mosiężna wylewka odporna na zniszczenie zapewnia stały i łagodny wypływ wody. Wymiary W*S 1016mm*657mm, waga 60 kg atest PZH, ADA, ANSI, CSA, misa - stal nierdzewna, wylewka - mosiądz, postument - aluminium, zasilanie 1/2", odpływ 1 1/2".



WIDOK ZDROJU ULICZNEGO

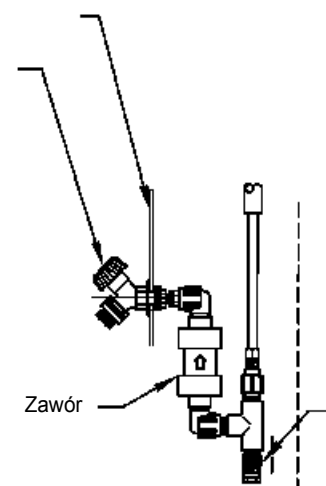

[I] Zawór wody 5874/ Zestaw naprawczy VRK5874

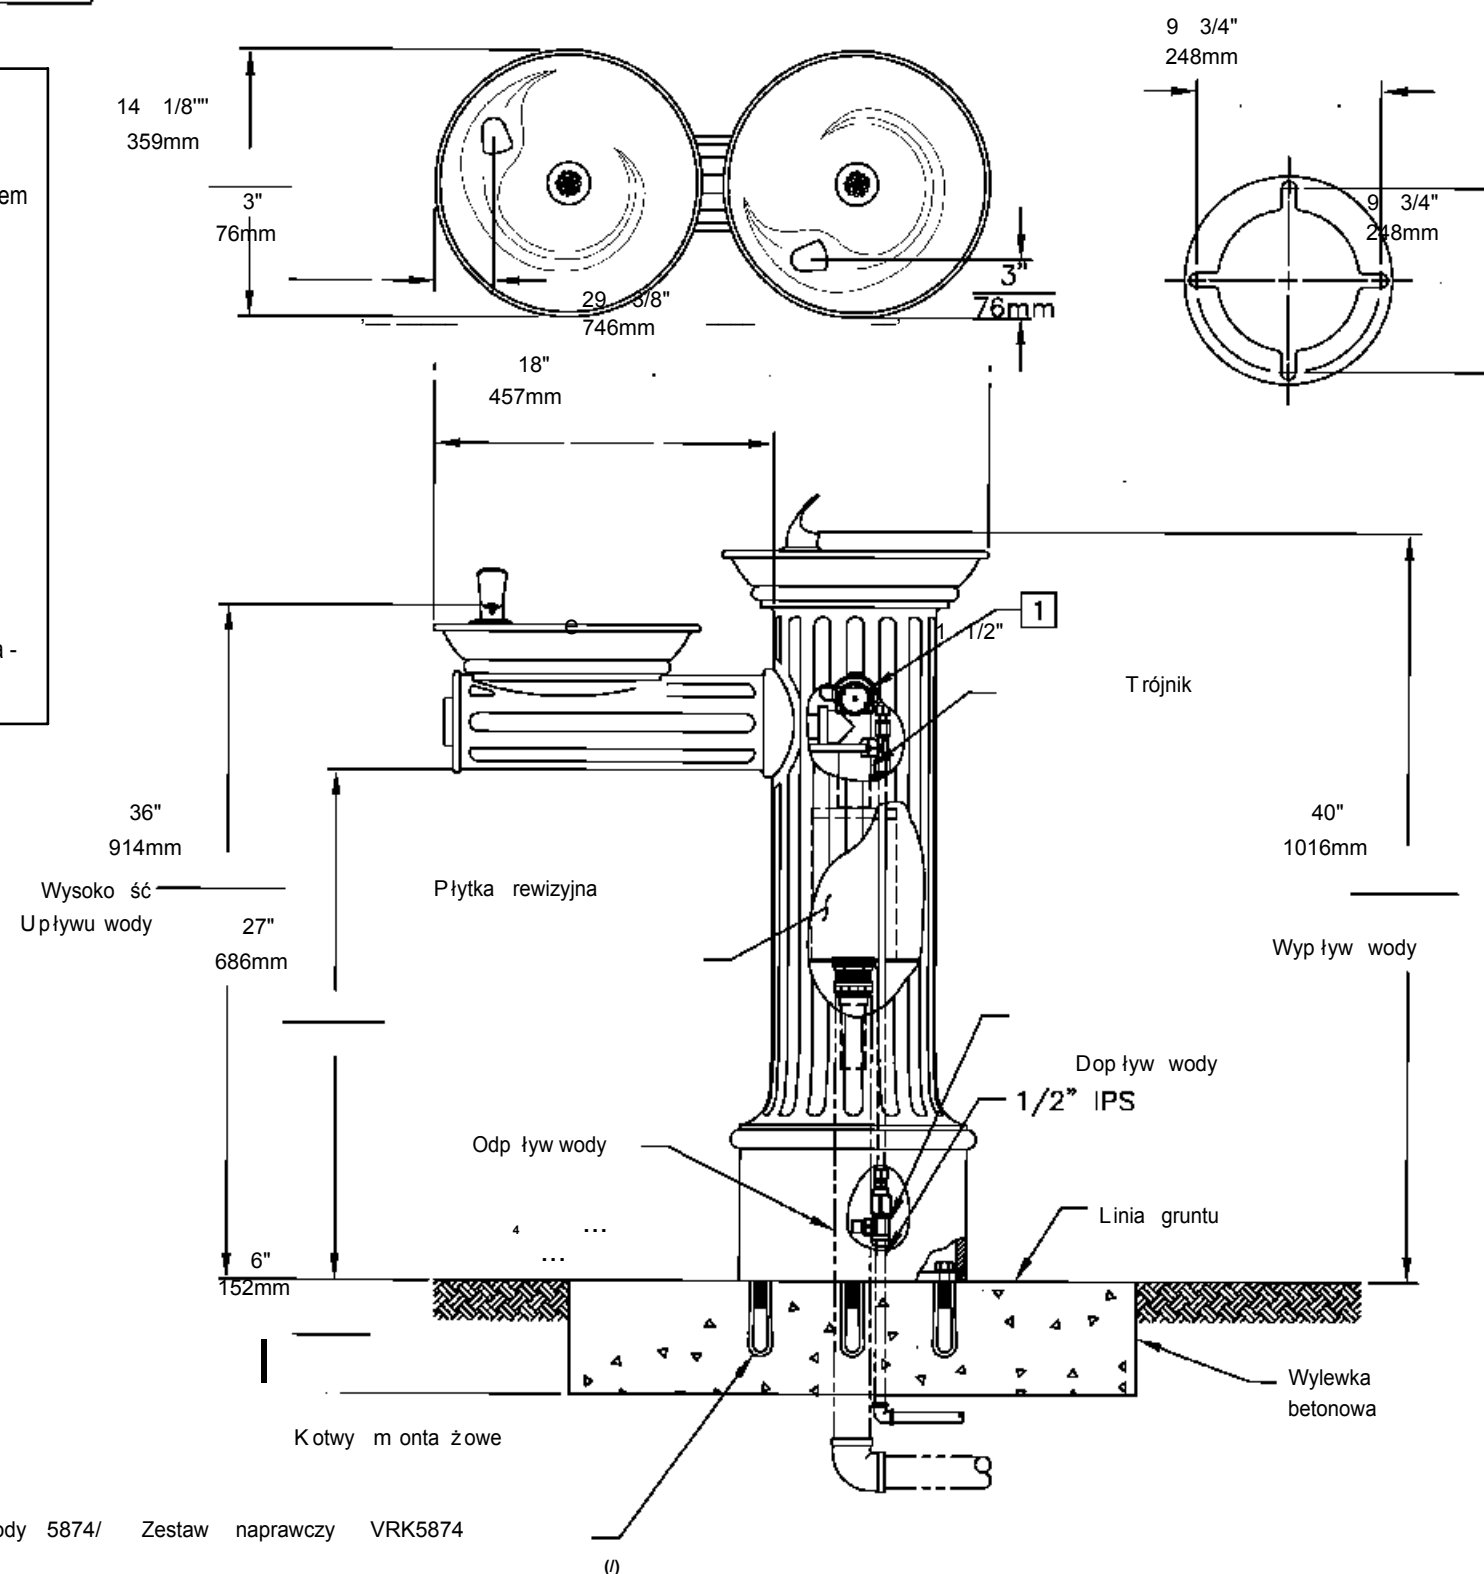

ATW BIURO PROJEKTOWE ARCHITRAW TOMASZ WOLANIN 78-400 SZCZECINEK, UL. WIERZBOWA 4		TEMAT RYSUNKU ZDROJ ULICZNY	
PRACOWNIA ARCHITEKTONICZNA APSYDA JAKUB KIJEWSKI Ul. Koszalińska 37/3, 78-400 Szczecinek, NIP: 673-187-85-94 kontakt: tel. 512 187 238, e-mail: jakub_kijewski@wp.pl www.apsyda.com.pl		INWESTYCJA PRZEBUDOWA PLACU ZWYCIESZTWA ORAZ CZĘŚCI UL. WOJSKA POLSKIEGO W BOBOLICACH WRAZ Z PRZEBUDOWĄ I WYKONANIEM URZĄDZEŃ BUDOWLANYCH	BRANŻA PROJEKT WYKONAWCZY
ADRES M. BOBOLICE, OBR. 03, DZ. NR 342, 353/1, 353/2, 343, 341, 210/5		DATA 01.2018	
PROJEKTANT ARCHITEKTURA mgr inż. arch. Tomasz Wolanin, 64/07/DOIA OPRACOWAL mgr inż. arch. Jakub Kijewski KONSTRUKCJA mgr inż. Dariusz Kijewski, UAN/N/7210/1027/88		INWESTOR Gmina Bobolice, ul. Ratuszowa 1, 76-020 Bobolice	
SKALA W2		RYS. NR W2	

W przypadku wątpliwości dotyczących rozwiązań projektowych należy zwrócić się do projektanta w ramach nadzoru autorskiego.