
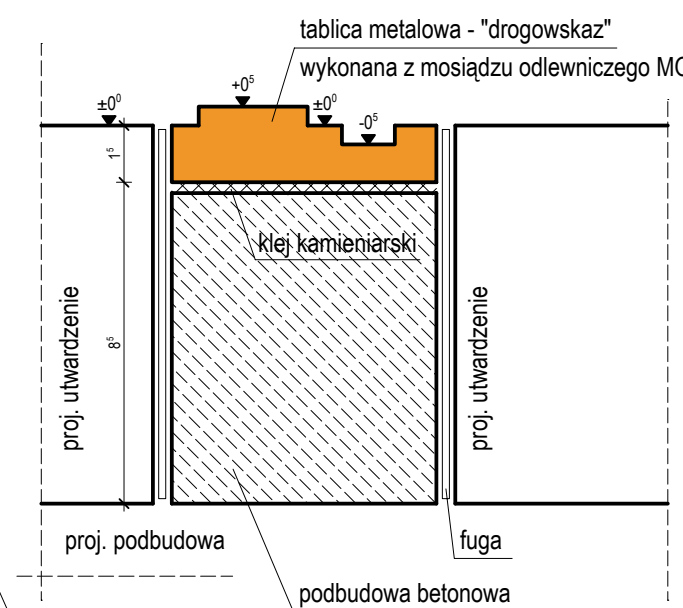


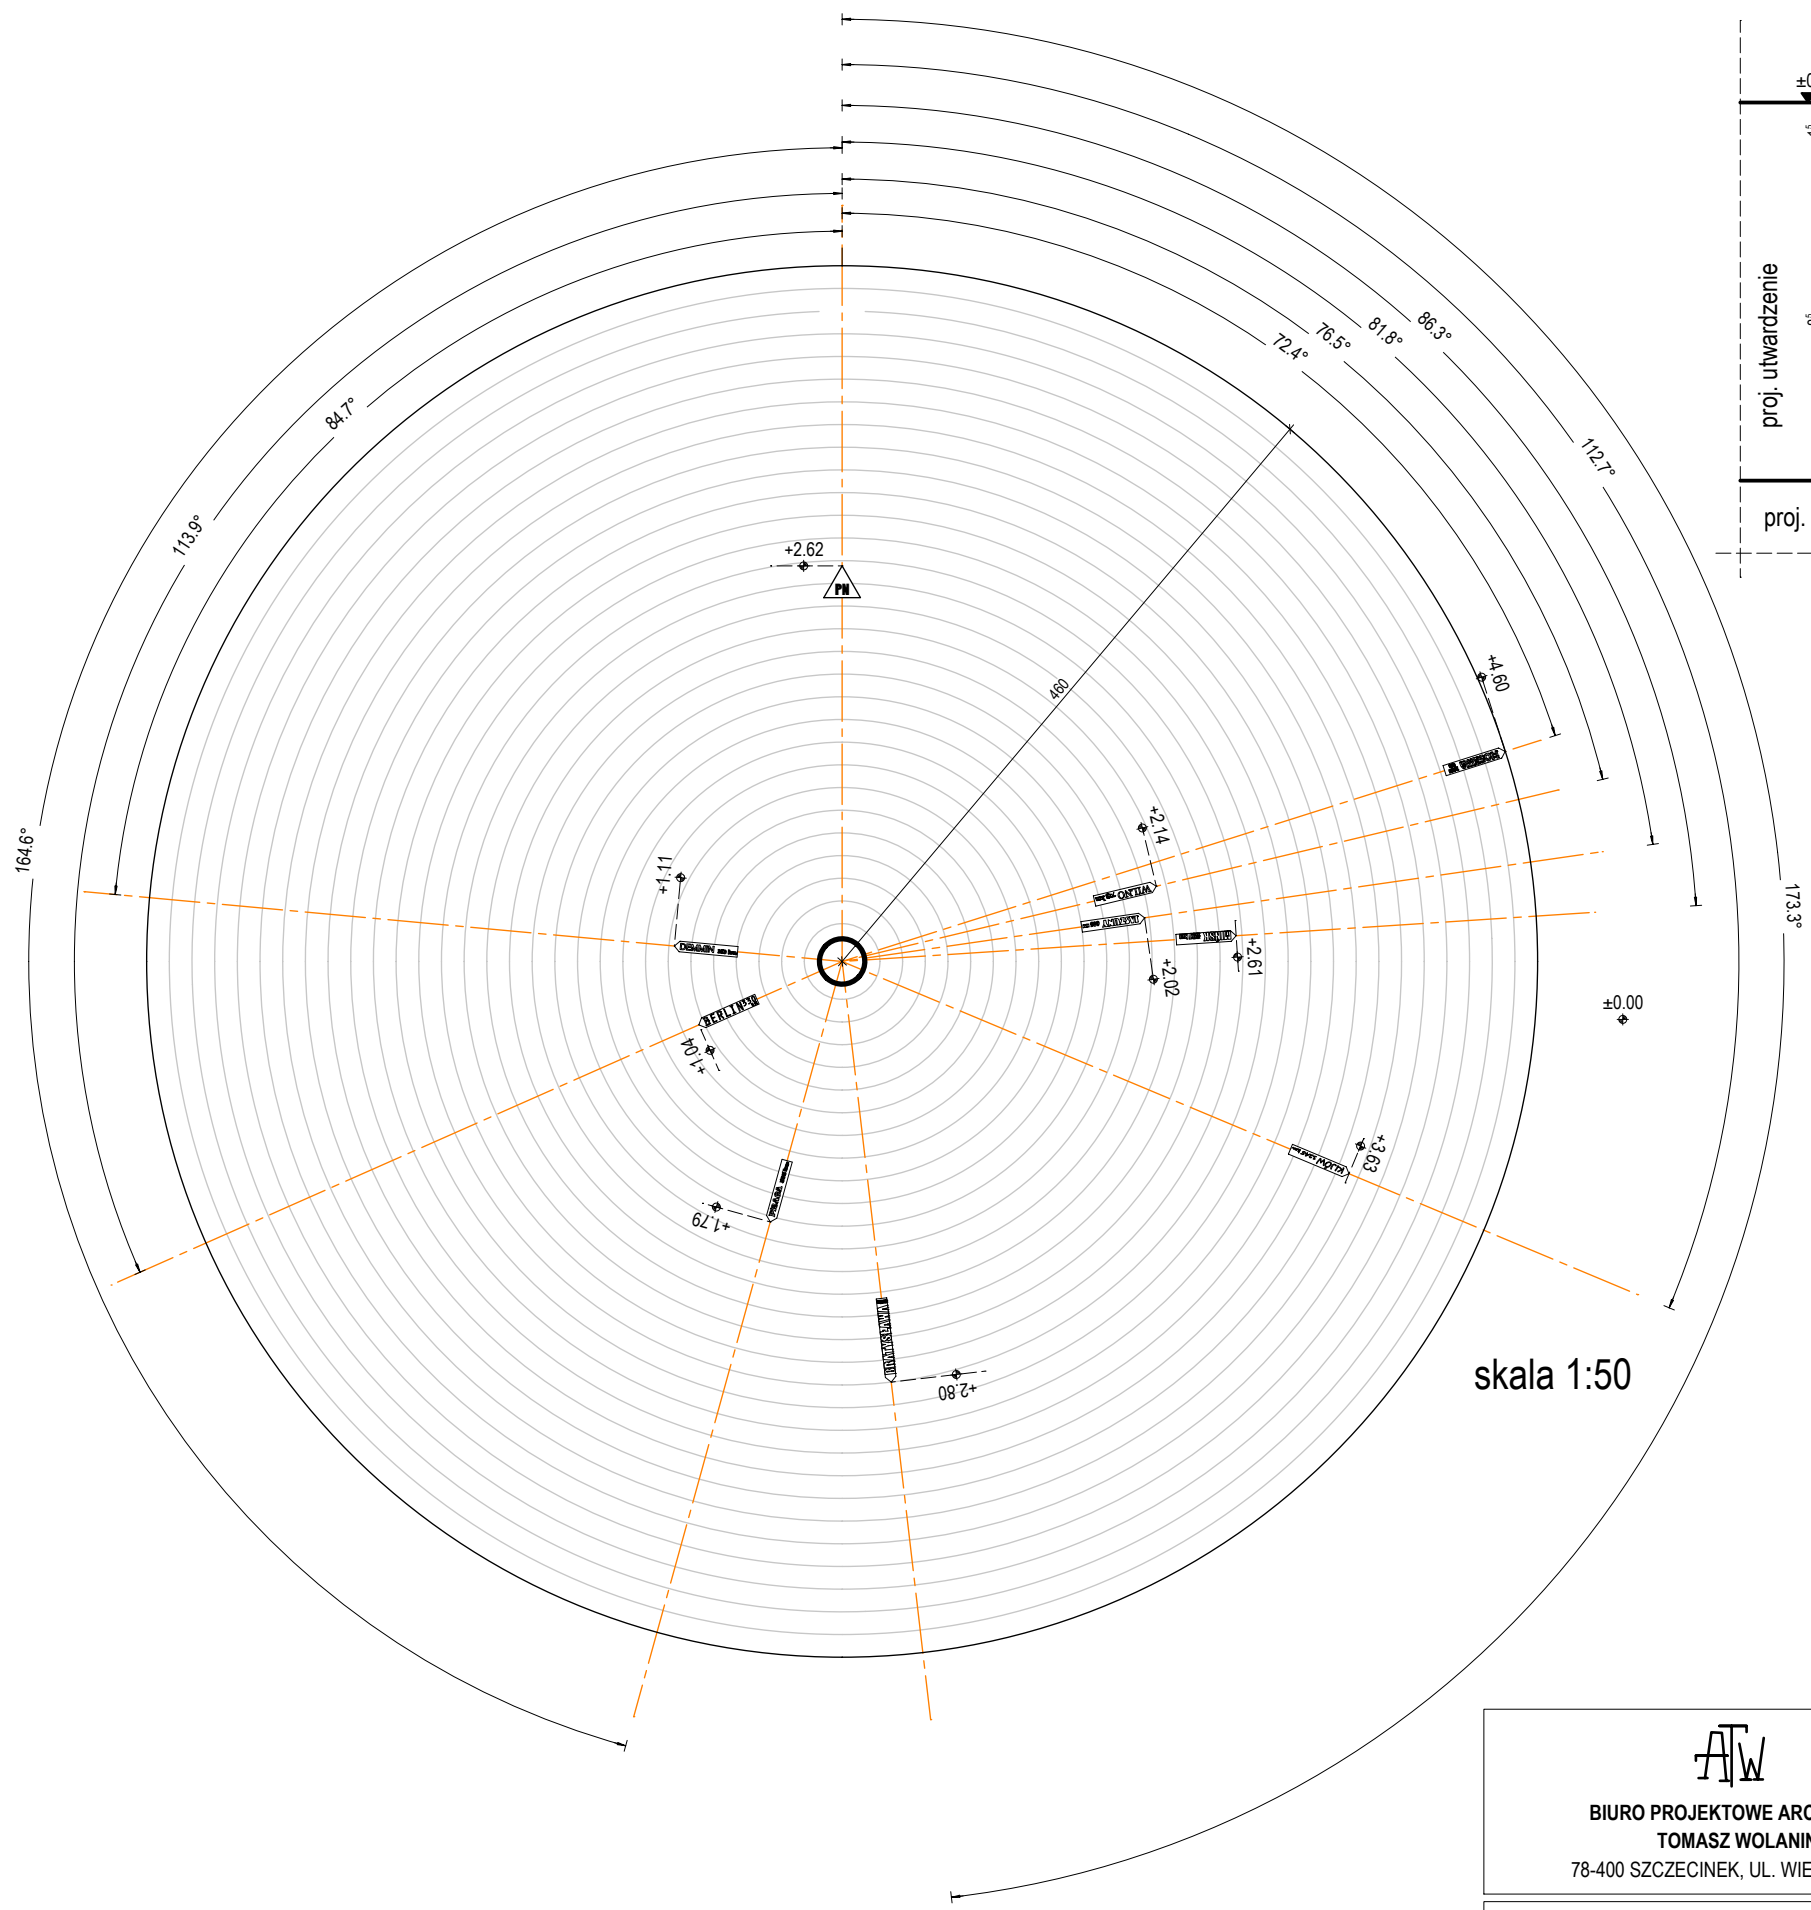

oznaczenia	
	+0,5 cm
	±0,00 cm
	-0,5 cm

Poziomy żłobienia tablic względem poziomu przyległego utwardzenia

BIURO PROJEKTOWE ARCHITRAW
TOMASZ WOLANIN
78-400 SZCZECINEK, UL. WIERZBOWA 4

PRACOWNIA ARCHITEKTONICZNA
APSYDA JAKUB KIJEWSKI
Ul. Koszalińska 37/3, 78-400 Szczecinek, NIP: 673-187-85-94
kontakt: tel. 512 187 238, e-mail: jakub_kijewski@wp.pl
www.apsyda.com.pl

TEMAT RYSUNKU		"DROGOWSKAZY"	
INWESTYCJA		PRZEBUDOWA PLACU ZWYCIEŚTWA ORAZ CZĘŚCI UL. WOJSKA POLSKIEGO W BOBOLICACH WRAZ Z PRZEBUDOWĄ I WYKONANIEM URZĄDZEŃ BUDOWLANYCH	BRANŻA PROJEKT WYKONAWCZY
ADRES		M. BOBOLICE, OBR. 03, DZ. NR 342, 353/1, 353/2, 343, 341, 210/5	DATA 01.2018
PROJEKTANCI	ARCHITEKTURA	mgr inż. arch. Tomasz Wolanin, 64/07/DOIA	
	KONSTRUKCJA	mgr inż. Dariusz Kijewski, UAN/N/7210/1027/88	
INWESTOR		Gmina Bobolice, ul. Ratuszowa 1, 76-020 Bobolice	SKALA RYS. NR W10

W przypadku wątpliwości dotyczących rozwiązań projektowych należy zwrócić się do projektanta w ramach nadzoru autorskiego.